



GRUNNMYND AF HÆÐ 1:50

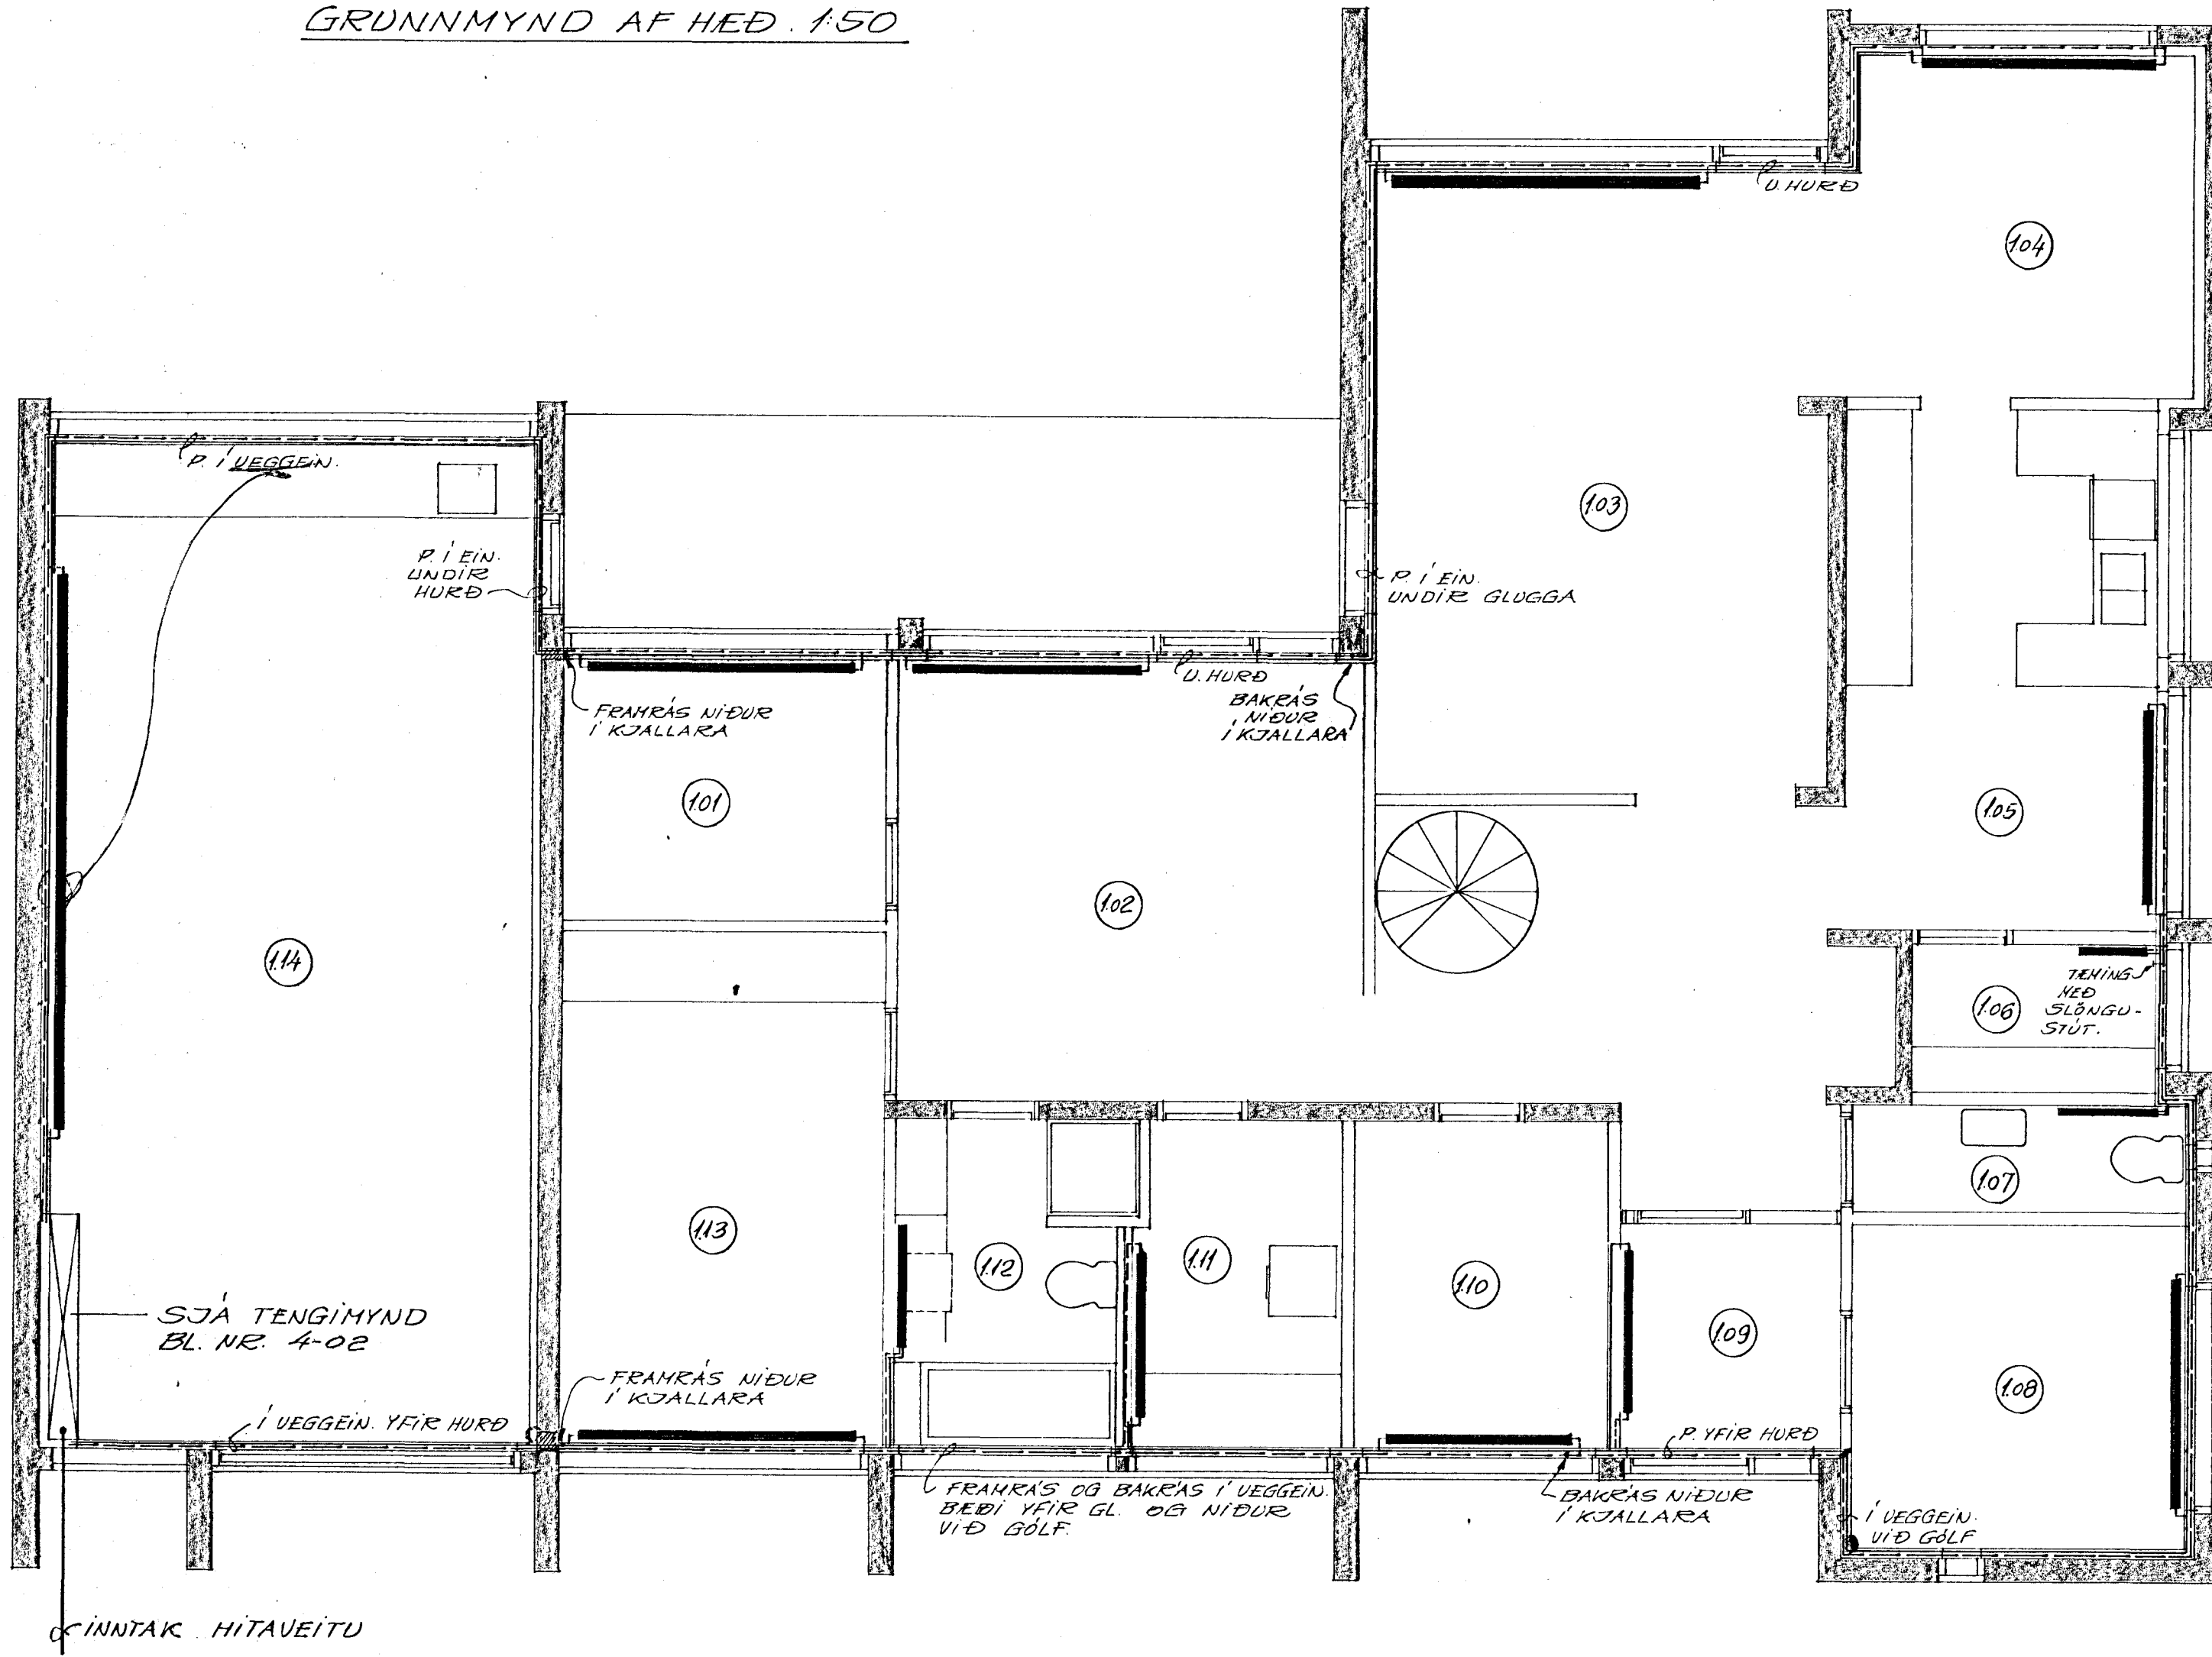

AFSTÖÐUMYND 1:500

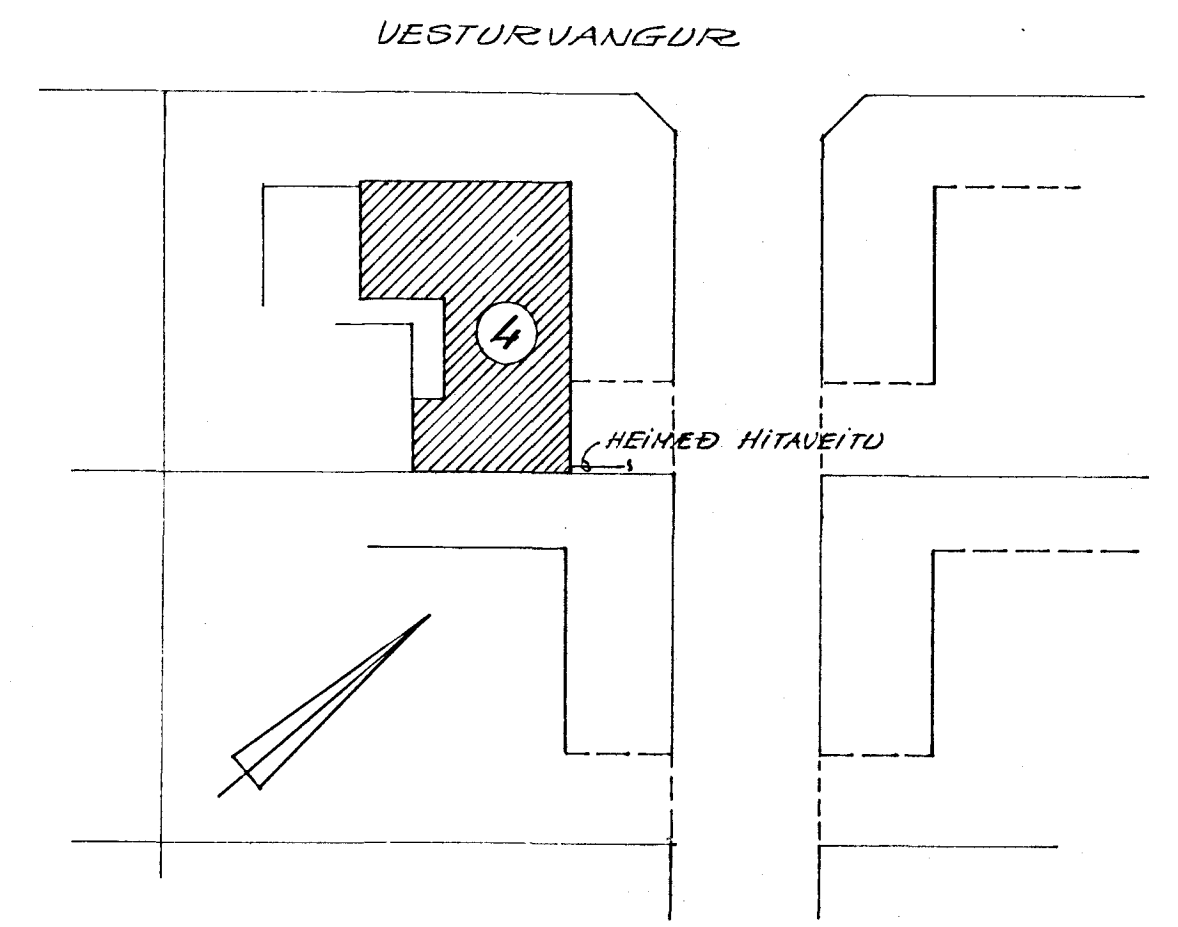

VESTURVANGUR 4 HAFNARFIRÐI					BREYTING
HITAKERFI					TEIKN. NR.
GRUNNMYND HEDAR OG					4-01
AFSTÖÐUMYND.					DAGB.
KVÆÐI	TEIKN.	REIKN.	ATH.	SANÐ.	Júni '76
1:50, 1:500	FSK	FSK			
FRÍÐRIK S. KRISTINSSON					
BYGGINGATENIFR. FTFI					