



RÚMMYND AF KERFI 150

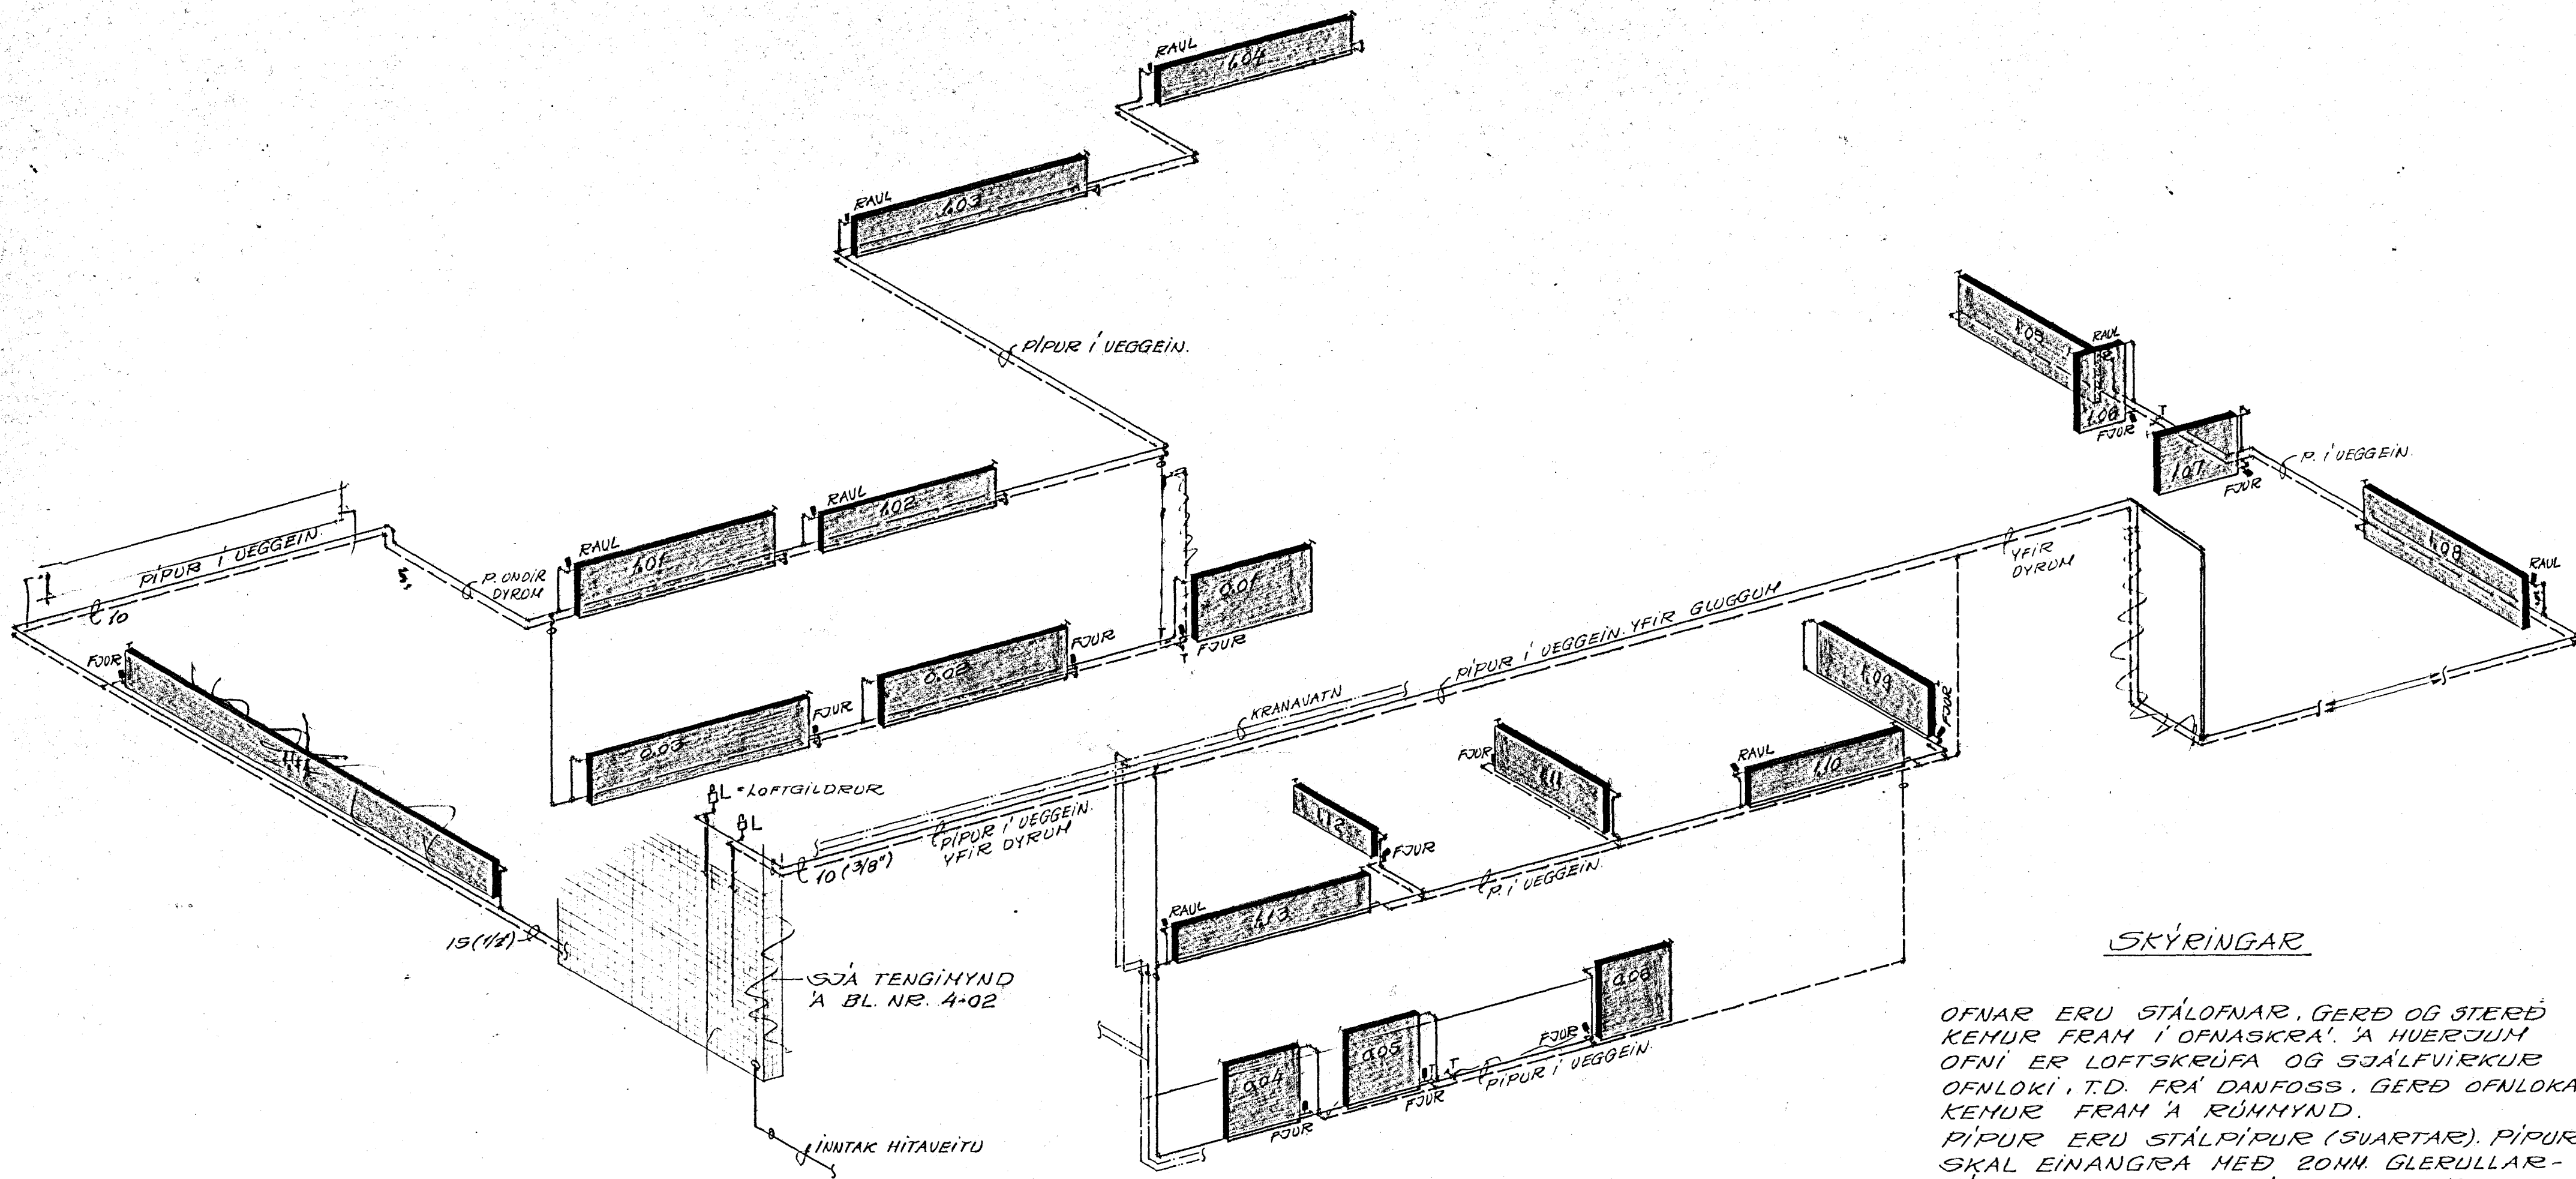

ALLAR ÓNEFNDAR PIPUR ERU 10MM.

SKÝRINGAR

OFNAR ERU STÁLÓFNAR, GERÐ OG STERÐ KEHR FRAM Í OFNASKRA. Á HVERJUM OFNI ER LOFTSKRÚFA OG SJÁLFRIRKUR OFNLOKI, T.D. FRÁ DANFOSS. GERÐ OFNLOKA KEHR FRAM Á RÚMMYND.
 PIPUR ERU STÁLPIPUR (SVARTAR). PIPUR SKAL EINANGRA MEÐ 20MM. GLERULLAR-HÖLKUM OG UEFJA SÍÐAN MEÐ PLASTBANDI. VIÐ STEFNBREYTINGAR SKAL GETA ÞESS AÐ NÓG RÚM SÉ FYRIR ÞENSLU Á PIPUM.
 ALLT EFNI, LÖGN, PRÓFUN OG FRÁGANGUR SKAL VERA Í SAMREMI VIÐ REGLUGERÐ UM HITLAGNIR Í REYKJAVÍK.

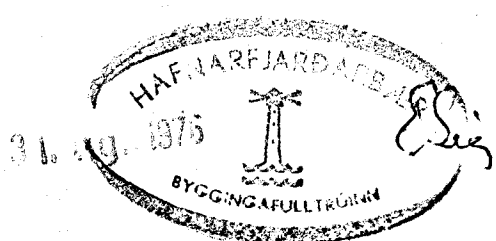

VESTURVANGUR 4 HAFNARFIRÐI				
HITAKERFI				BREYTING
RÚMMYND OG SKÝRINGAR				TEIKN. NR. 4-03
KVARDI	TEIKN.	REIKN.	ATH.	SANJ.
150	FSK	FSK		DAGS. JUNI '76
FRÍÐRIK S. KRISTINSSON BYGGINGATEKNIÐR. FTFI				