
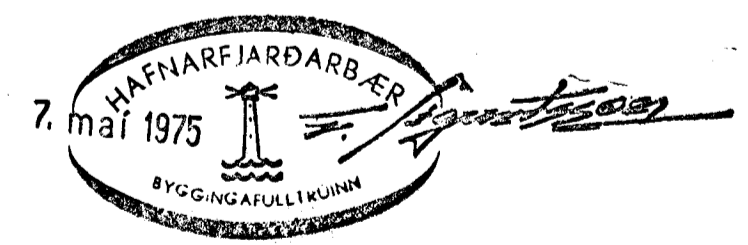


SKÝRINGAR:

- VS VATNSSALERNI
- HL HANDLAUG
- S STEYPIBÁÐ
- B BÁÐ
- SV SKOLVASKUR
- ÞV ÞVOTTAVÉL
- EV ELDHÚSVASKUR
- UÞ UPPÞVOTTAVÉL
- GN GÖLFNIÐURFALL
- Þ ÞAKNIÐURFALL
- ST STEYPUÐÖR
- J STEYPUJARNSRÖR
- BR BRUNNUR

FRÆRENNSLI:

EFNI OG FRAGANGUR LAGNA
SKAL VERA SAMKVÆMT
BYGGINGASAMÞYKKT HAFNARFJARÐAR
OG REGLUGERÐ UM HOLRÆSI
Í REYKJAVÍK.

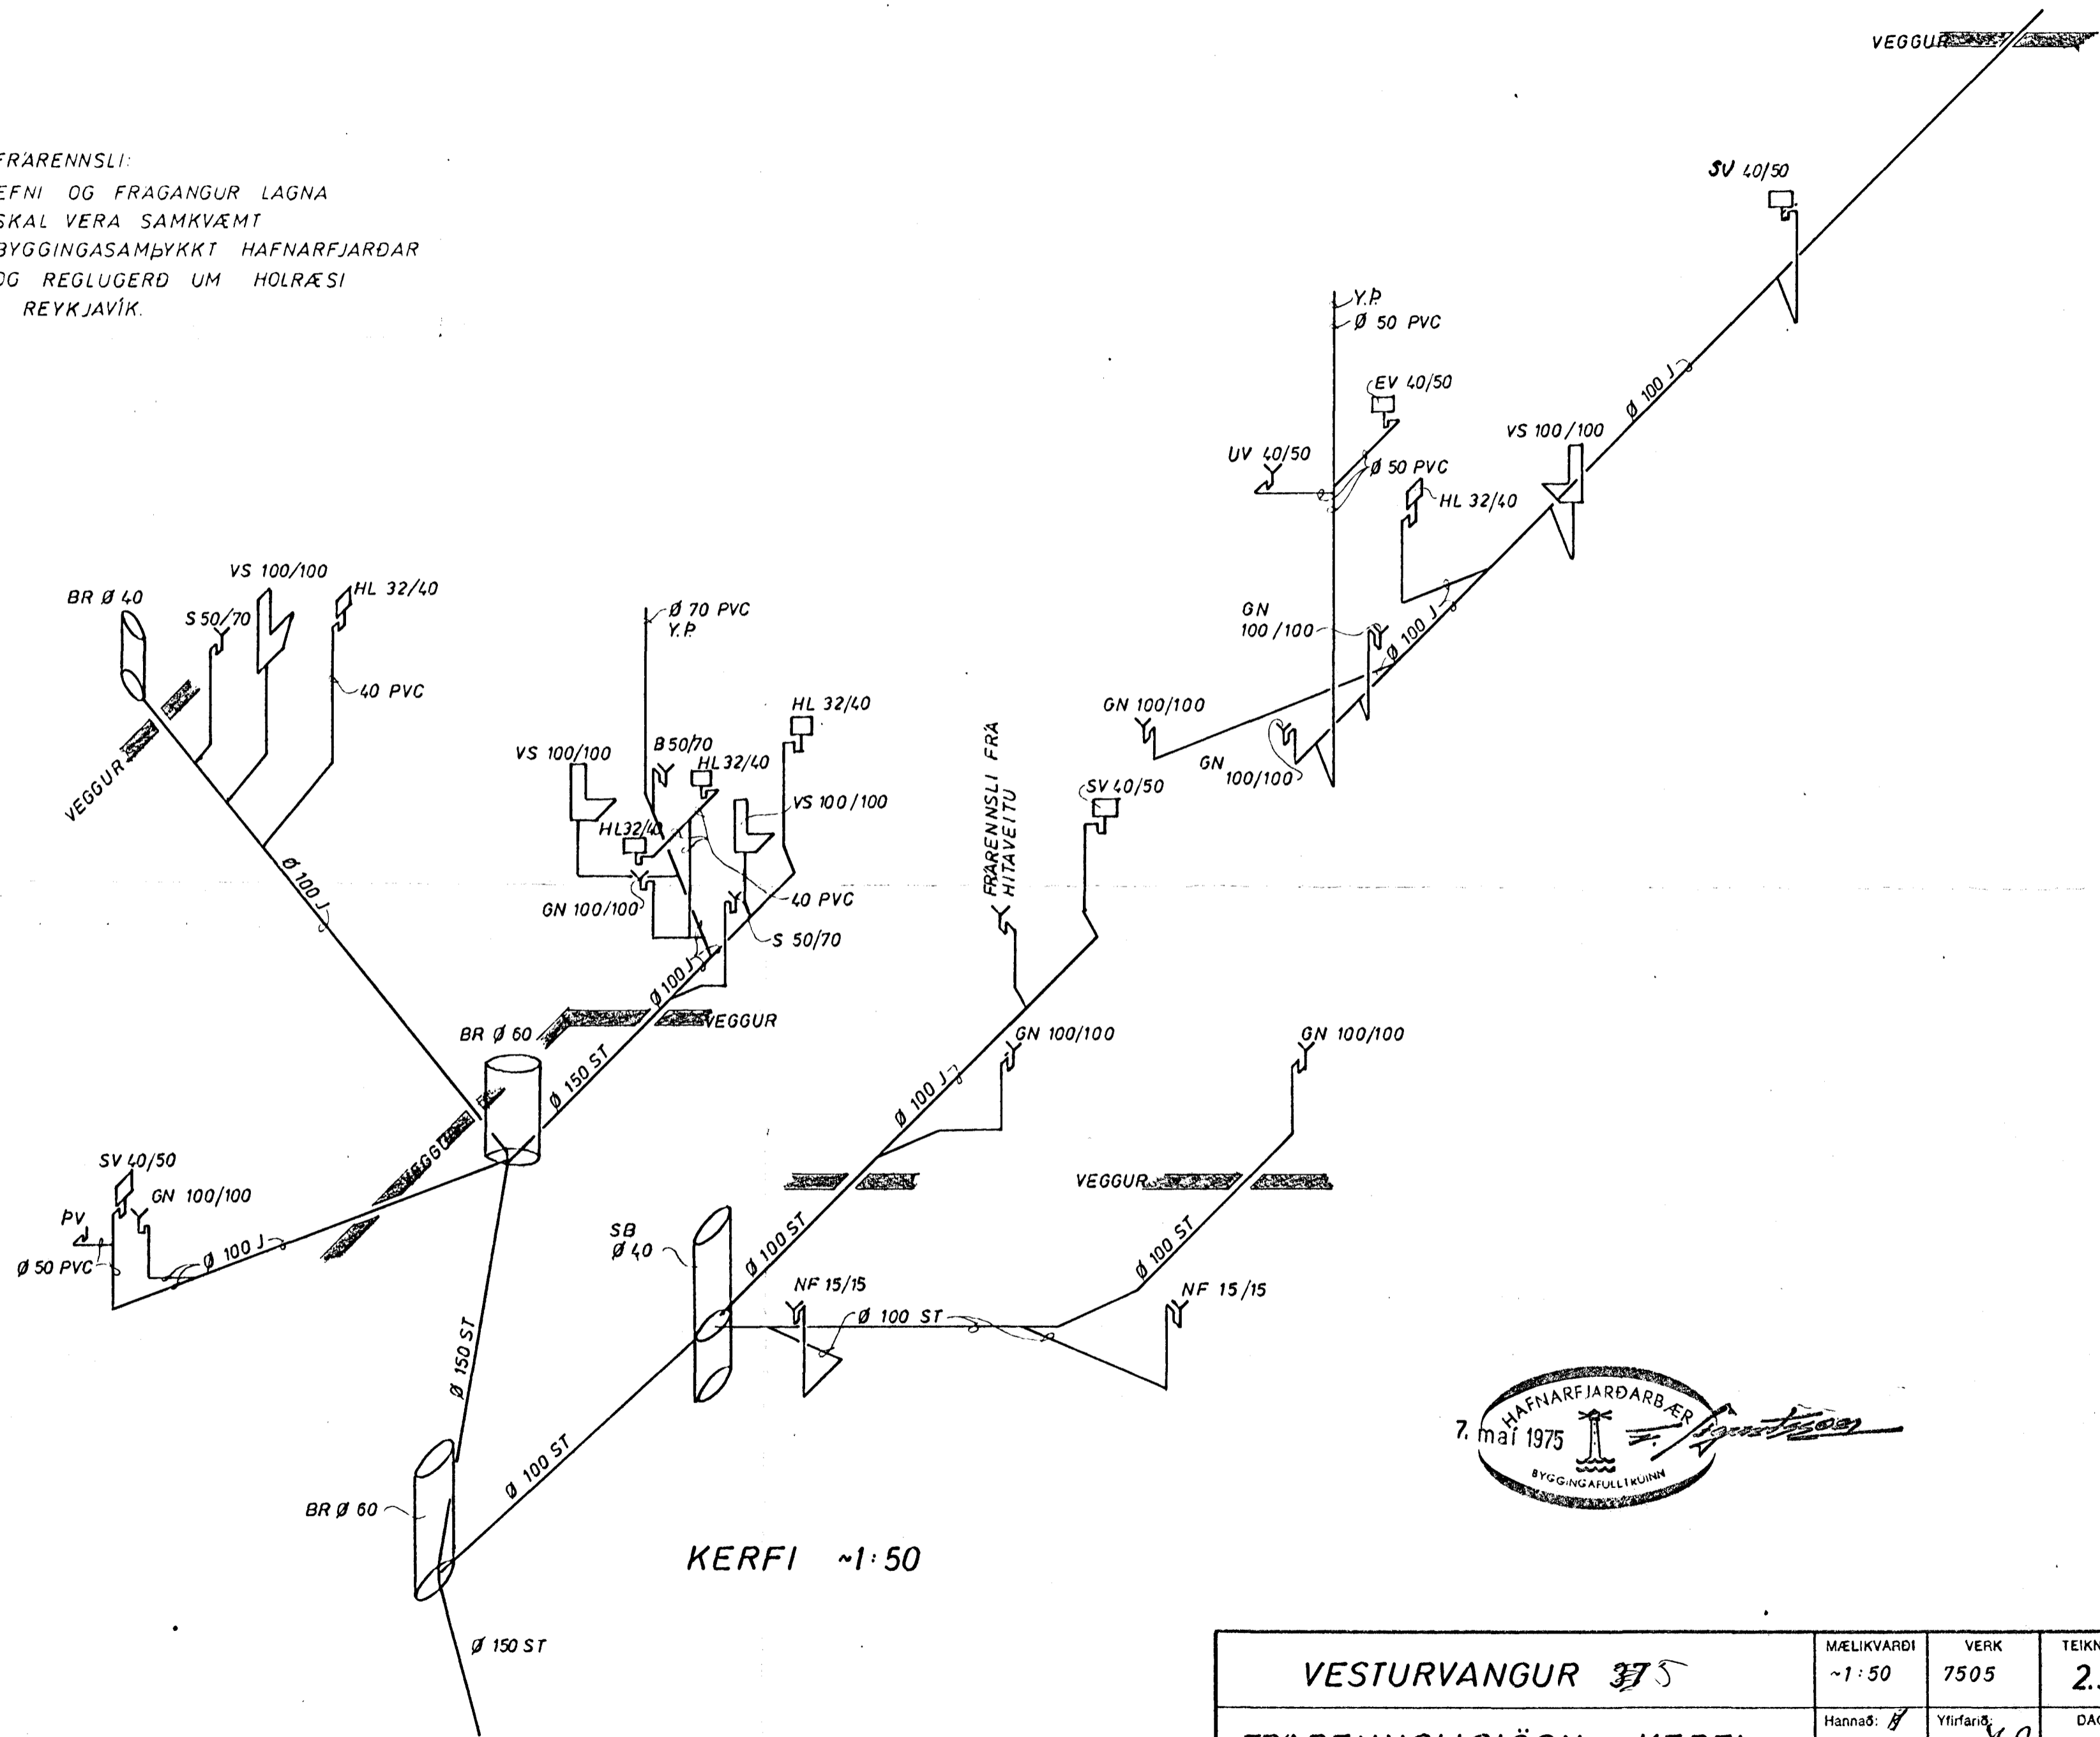

KERFI ~1:50

VESTURVANGUR 375	MÆLIKVARDI ~1:50	VERK 7505	TEIKN NR 23
FRÆRENNSLISLÖGN KERFI	Hannað: <i>[initials]</i> Teiknað: <i>[initials]</i>	Yfirfarið: Samb: <i>[initials]</i>	DAGS APRIL '75
JÓHANN GUNNAR BERGPÓRSSON VERKFR MVFI STRANDGÖTU 11 — HAFNARFIRÐI — SÍMI 53315	BREYTT		