



Frárennsli frá eldhúsi og þvottahúsi
Rúmmynd.

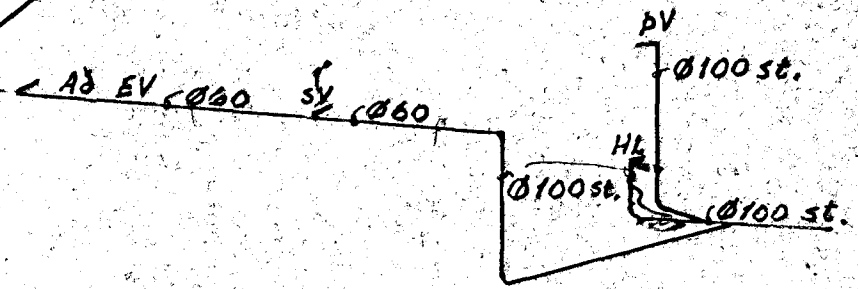

Skýringar:

Regnvatnslögn skal þekja með minnst 80 cm jarðvegslagi. Lóðrættir stammar frá þakrennum og svatanidurfalli skulu vera Ø50 eða 4x5 cm. Aðrar skýringar sbr. teikn. nr. 01-01

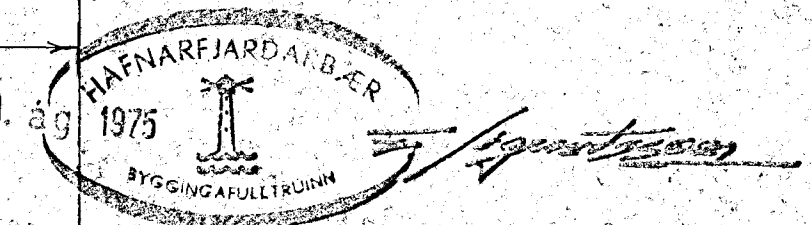

VERKFR. EDISTOFA GUDMUNDAR & ÞÓRARINSSONAR SKIPHOLTÍ REYKJAVÍK, SÍMI 26061		BLAÐ
VESTURVANGUR 36 HAFNARFIÐI 6		KVAÐI: 1:50 1:500
FRÁRENNSLISLAGNIR OG AFSTÖÐUMYND		REIKN. 0.J.G. TEIKN. 0.J.G. DAGS: 3.7. '75 NR. 02-02
NR.	DAGS.	BREYTING
AF	SAMP.	Seið. Seilásson

NR.	DAGS.	BREYTING
AF	SAMP.	Seið. Seilásson