
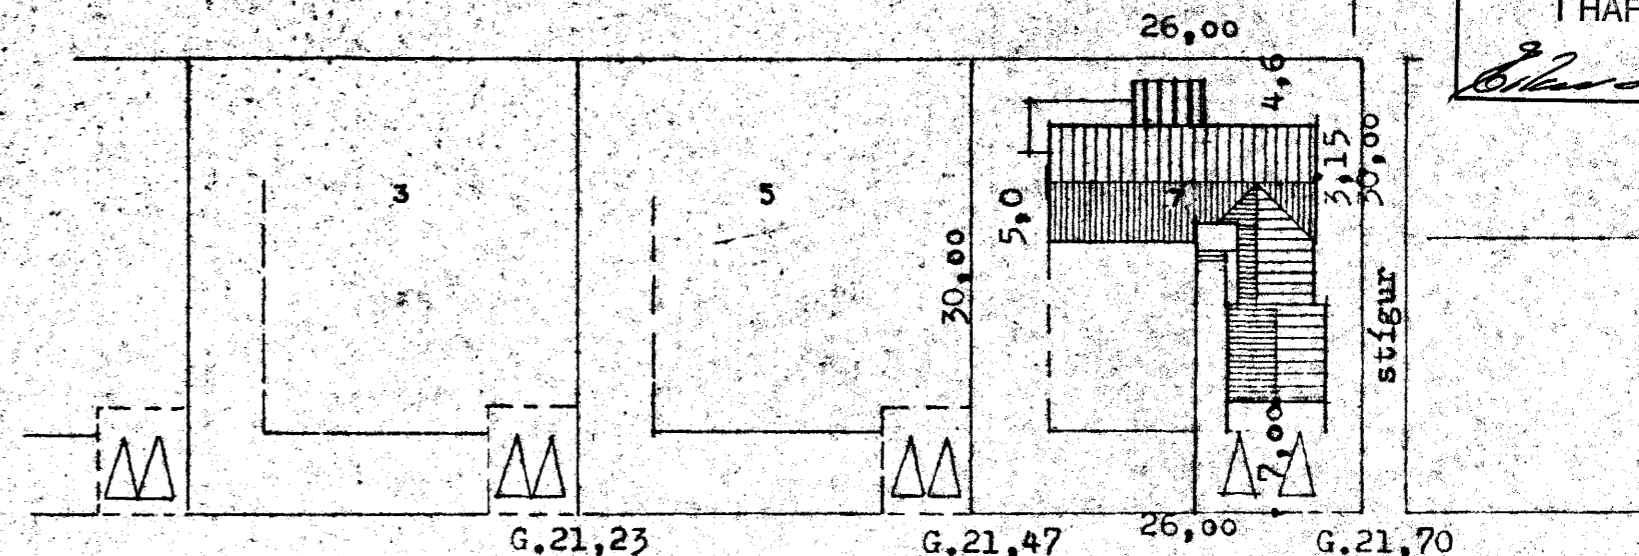




Sigurður Þorvaldsson

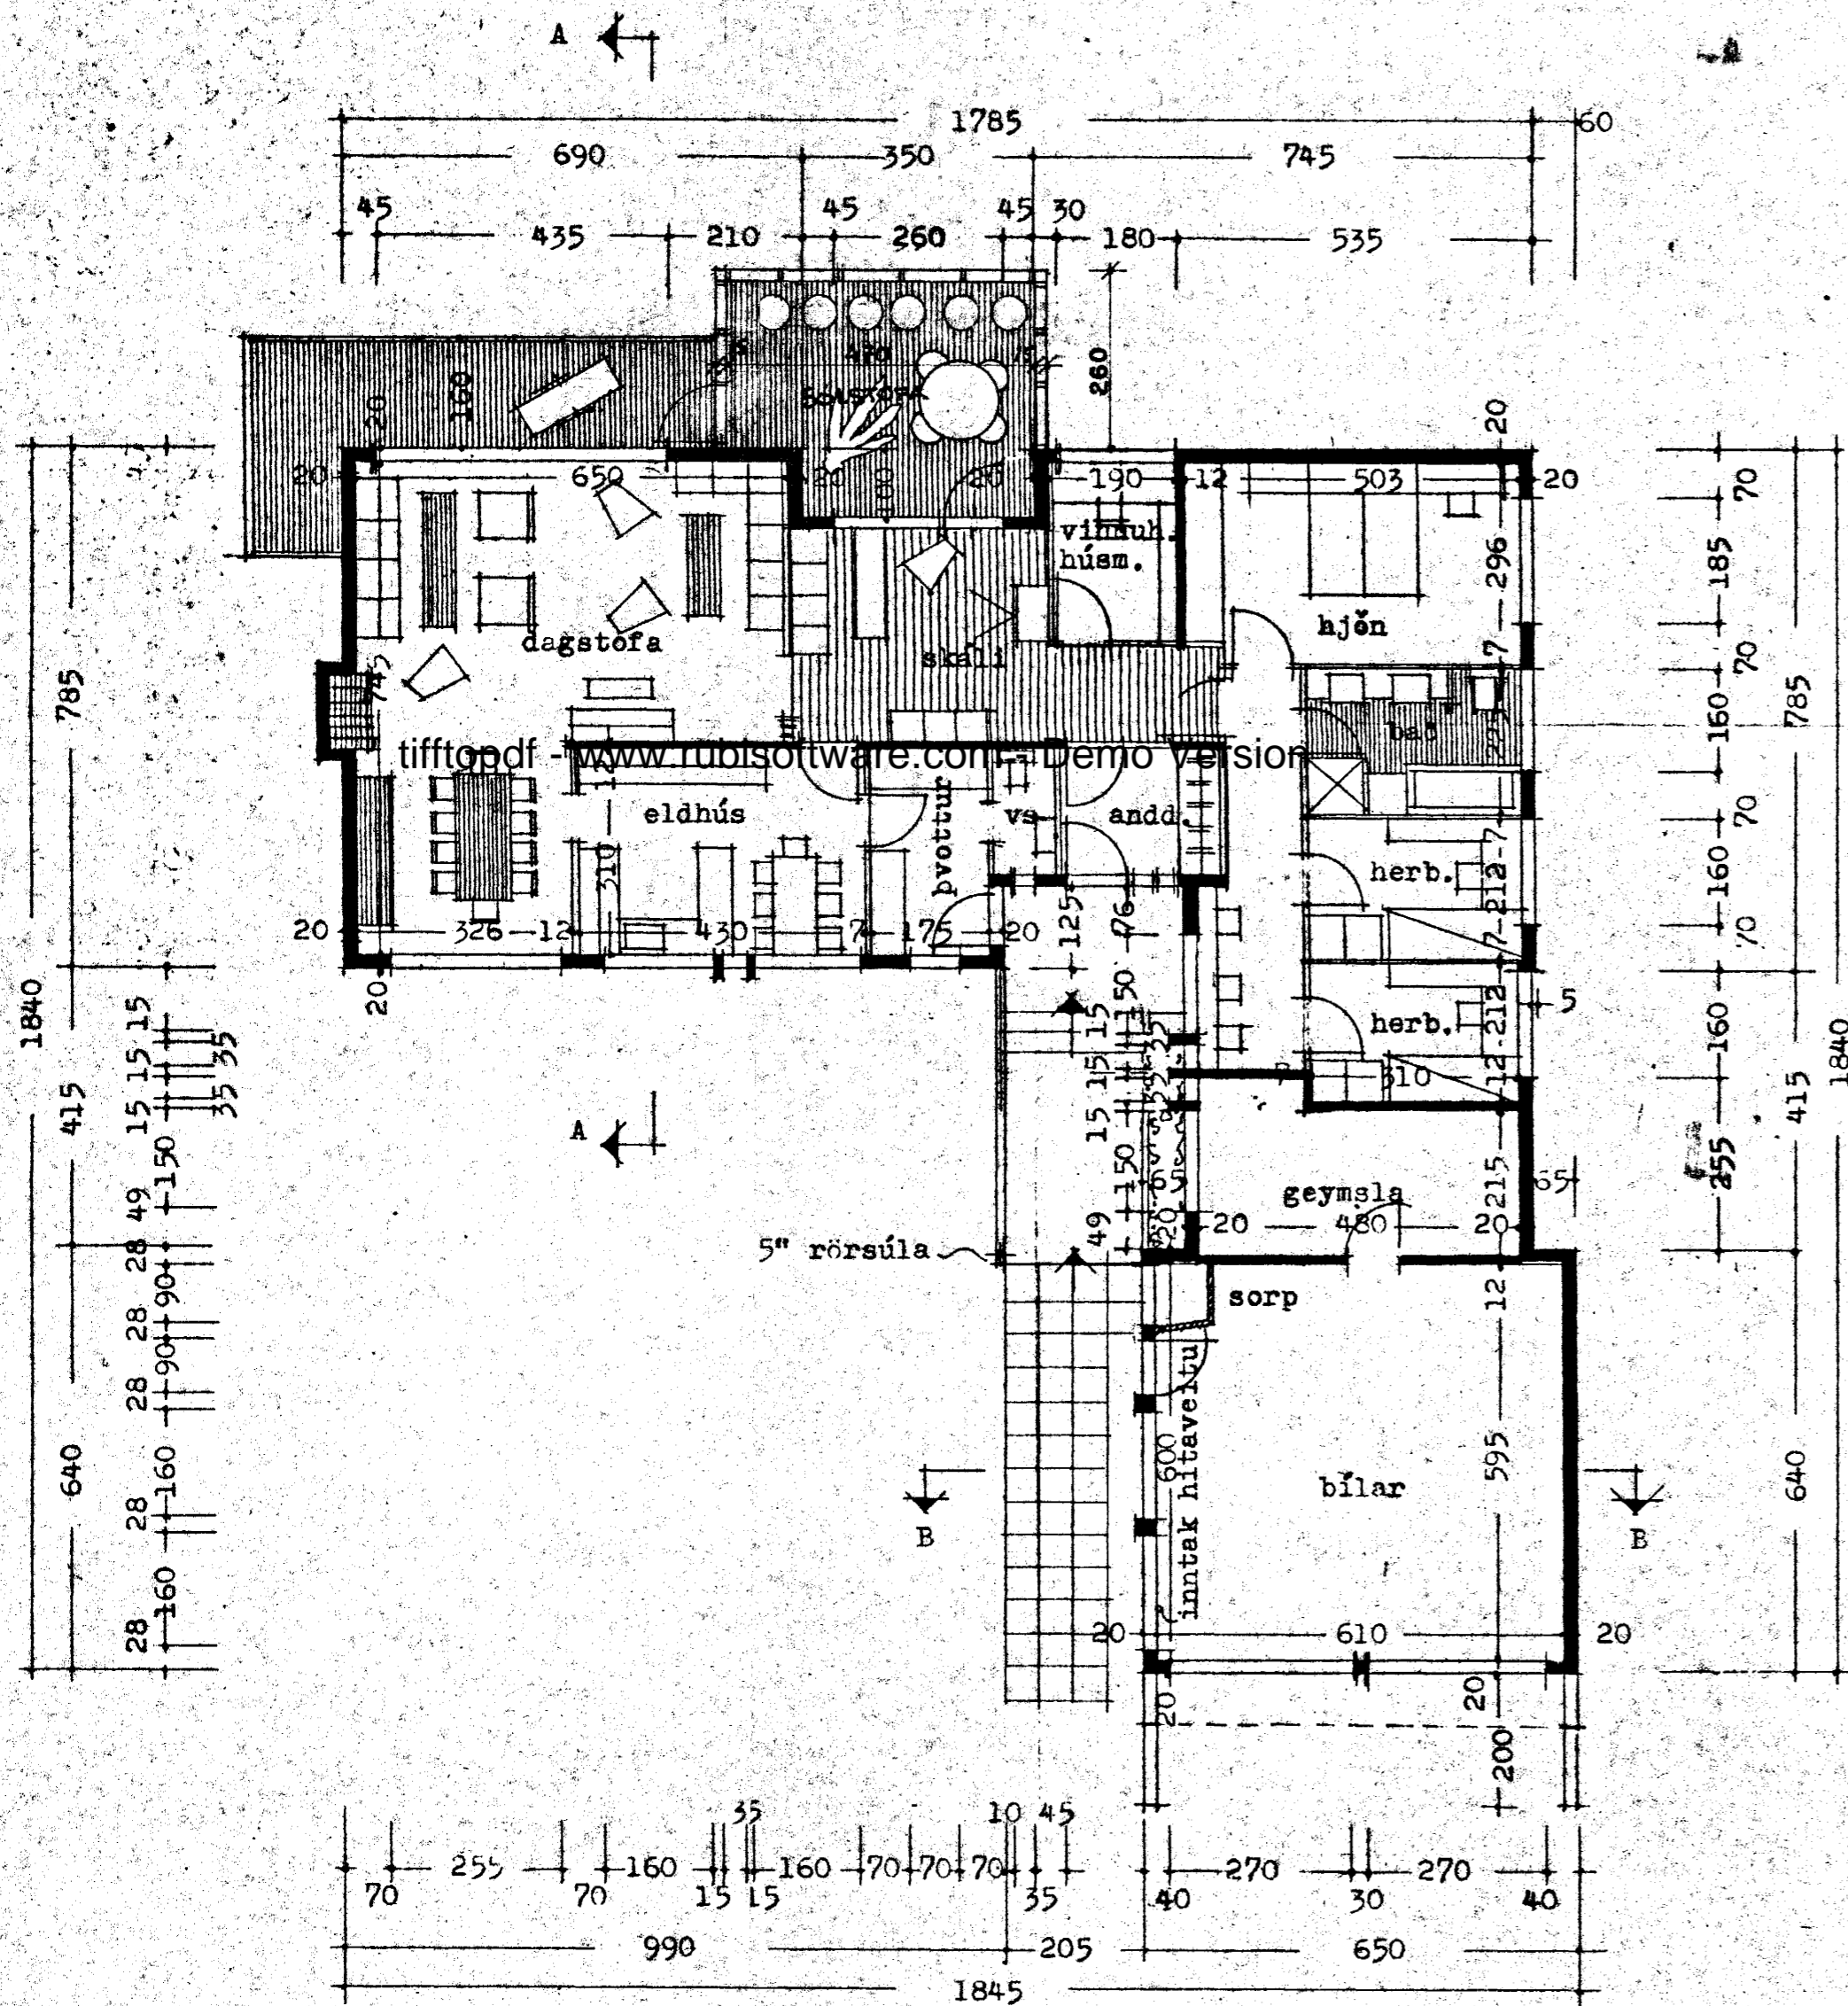

Vesturvangur

G.21,36


G.21,61

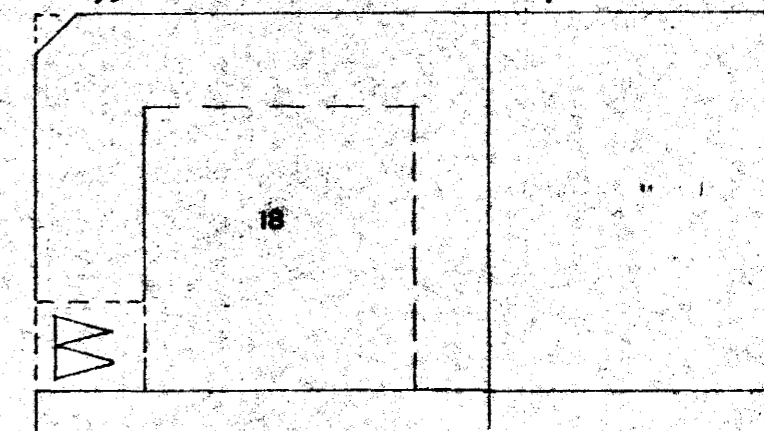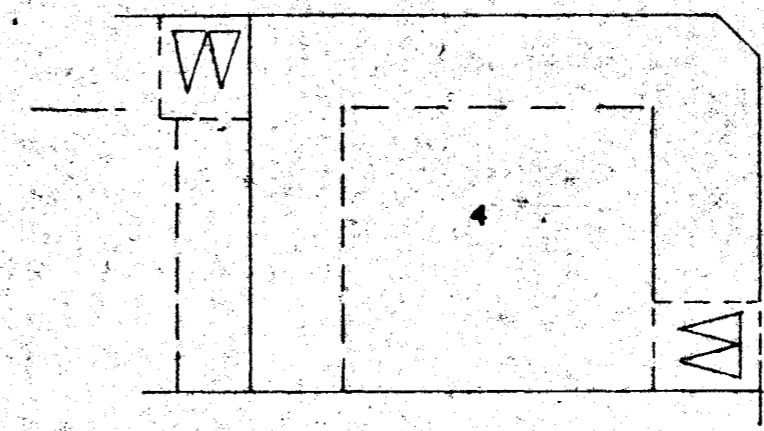


Afstöðumynd M.1:500

Flatarmál húss 144,33 m.²
Flatarm. bílsk.
og geymslu 52,10 m.²
alls 196,43 m.²

SÓLSTOFA:
FLATARMÁL 16,5 M²
RÖMMAL 43 M³

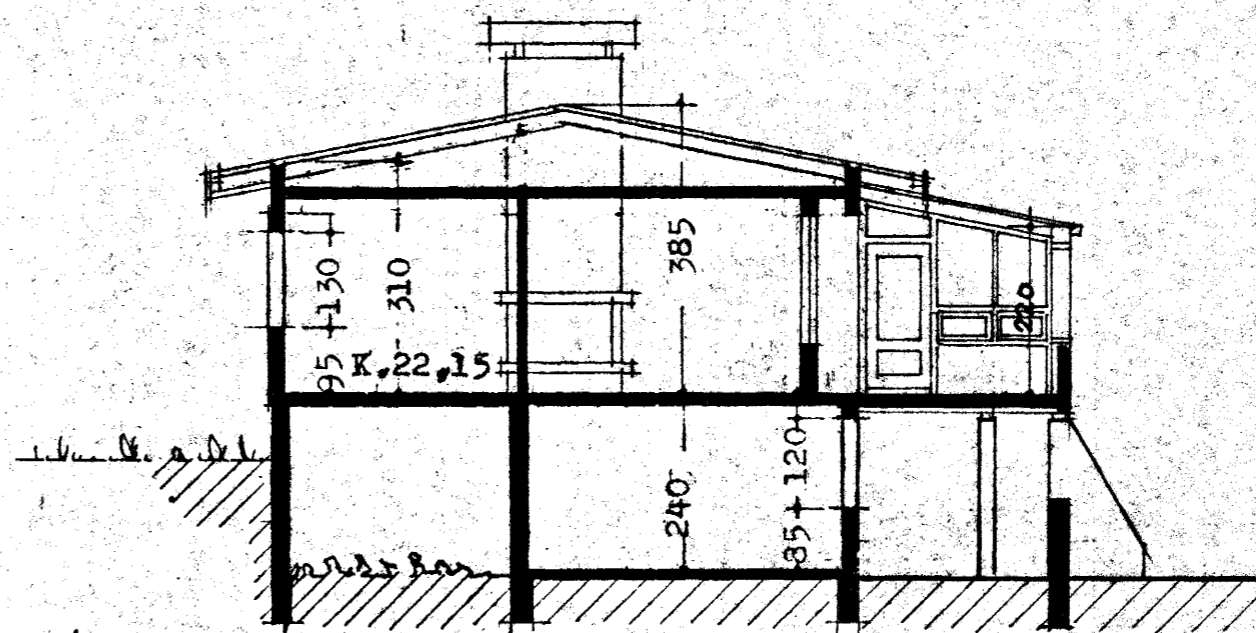

Skurður A-A

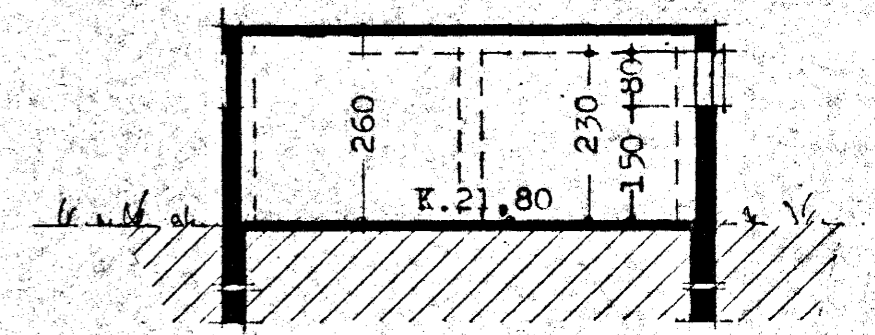

Skurður B-B

HÚS TEIKNAD Í AGÚST 1975 BREYTT Í DES. 1976 AF KJARTANI SVEINSSYNI.
SÓLSTOFA TEIKNUD Í JÚNI 1987 SIGURÐUR ÞORVALDARSON BYGGINGAFRÆÐINGUR BFI.
STRANDGÖTU 11 220 HAFNARFIRÐI SÍMI 651510.

Sigurður Þorvaldsson