


TENGIMYND HITAVEITU

OFNASKRÁ $\Delta T = 40^\circ C$

NR.	HITATAP KCAL/T.	MESTA LENGD	MESTA HÆÐ	TENGI	OFN -
1	780			A D	P 590 / 1760
2	535			A D	P 590 / 1280
3	535			A D	P 590 / 1280
4	805			A B	P 3 / 590 / 800
5	1275			A D	P 2 / 590 / 1760
6	780			A D	P 590 / 1840
7A	1690			C B	P 2 / 440 / 1520
7B				A D	P 2 / 440 / 1440
8	2400			A D	P 2 / 440 / 4000
9	1285			C B	P 2 / 440 / 2400
10	1580			C B	P 2 / 740 / 1680
11	805			C D	P 2 / 740 / 880
12	230			A B	P 590 / 560
13	780			A B	P 740 / 1440
14A	4200			C B	P 2 / 740 / 1680
14B				A D	P 2 / 740 / 1760
15A	1990			A D	P 2 / 590 /
15B				C B	P 590 / 1520
15C				C B	P 590
16	1565			A D	P 2 / 740 / 1600
17	270				P 590 / 640
18A	1685			A D	P 590 / 1440
18B				A D	P 2 / 590 / 1520
19	280			C D	P 590 / 720
20	520			A B	P 590 / 1200

ADUR EN GENGIÐ VERÐUR FRÁ OFNAPÖNTUN SKULU HÚSBYGGJANDI OG PÍPULAGNINGAMEISTARI ATHUGA STÆRÐIR OG STAÐSETNINGAR OFNA.

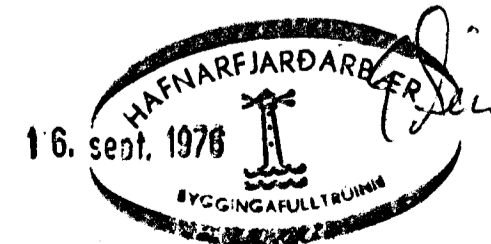

VE STURVANGUR 39, HAFNARFIRÐI	MÆLIKVARÐI	VERK 7524	TEIKN NR 3.3
TENGIMYND HITAVEITU	Hannað: <i>[Signature]</i> Teiknað: <i>[Signature]</i>	Yfirfarið: Samb: <i>[Signature]</i>	DAGS FEBR '76
JÓHANN GUNNAR BERGPÓRSSON VERKFR MVFI STRANDGÖTU 11 — HAFNARFIRÐI — SÍMI 53315	BREYTT		