



OFNASKRÁ

OFN	MESTA		VARMA-ÞÖRF kcal klst	STAD-SETN. STÚTA	GERÐ OFNA		TÁKN FRAM-LEIÐANDA.
	LENGD cm.	HÆÐ cm.			LENGD cm.	HÆÐ cm.	
01	150	X	1500	AB			
02	165	70	870	CD			
03	40	X	450	CD			
04	70	X	300	CD			
05	165	70	960	AB			
06	135	50	1110	AB			
07	405	50	2700	CD			
08	135	50	900	CD			
09	135	50	1200	CD			
10	40	X	500	CD			
11	105	70	630	AB			
12	105	70	630	CD			
13	50	X	630	AD			
14							
15							
16							
17							
18							
13 Stk.			12.380 kcal klst				

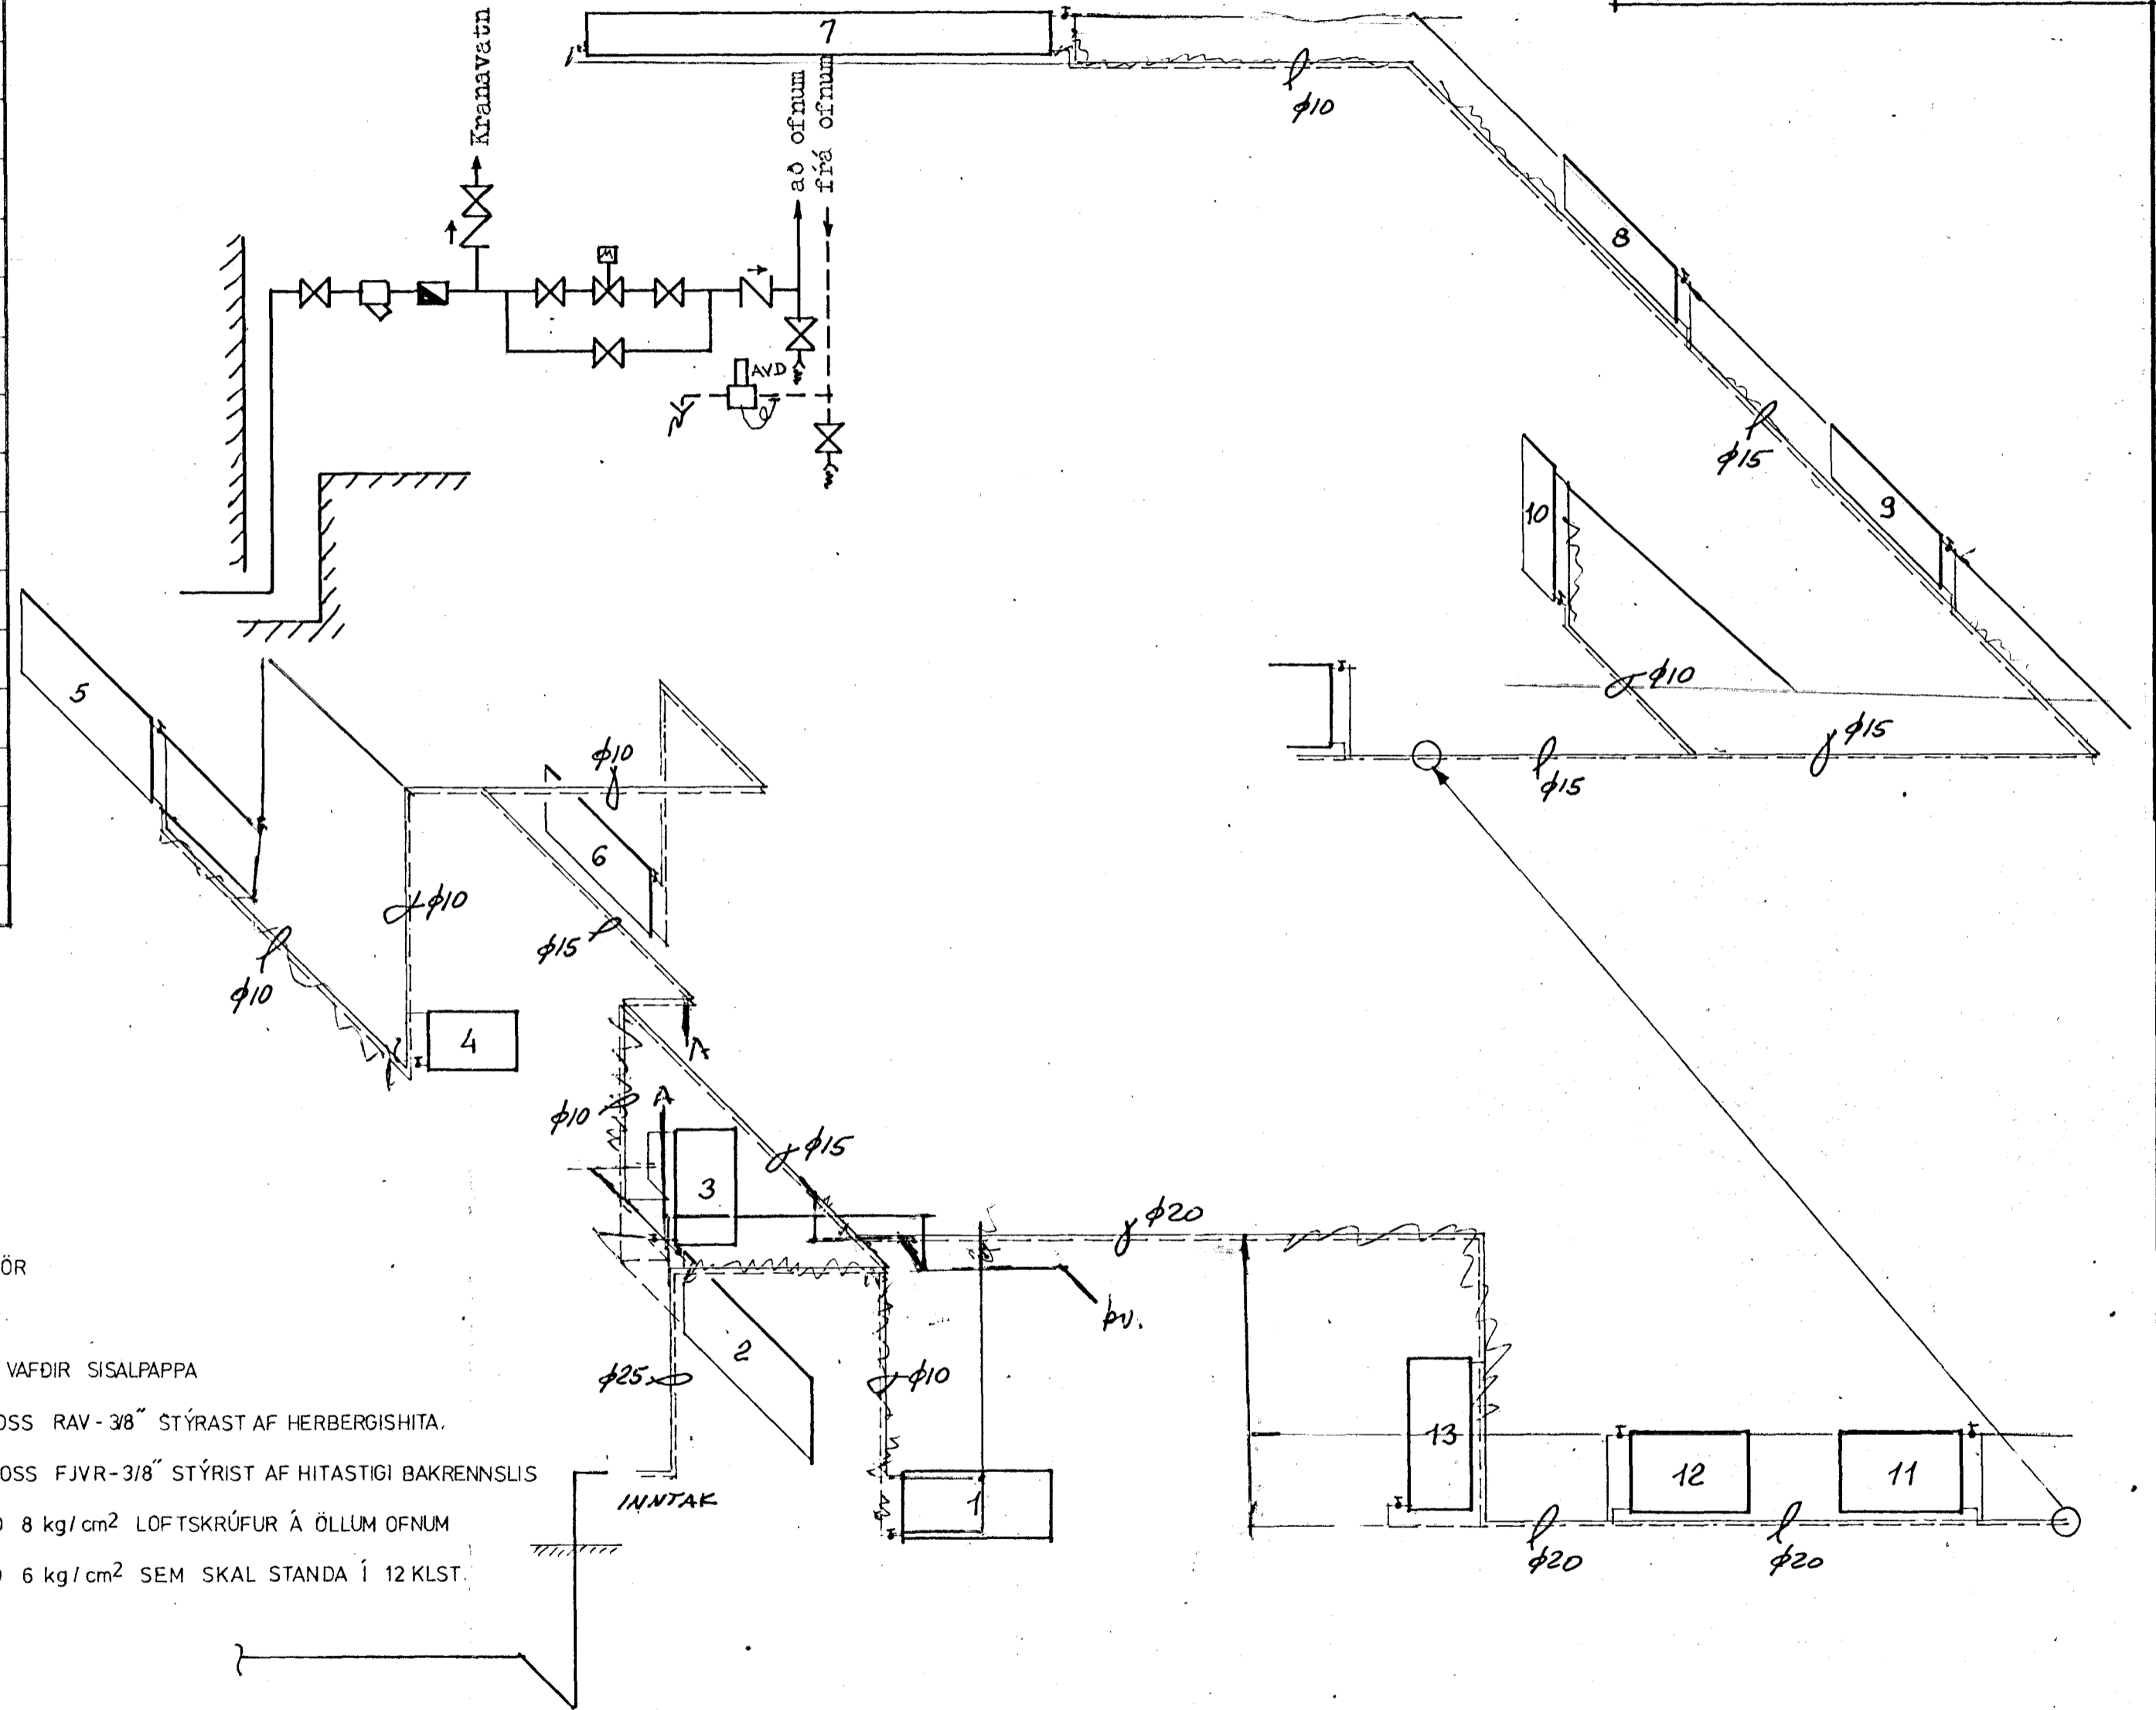

STADSETNING STÚTA
(SÉD FRAMAN Á)

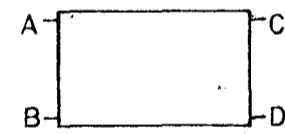

SKÝRINGAR:

- FRAMRENNSLI
- - - BAKRENNSLI
- MAGNMÆLIR
- SÍA
- ⊗ TÆMING
- ⊗ RENNILOKI
- ⊗ EINSTREYMISLOKI
- ⊗ HEMILL
- ⊗ MÓTORLOKI
- ⊗ ÖRYGGISLOKI
- ⊗ BLÖNDUNARLOKI
- AVD DANFOSS SLAUFULOKI
- AVT HITASTILLILOKI

- PÍPUR SVÖRT HEILDREGIN STÁLROÐ
- FITTINGS SVARTUR RANDFITTINGS
- EINANGRUN 20MM GLERULLARHÓLKAR VAFDIR SISALPAPPA
- OFNLOKAR Á FRAMRENNSLI T.D. DANFOSS RAV-3/8" STÝRAST AF HERBERGISHITA.
Á BAKRENNSLI T.D. DANFOSS FJVR-3/8" STÝRIST AF HITASTIGI BAKRENNSLIS
- OFNAR STÁLOFNAR PRÓFADIR VID 8 kg/cm² LOFTSKRÚFUR Á ÖLLUM OFNUM
- PRÓFUN LÖGNINA SKAL PRÓFA VID 6 kg/cm² SEM SKAL STANDA Í 12 KLST.
ÁN ÞESS AD FALLA

	RVÍK í des 75	VERK! LAUGAVEGUR 120 PÓSTHÓLF 5078, REYKJAVÍK Sími 25800.	GERÐ NR. HL.
	REIKN. TEIKN. SGS YFIRF. MÆLIKV. 1:50		Vesturvangur 38, Hafnarfirði.
		HITALOÐN - RUMMYND - ÞENGLIYND - OFNASKRÁ	TEIKN NR. 25