

TAFLA FYRIR TÖPPUNARSTADI

SKST	TÆKI	FJ	KALDIR KRANAR			HEITIR KRANAR		
			Ø15	Ø20	EIN	Ø15	Ø20	EIN
2	Hl	HANDLAUG	2		2	2		2
1	Bk	BÆÐKER	1		1	1		1
1	St	STEYPIBÆÐ	1		1	1		1
1	Ev	ELDHÚSVASKUR	1		1	1		1
1	Up	UPPÞVOTTAVÉL	1		1			
1	Sv	SKOLVASKUR	1		1	1		1
1	Pv	ÞVOTTAVÉL	1		1			
1	Bs	BÍLSKURSKRANI	1		1	1		1
	Úk	ÚTIKRANI						
2	Vs	VATNSSALERNI	2		2			
	Á	ÁFYLLING						
			11	SAMTALS	11			7

ATHUGASEMDIR:

- PÍPUR UTANHÚSS SKAL BIKI, VEFJA MED STRIGA OG SÍÐAN BIKI Á NÝ EÐA LEGGJA ÚR PLASTI
- PÍPUR FYRIR KALT VATN INNAHÚSS SKAL EINANGRA MEÐ 2SM PLASTHÓLKUM OG VEFJA MED SISALPAPPA
- PÍPUR FYRIR HEITT VATN SKAL EINANGRA MEÐ 2SM GLERULLARHÓLKUM OG VEFJA MED SISALPAPPA
- ALLT LAGNAREFNI INNAHÚSS FYRIR HEITT OG KALT NEYZLUVATN SKAL VERA GALVANISERAÐ
- SÝNILEGAR PÍPUR SKAL EINANGRA SEM AÐ FRAMAN GREINIR OG AUK ÞESS VEFJA MED GRISJU, LÍMBERA OG TVÍMÁLA
- KERFI SKAL PRÓFA MEÐ KÖLDU VATNI OG 6 KG/SM² ÞRÝSTING


SKÝRINGAR:

- KALT VATN
- - - HEITT VATN
- < KRANI - KALT VATN
- - -< KRANI - HEITT VATN
- ⊗ SÆTISLOKI
- ⊗ RENNILOKI
- ⊗ RENNILOKI MED SPINDLI UPP ÚR JÖRD
- ⊗ EINSTREYMSLOKI
- ⊗ VATNSMÆLIR
- ⊗ TÆMINGARVENTIL
- ⊗ ÖRYGGISLOKI
- ⊗ FLOTKRANI

HEIMÆÐ ER Ø32 MM PL.



ATH. ÞVOTTAVÉLAR SKAL TENGJA MEÐ EINSTREYMSLOKUM

LOFTPÚÐI (L)

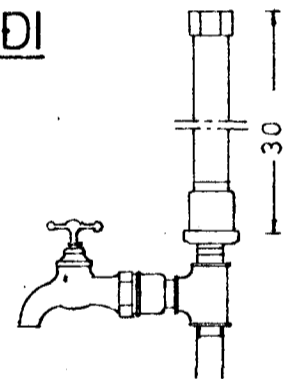

EFST Á ÖLLUM LÓDRETTUM STOFNUM SKAL VERA 30 SM LANGUR LOFTPÚÐI. ÞVERMÁL JAFNT OG SVERASTI HLUÐI STOFNSINS TALID FRÁ GREININGU VIÐ AÐFÆRSLÆÐ. EINNIG SKAL VERA SAMSKONAR LOFTPÚÐI Á HLIDARGREINUM, SEM ERU LENGRI EN 4M. ÞVERMÁL JAFNT OG SVERASTI HLUÐI HLIDARGREINAR

INNTAK

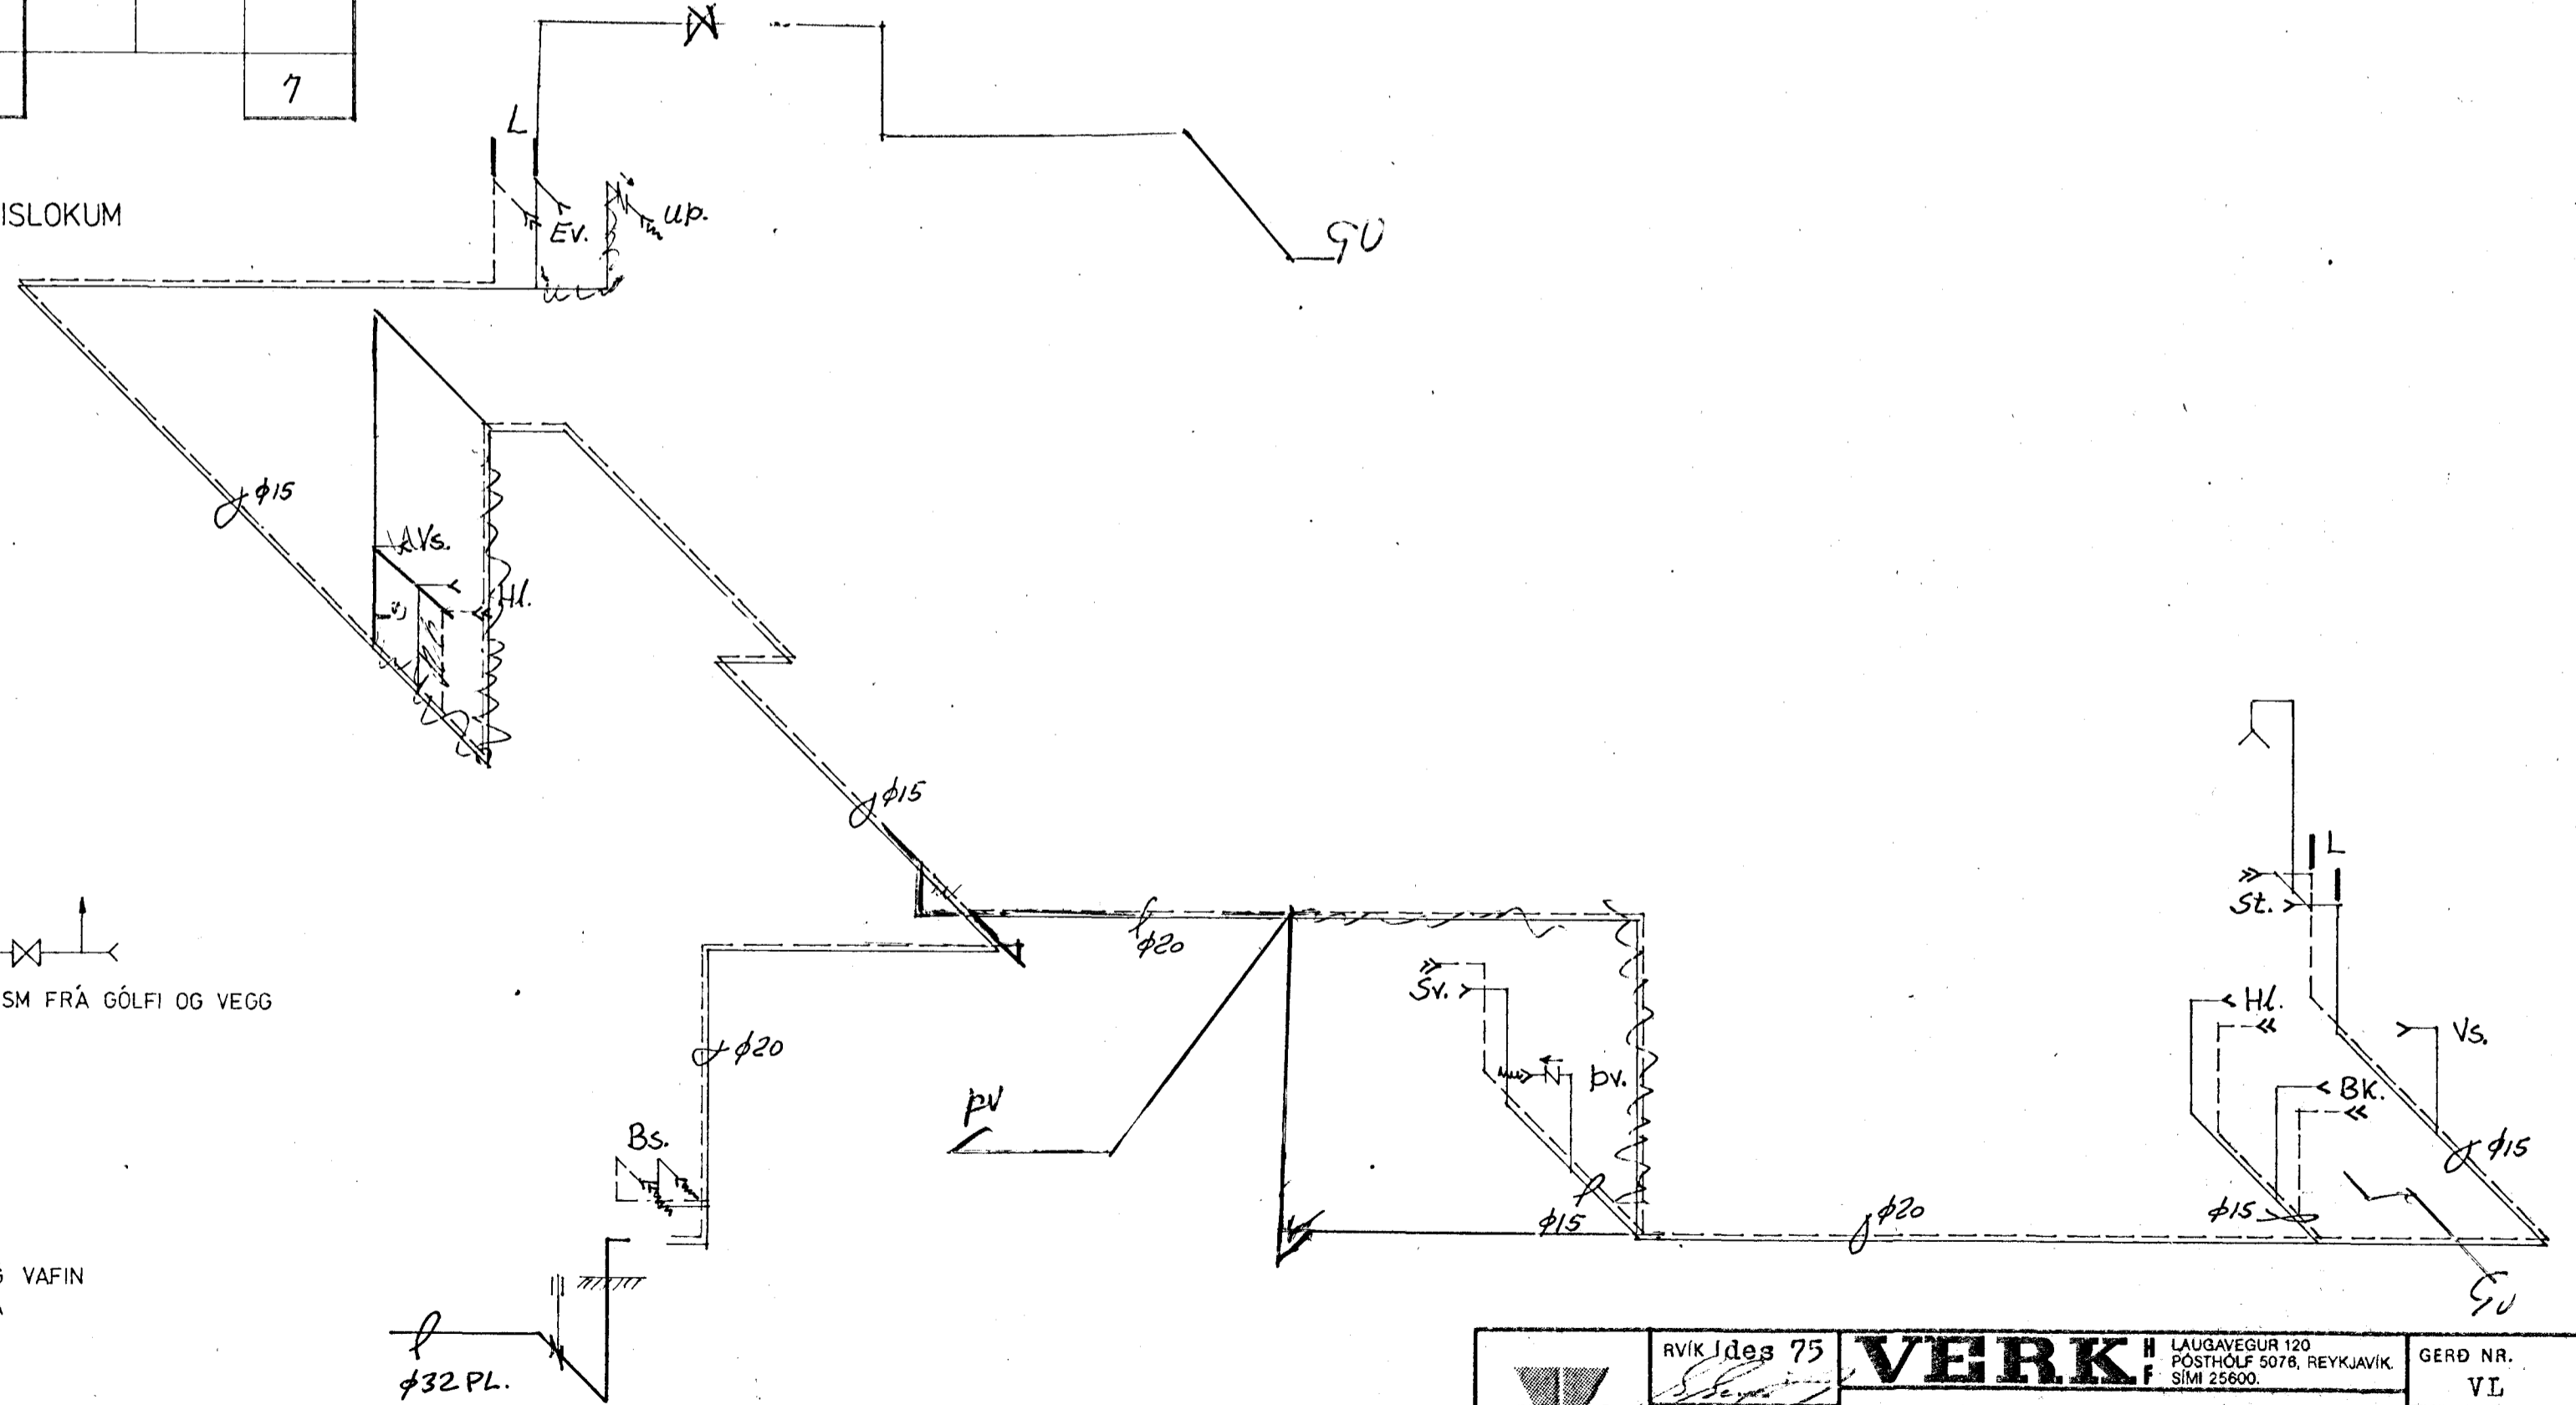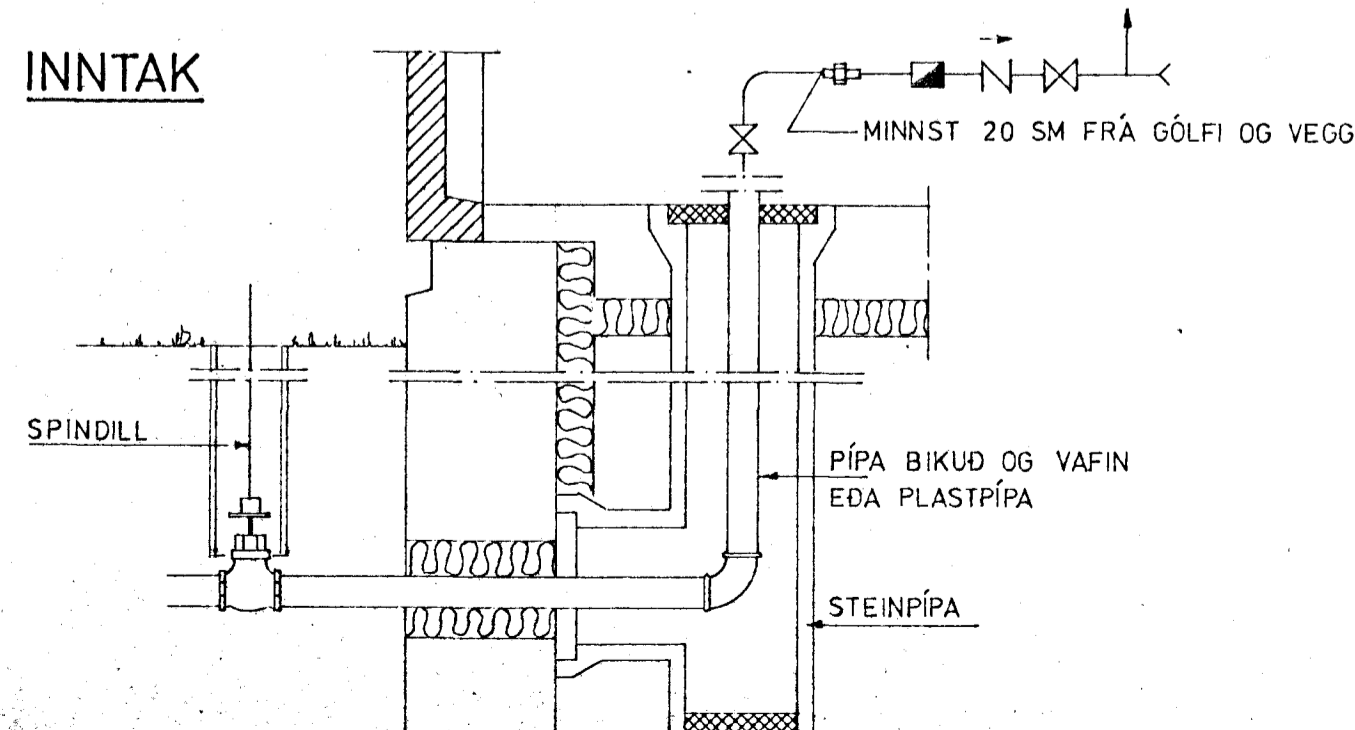

	RVK Ides 75 REIKN. TEIKN. SGS YFIRF. MÆLIKV. 1:50	VERK LAUGAVEGUR 120 POSTHÓLF 5078, REYKJAVÍK F. Sími 25600.	GERD NR. VL
		Vesturvangur 38, Hafnarfjörð.	VERK NR. 221
		VATNSLOGN-RÚMMYND-TÖPPUNARSTADI	TEIKN NR. 23