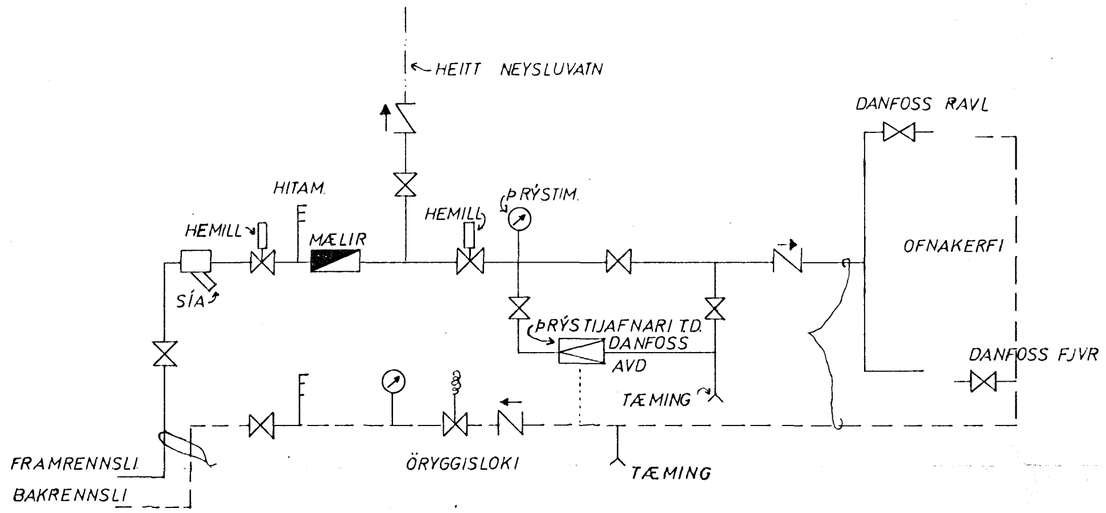

TENGIMYND HITAVEITU

OFNASKRÁ $\Delta T = 40°$ C

NR	HITATAP KCAL/T.	MESTA LENGD	MESTA HÆÐ	TENGI	OFN - RUNTAL
1	1220			C D	V 42/2/2100
2	710			C D	V 63/1500
3	865			A B	V 42/2/1500
4	710			C D	V 63/1500
5	2300			C D 15	C 14/2/3300
6	1860			A B	C 14/2/2600
7	510			E F	V 84/800
8	415			C D	H 35/1600
9	700			C D	H 49/1900
10	845			A B	V 63/1700
11	865			A B	V 63/1800
12	600			C D	V 56/2/800
13	150			C D	V 56/400
14	2970			A D 15	V 63/2/3500

HAFNARFJARÐARBÆR
BYGGINGAFULLTRÚINN

VESTURVANGUR 9 HAFNARF.	MÆLIKVARÐI ~	VERK 7432	TEIKN NR 11
TENGIMYND HITAVEITU	Hannað: AS. Teiknað: IEL	Yfirfarið: Samþ: AB.	DAGS MARS '75
JÓHANN GUNNAR BERGÞÓRSSON VERKFR MVFÍ STRANDGÖTU 11 — HAFNARFIRÐI — SÍMI 53315	BREYTT		