

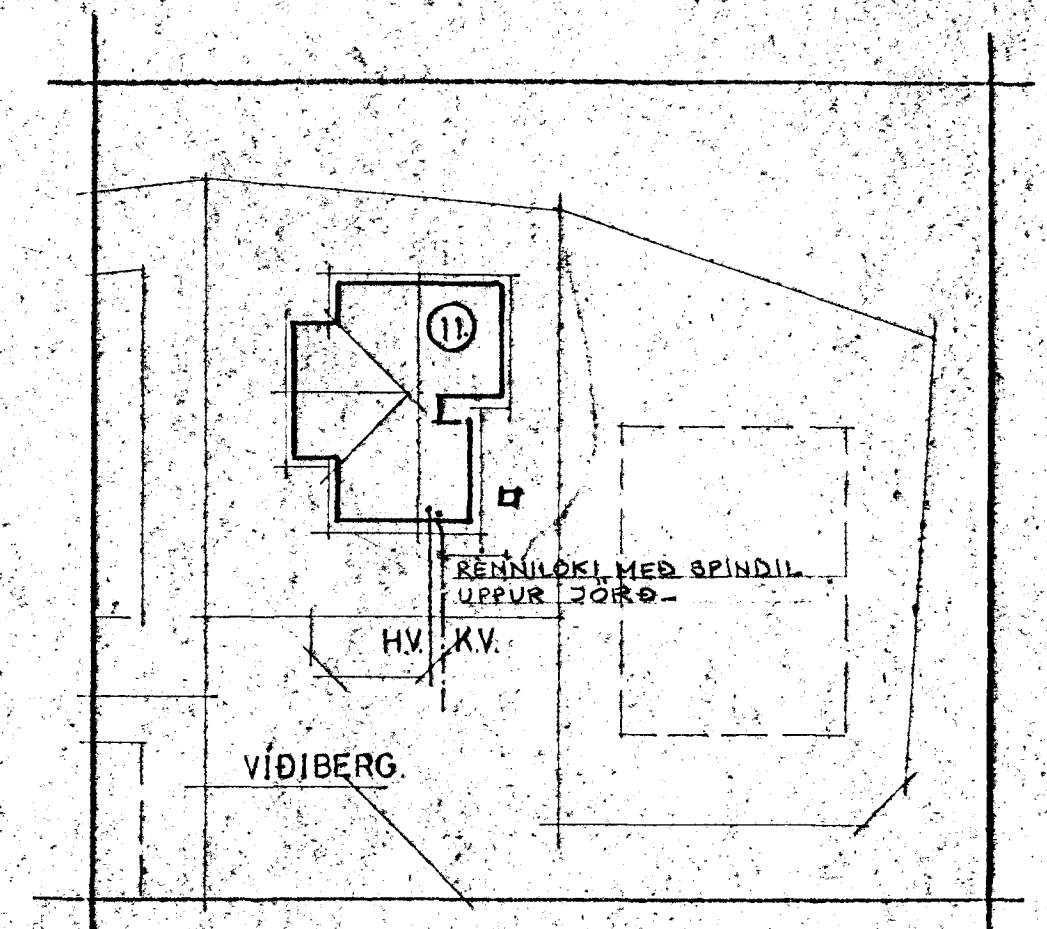


VIÐIBERG 11. HAFNARFIRÐI

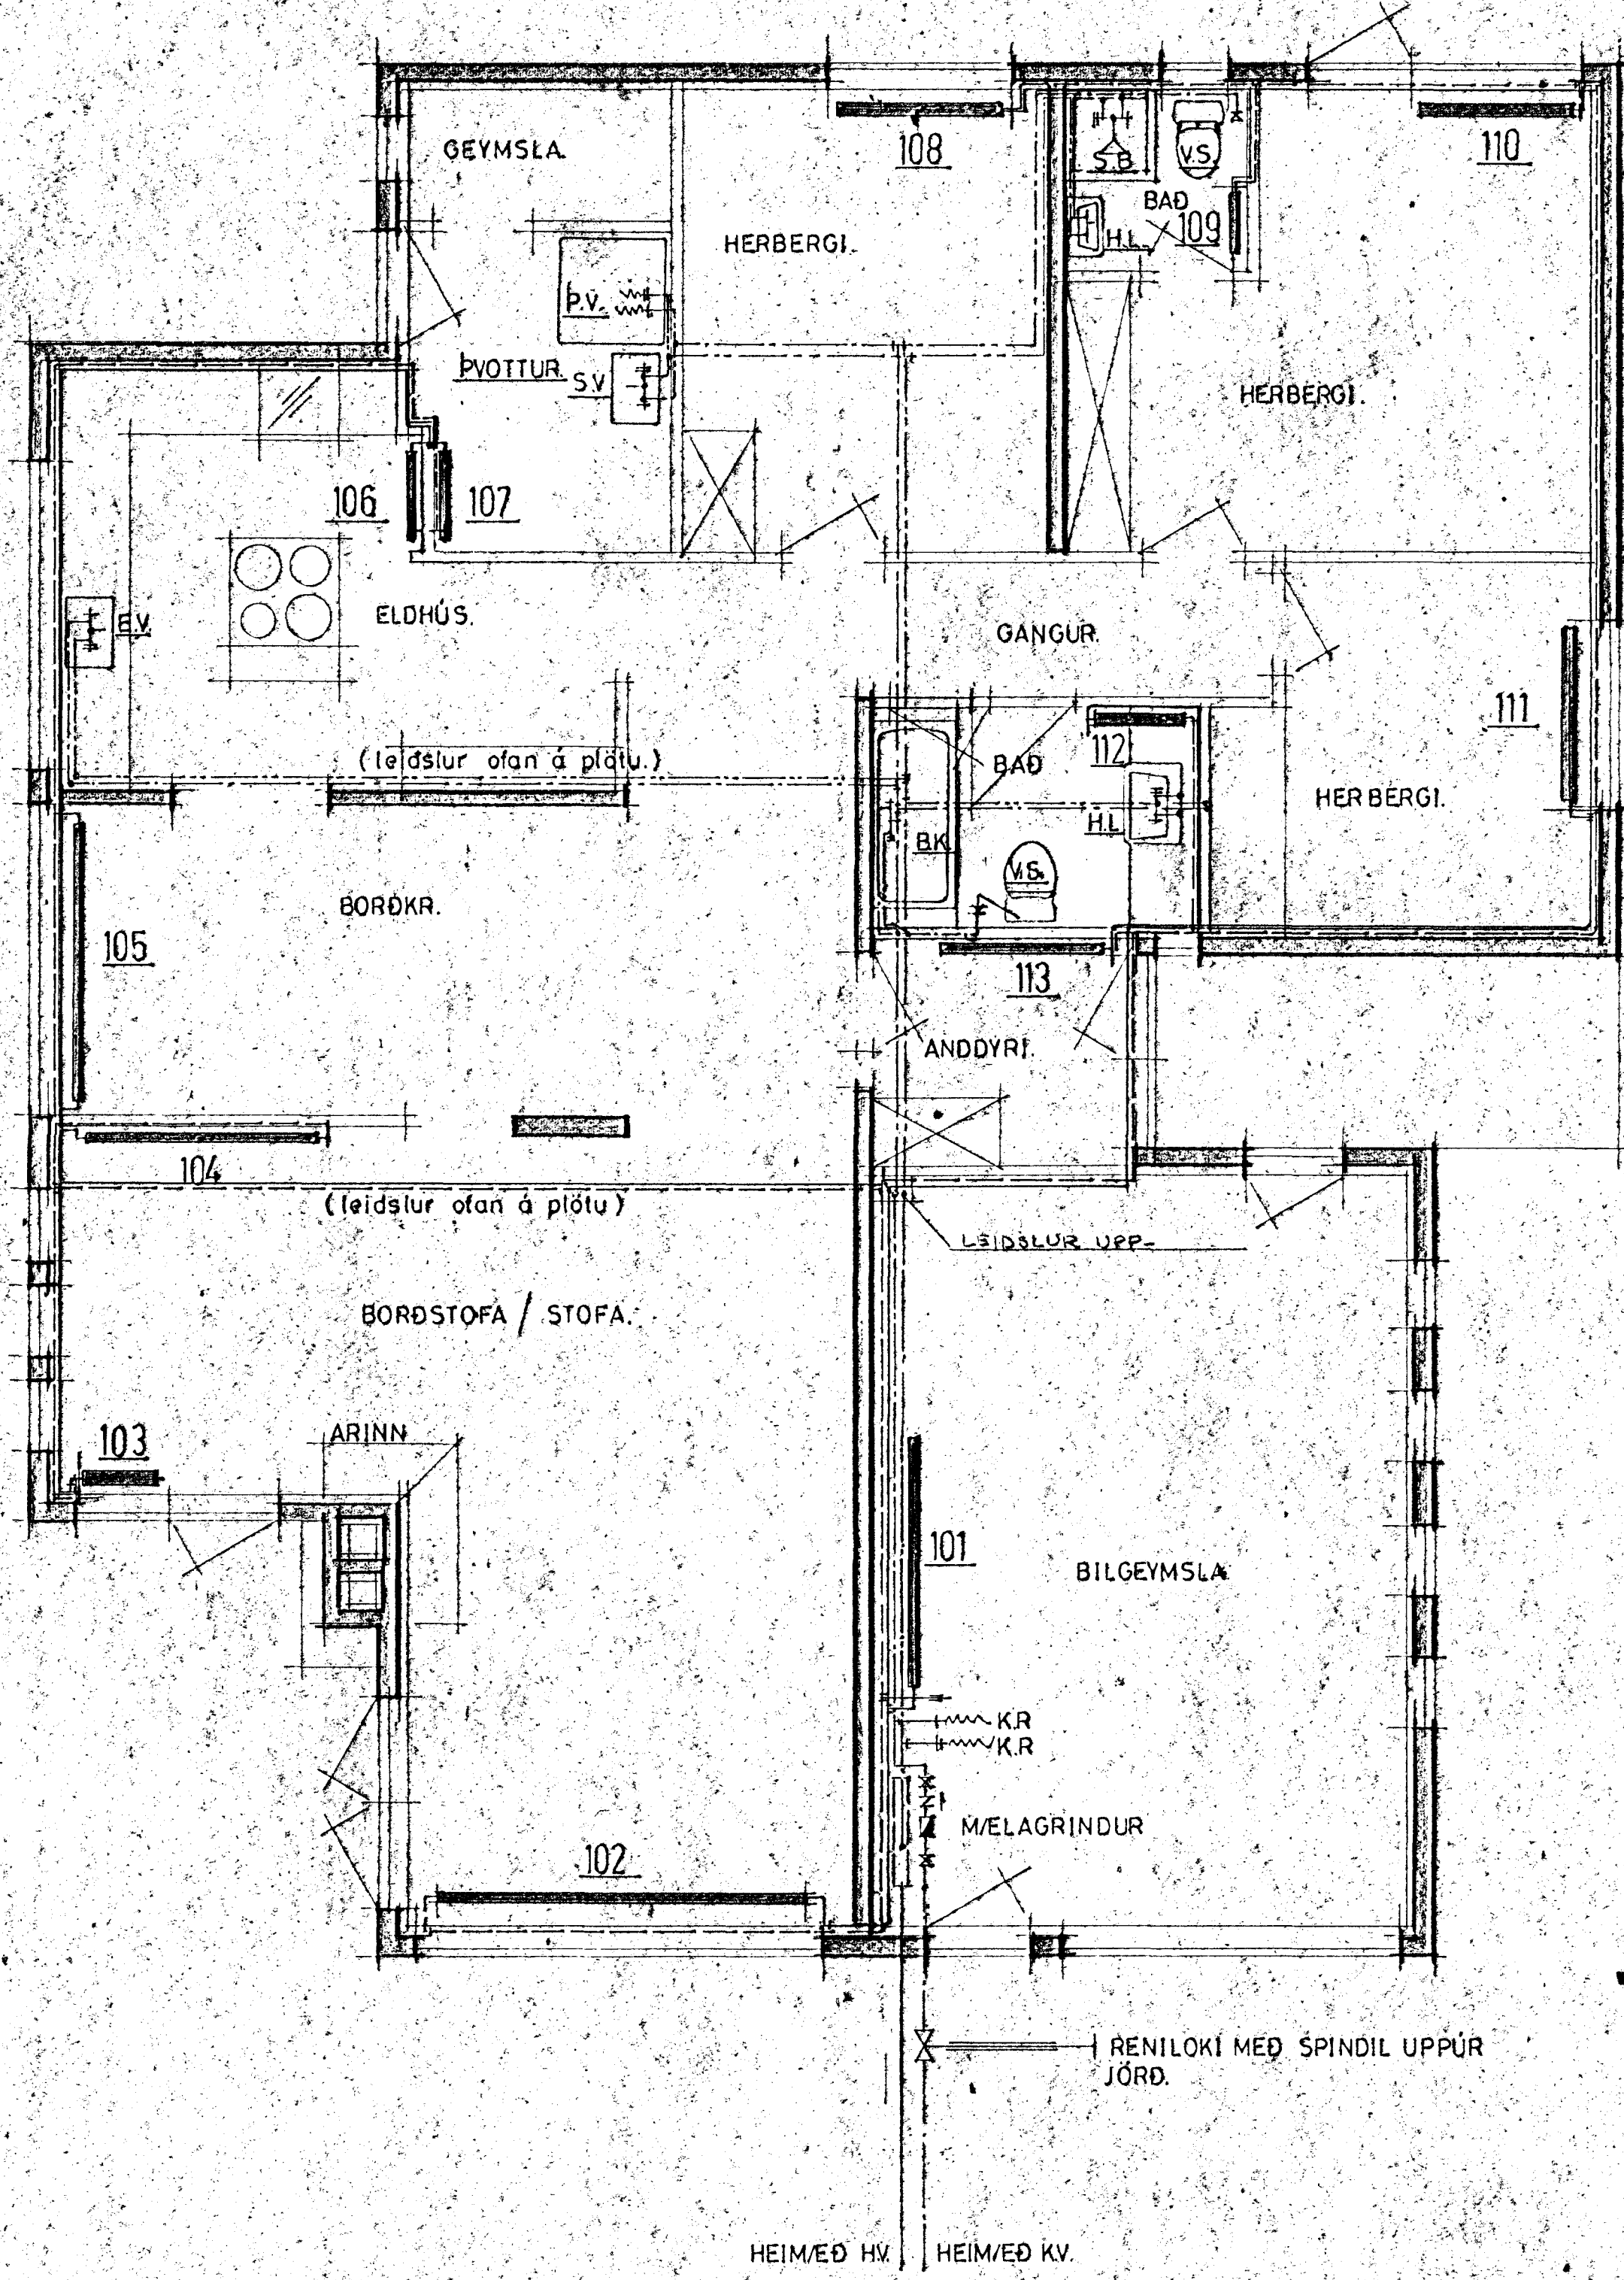

AFSTÖÐUMYND MK 1:500

15 JUN 1988  
 HAFNARFJÁRDARBERG  
 BYGGINGAFULLTRÚI

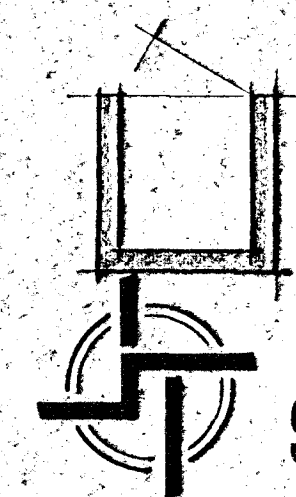

**STAÐALHÚS**  
 TEIKNISTOFA SÍÐUMÚLA 3I SÍMI 8314I

VERKEFNI	DAGS. des. 1987	VERK NR
HITALÖGN OG NEYZLUVATNSLÖGN	MKV. 1:50 1:500	87-27
VIÐIBERG 11. HAFNARFIRÐI	BR.	
	BLAD NR 303.1	
SIGURDUR GUDMUNDSSON    SIGURDUR P. KRISTJÁNSSON    FTFI		