


VÍÐIBERG 11. HAFNAFIRÐI.

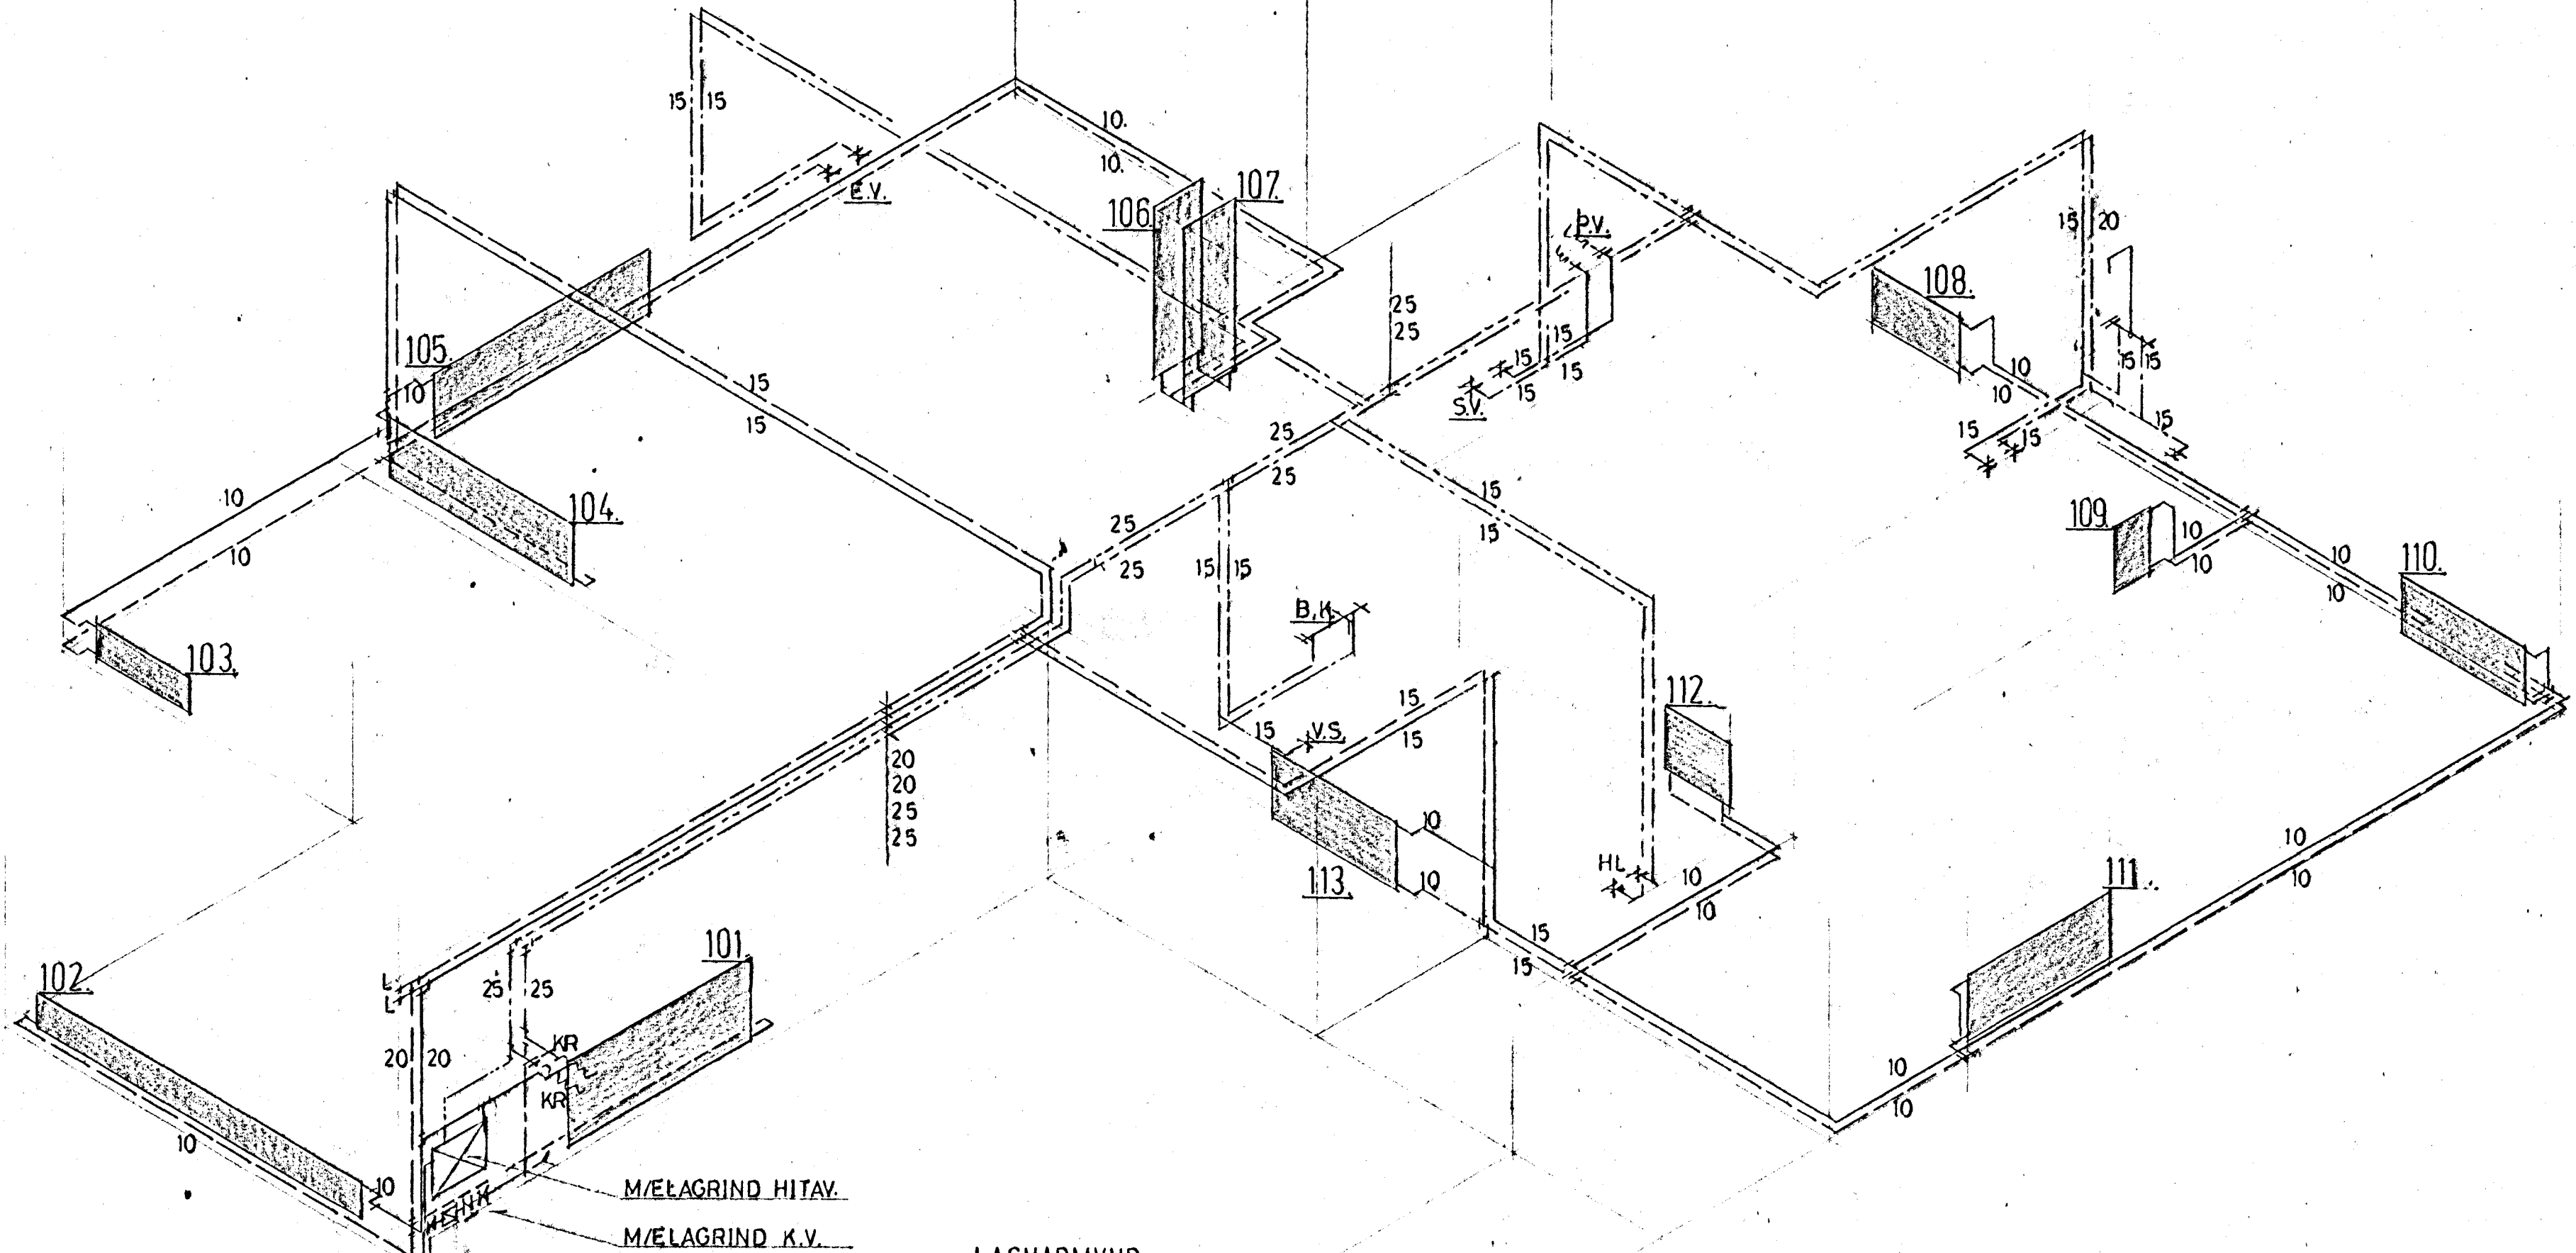



LAGNARMYND.

RENNILOKI MEÐ SPINDIL
UPPÚR JÖRD.

M/ELAGRIND HITAV.
M/ELAGRIND K.V.

HEIM/EÐ H.V.

HEIM/EÐ K.V.

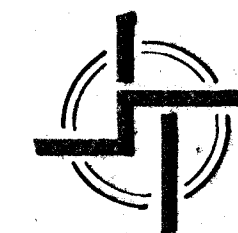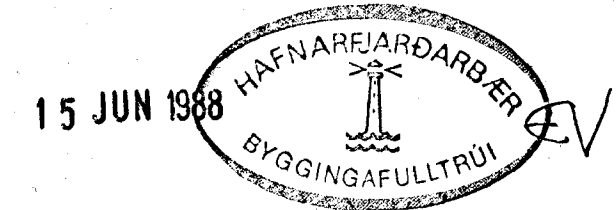

STAÐALHÚS

TEIKNISTOFA SÍÐUMÚLA 31 SÍMI 83141

VERKEFNI	DAGS. d. 1987	VERK NR
HITALÖGN OG NEYZLUVÁTNISLÖGN.	MKV. enginn	87-27
	BR.	
	BLAD NR 3.03.2.	

VÍÐIBERG 11. HAFNAFIRÐI.

Sigurður Guðmundsson *Sigurður P. Kristjánsson*
 SIGURÐUR GUÐMUNDSSON SIGURÐUR P. KRISTJÁNSSON PTFI