

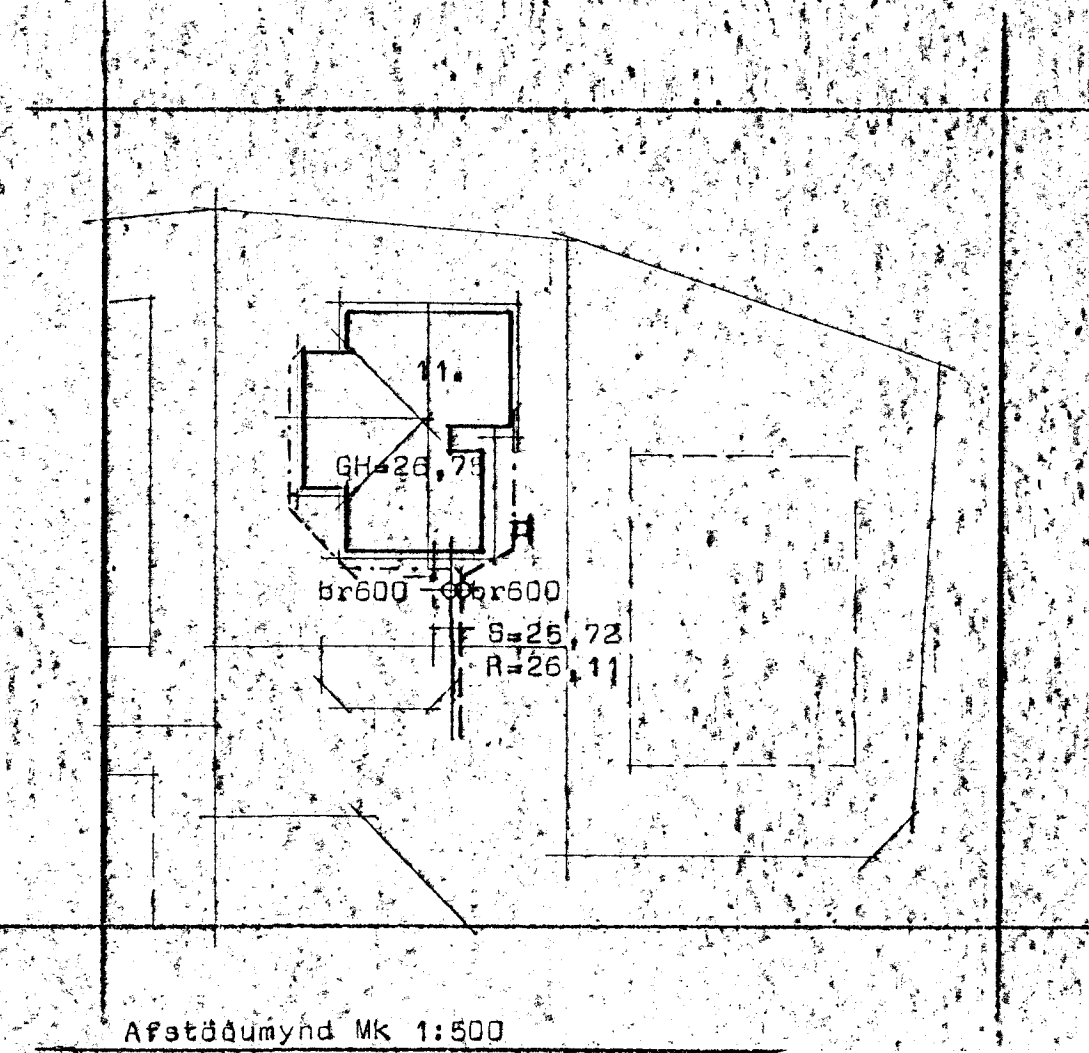


viðiberg 11 Hafnarfirði

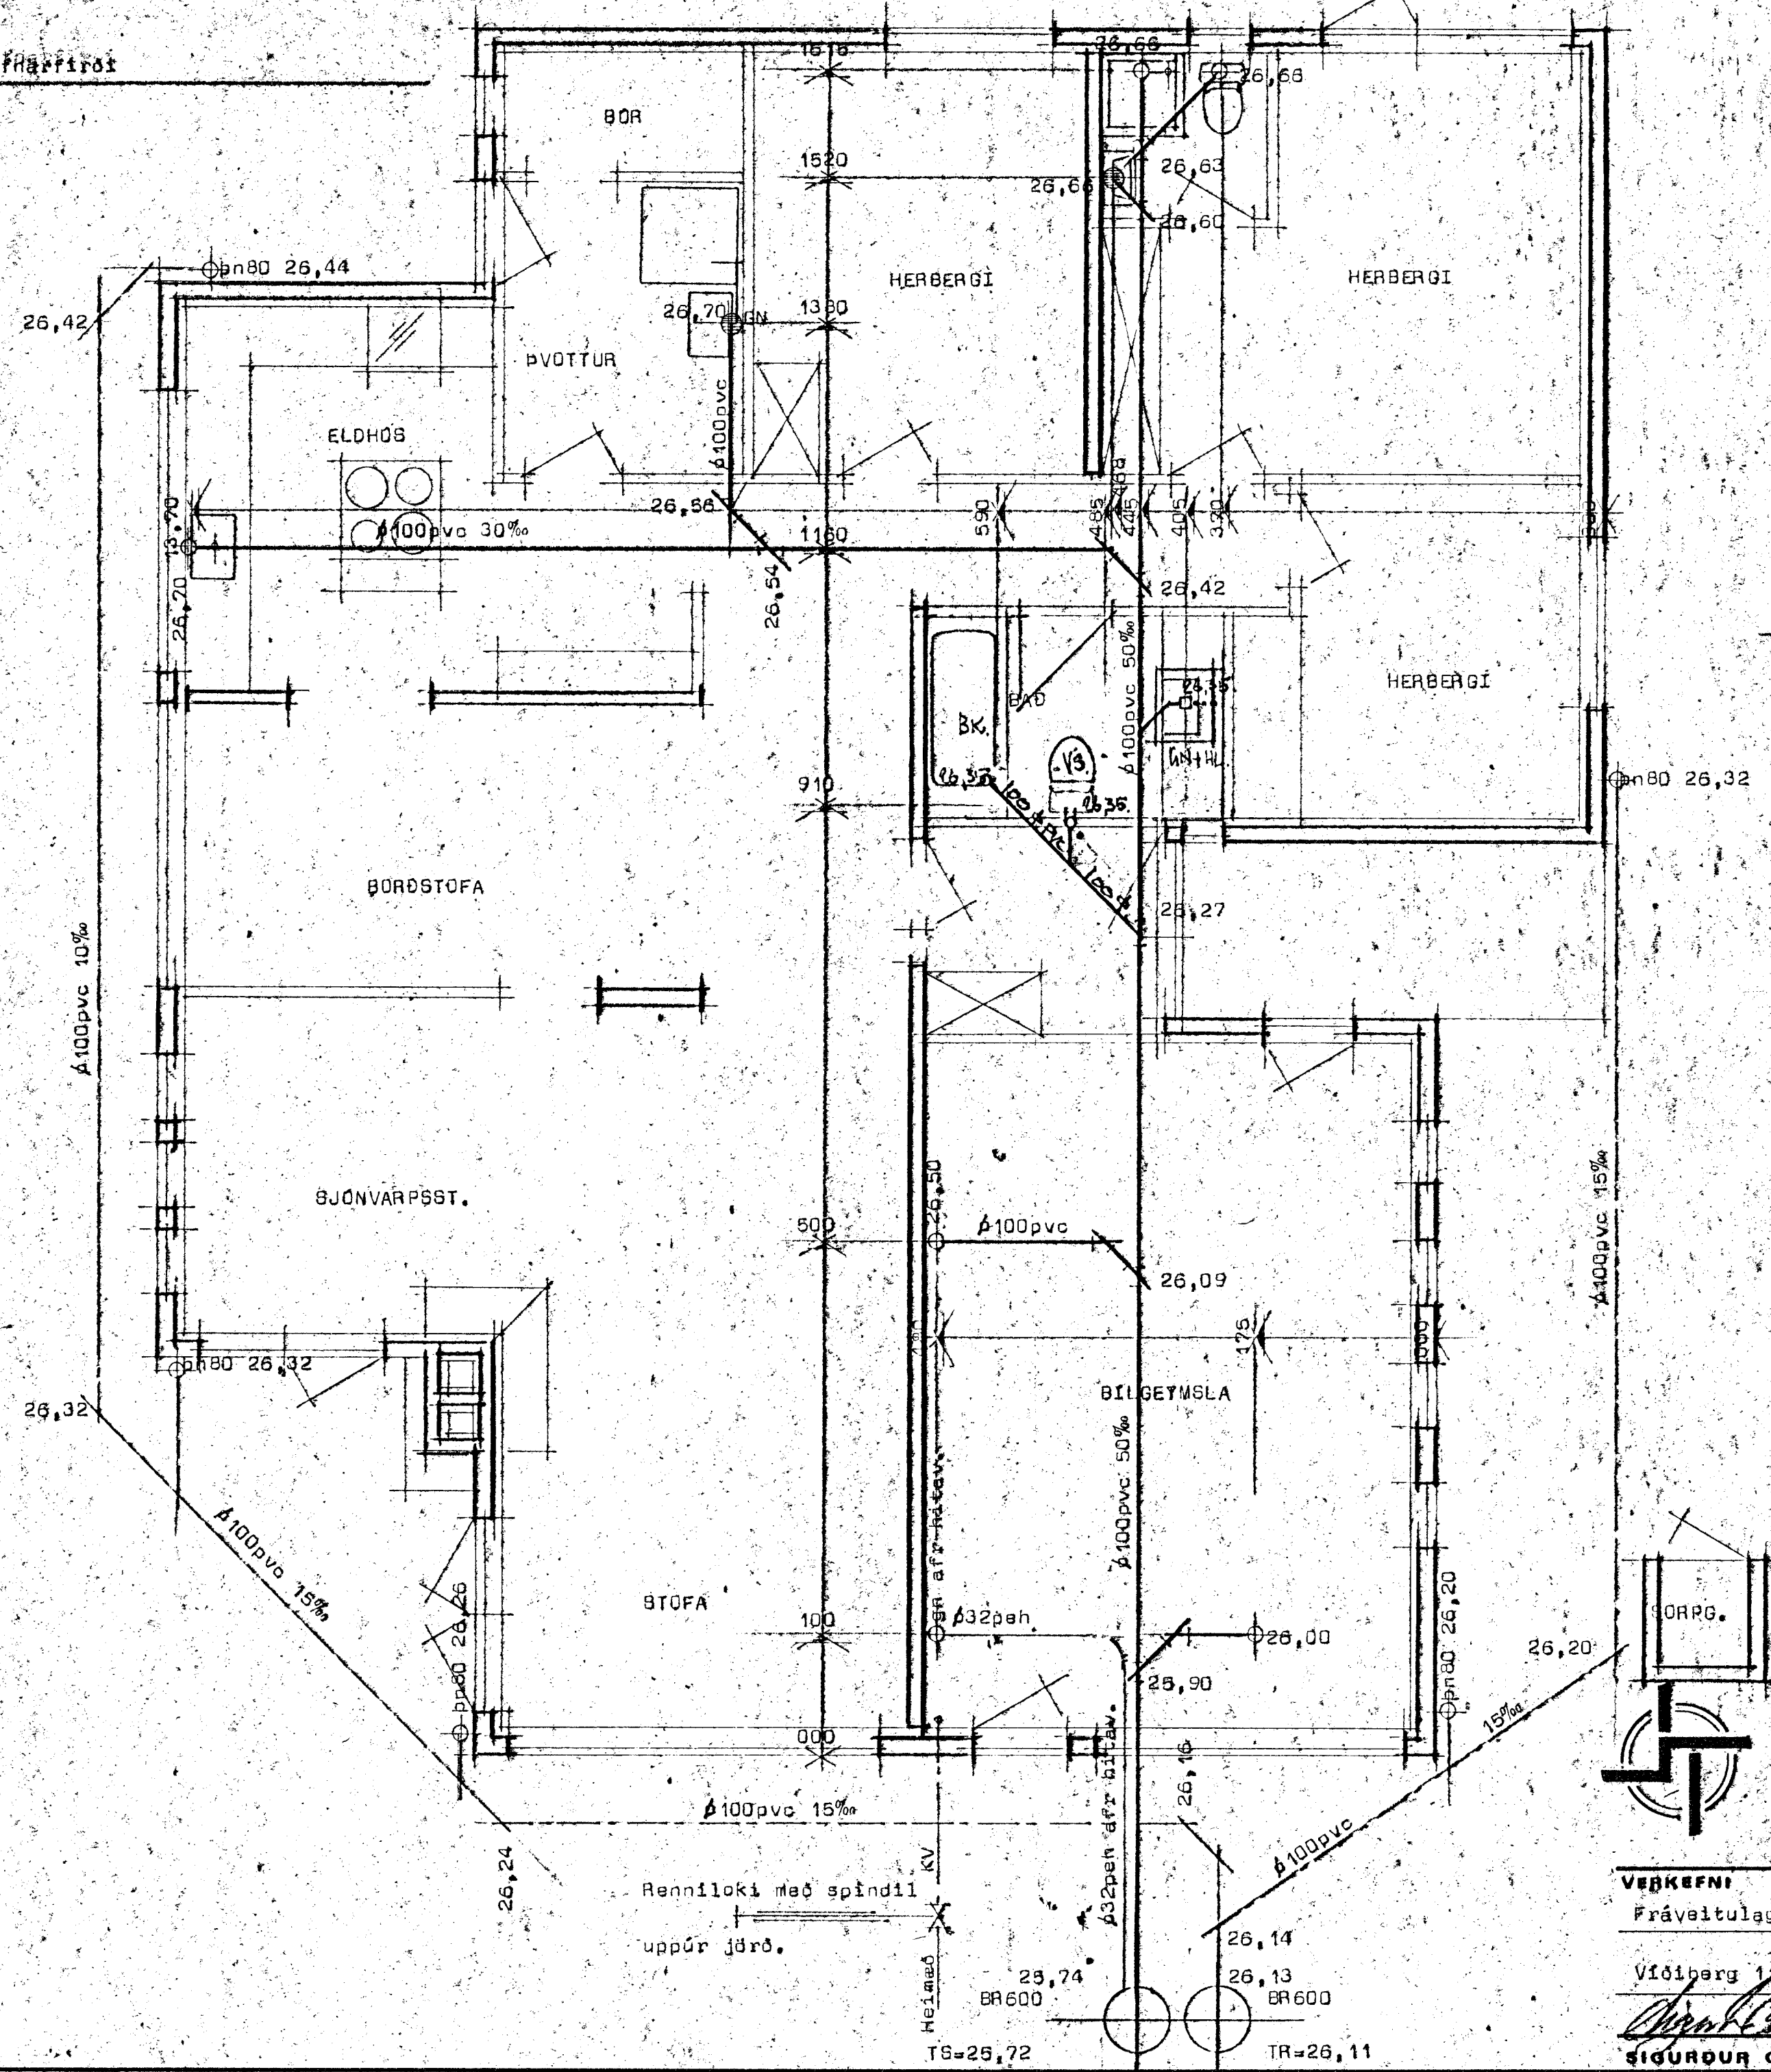

Afstæðamynd Mk 1:500

Efni og frágangur lagna sé í samræmi við íst 65 og 68.

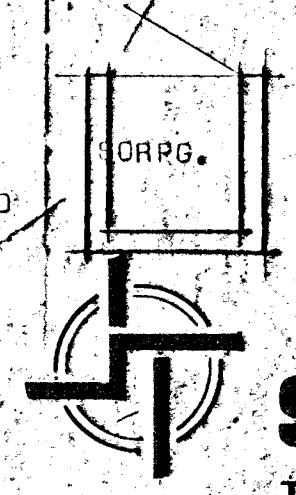

STADALHÚS
TEIKNISTOFA SÍÐUMÚLA 31 SÍMI 83141

VERKEFNI	DAGS.	1987	VERK NR
Frávæitulanir	MKV.	1:50 1:600	87-27
Viðiberg 11 Hafnarfirði	BR.	Maí 88	
	BLAD NR	3.02	
SIGURÐUR GUOMUNDSSON	SIGURÐUR P KRISTJÁNSSON ETTI		