

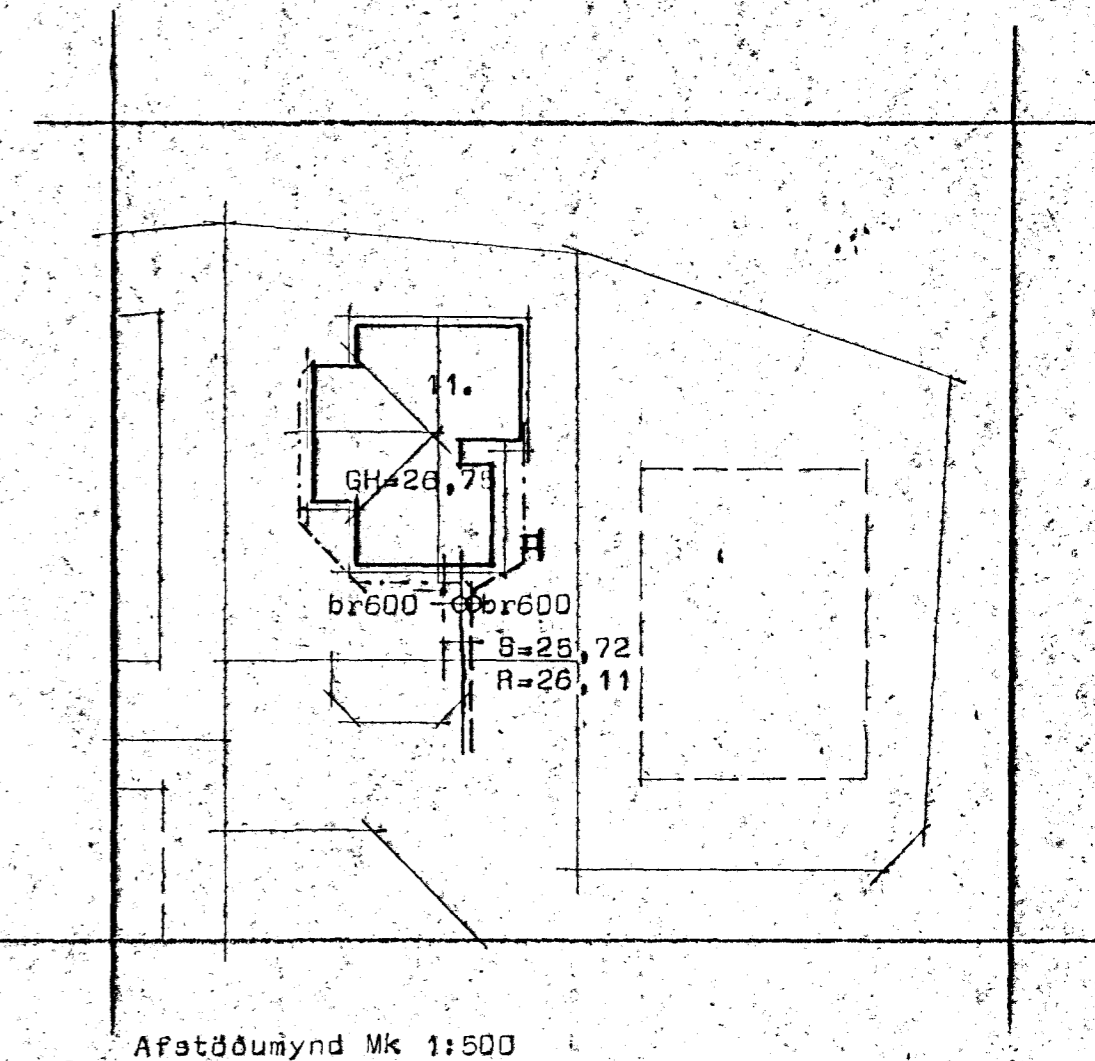


Víðibærg 11 Hafnarfirði

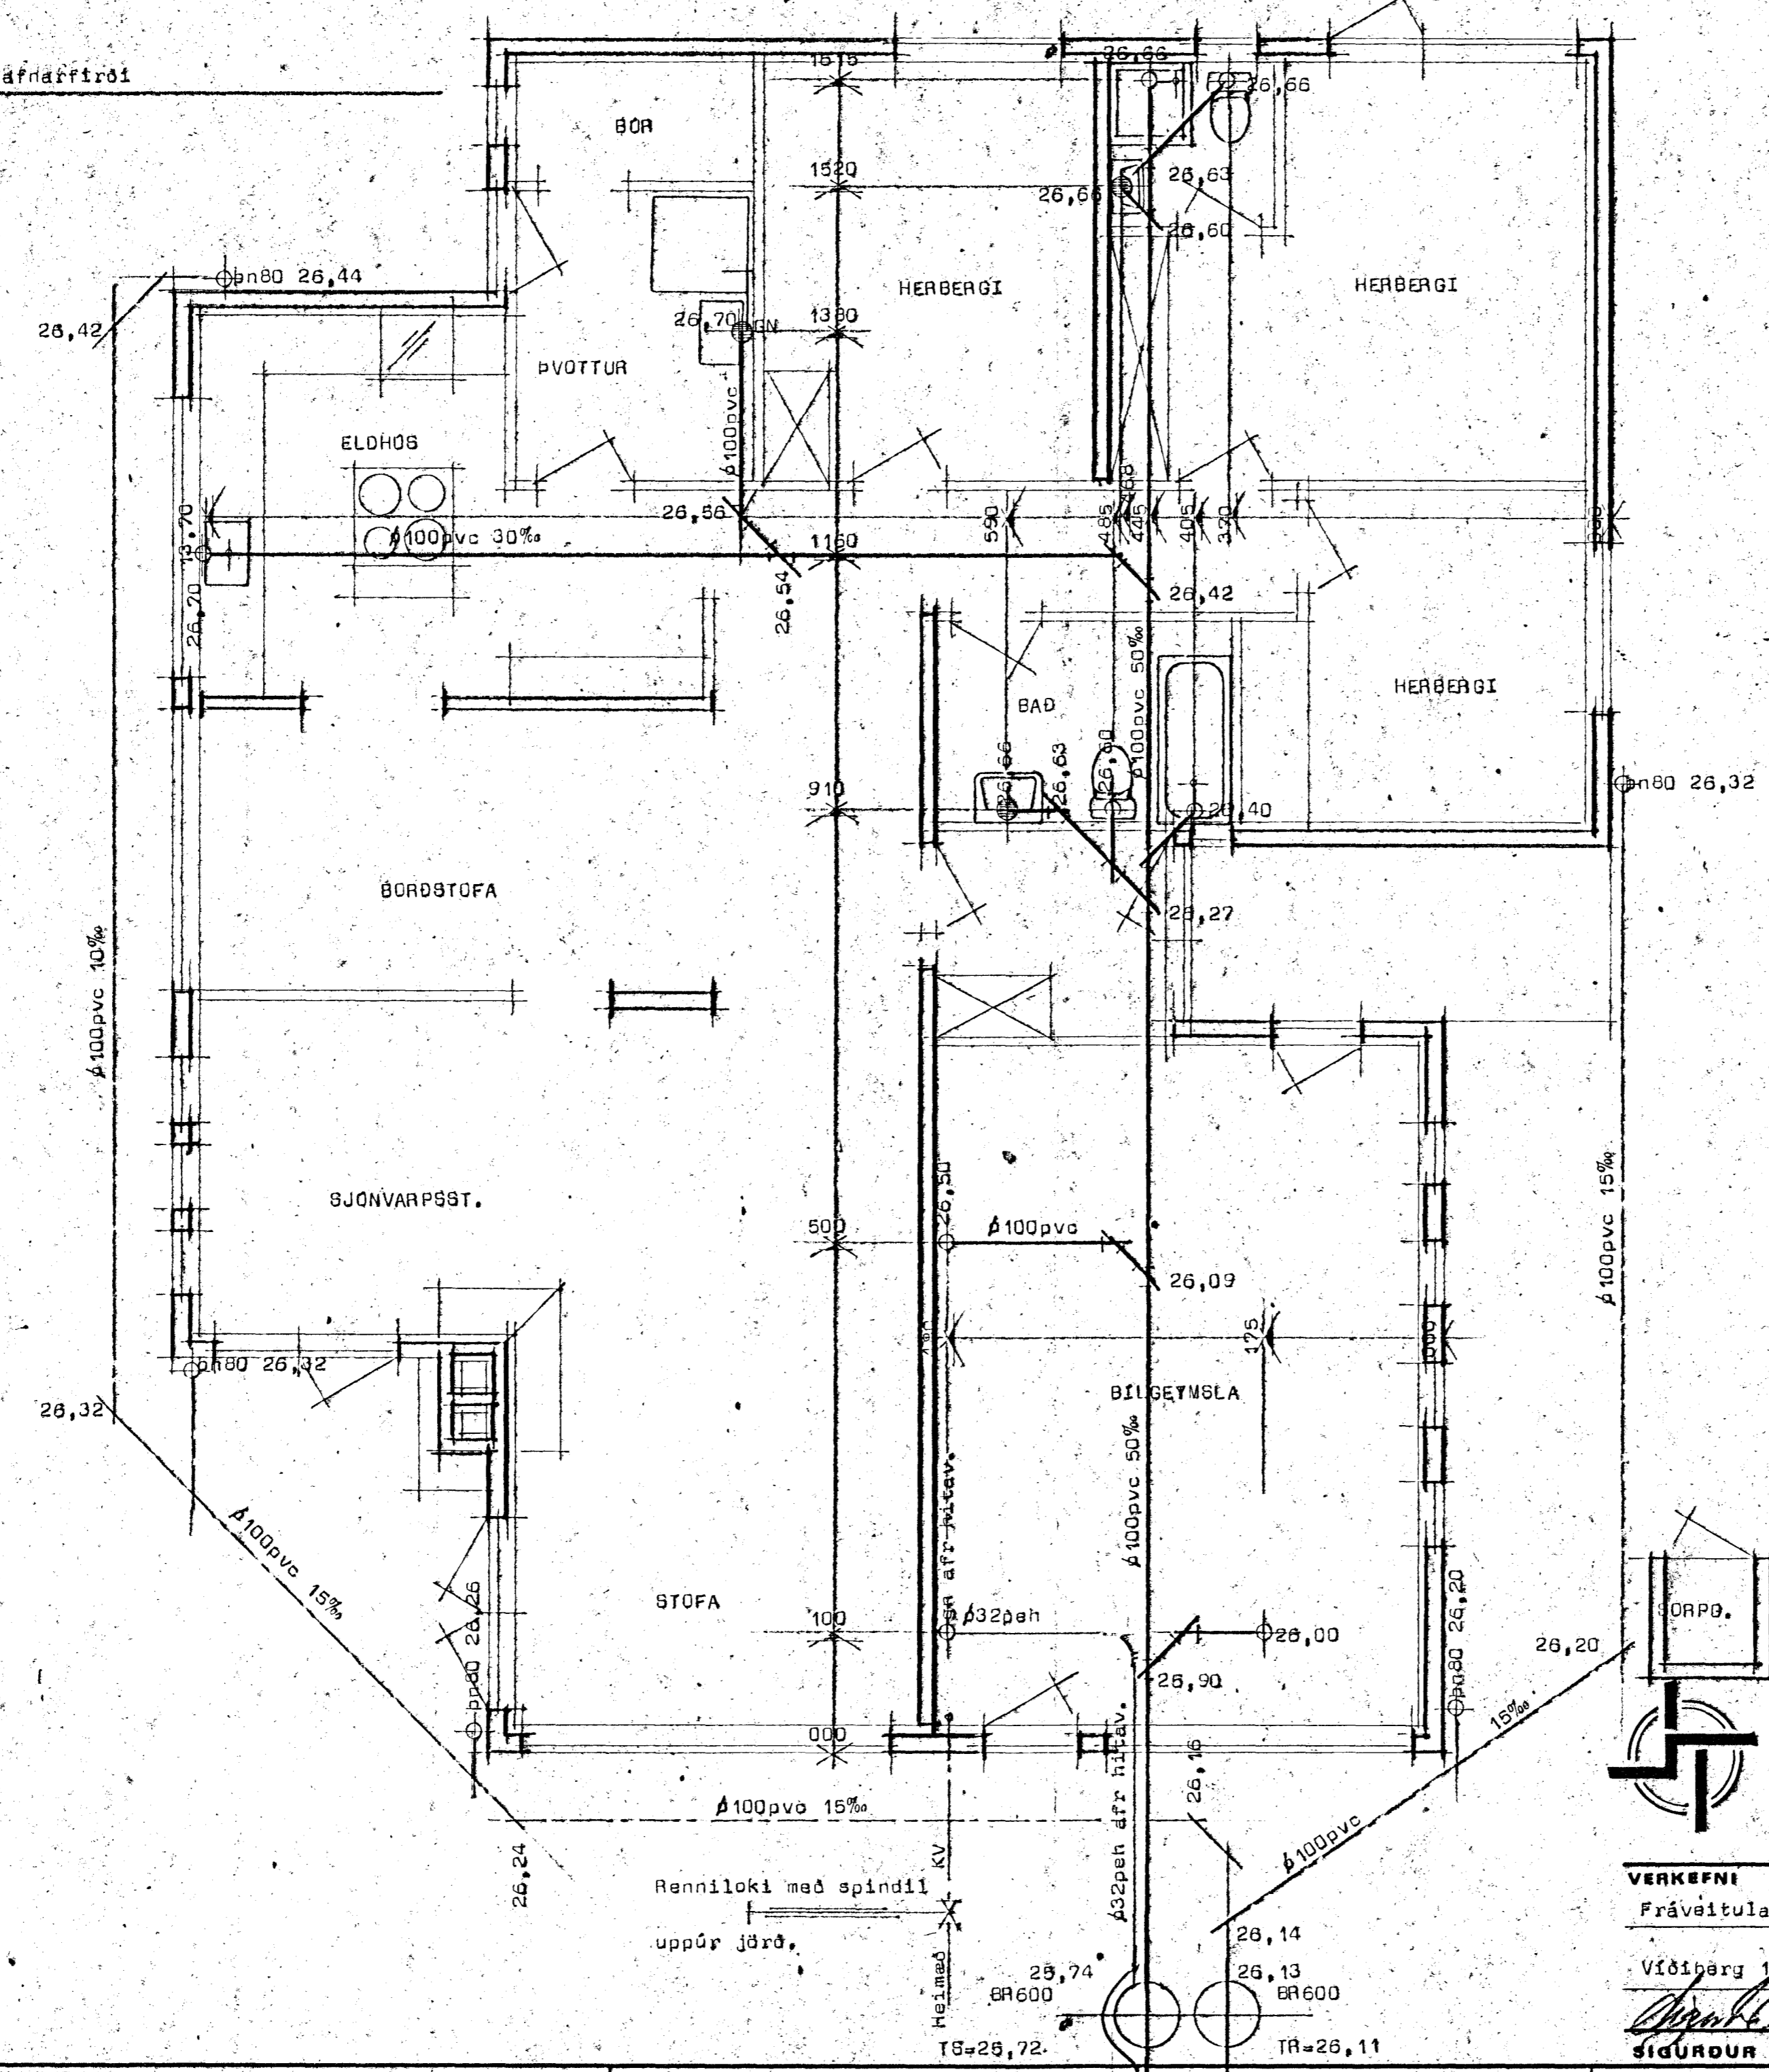

Efni og frágangur lagna sé í samræmi við íst 65 og 68.

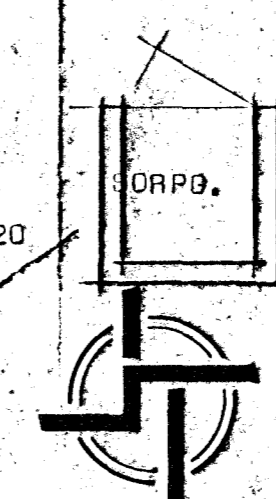

STÖÐALHÚS F.S.
TEIKNISTOFA SÍÐUMÚLA 31 SÍMI 83141

VERKEFNI Frávæitulagnir	DAGS. 1987 MKV. 1:50 1:500 BR.	VERK NR 87-27
Víðibærg 11 Hafnarfirði	BLAD NR 3.02	
SIGURDUR GUÐMUNDSSON	SIGURDUR Þ KRISTJÁNSSON	FTFI

Renniloki með spindil
uppúr jörd.

Heimátt
BR600
TR=25,72
TR=26,11