

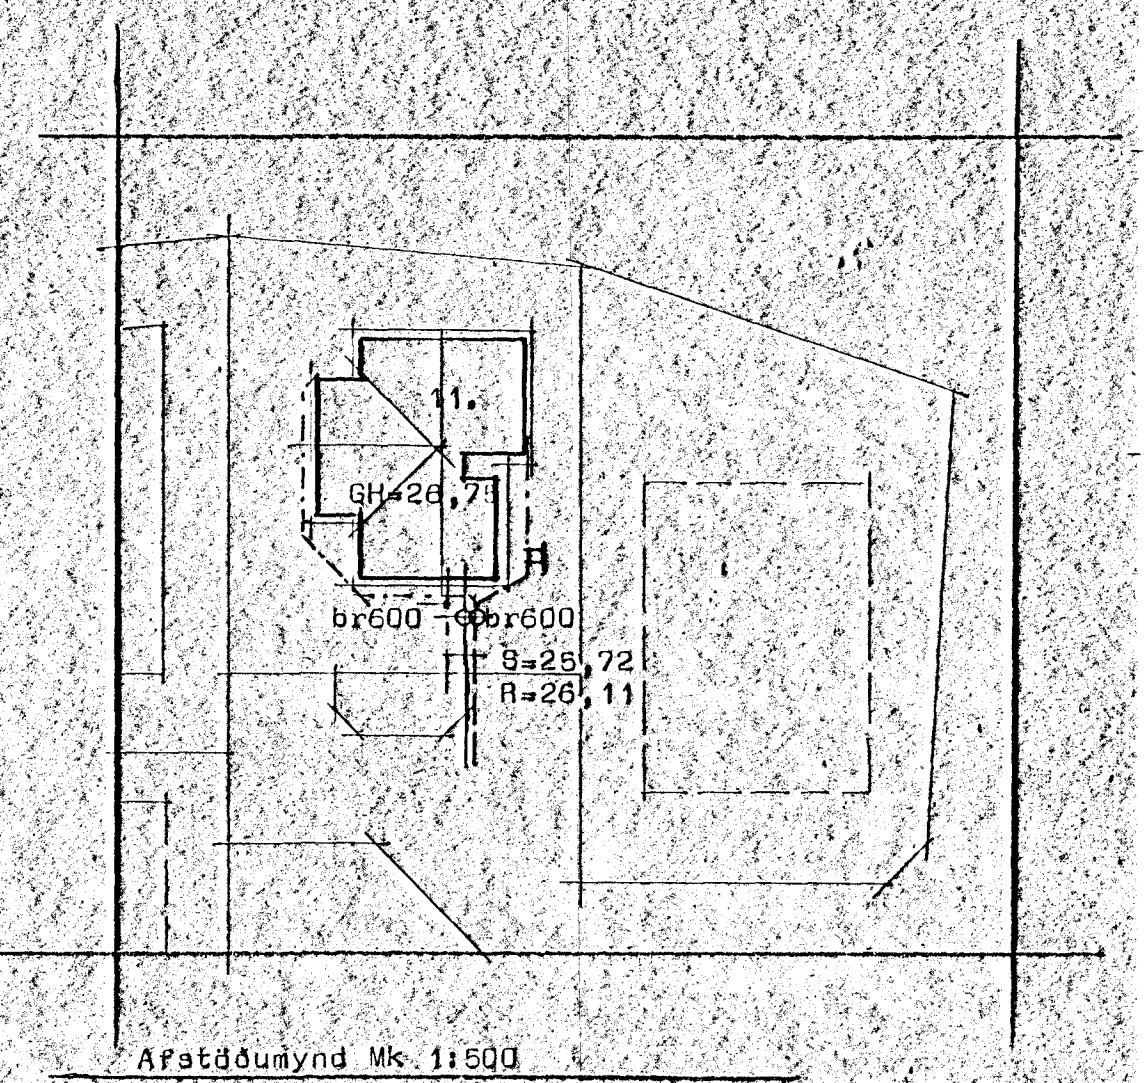
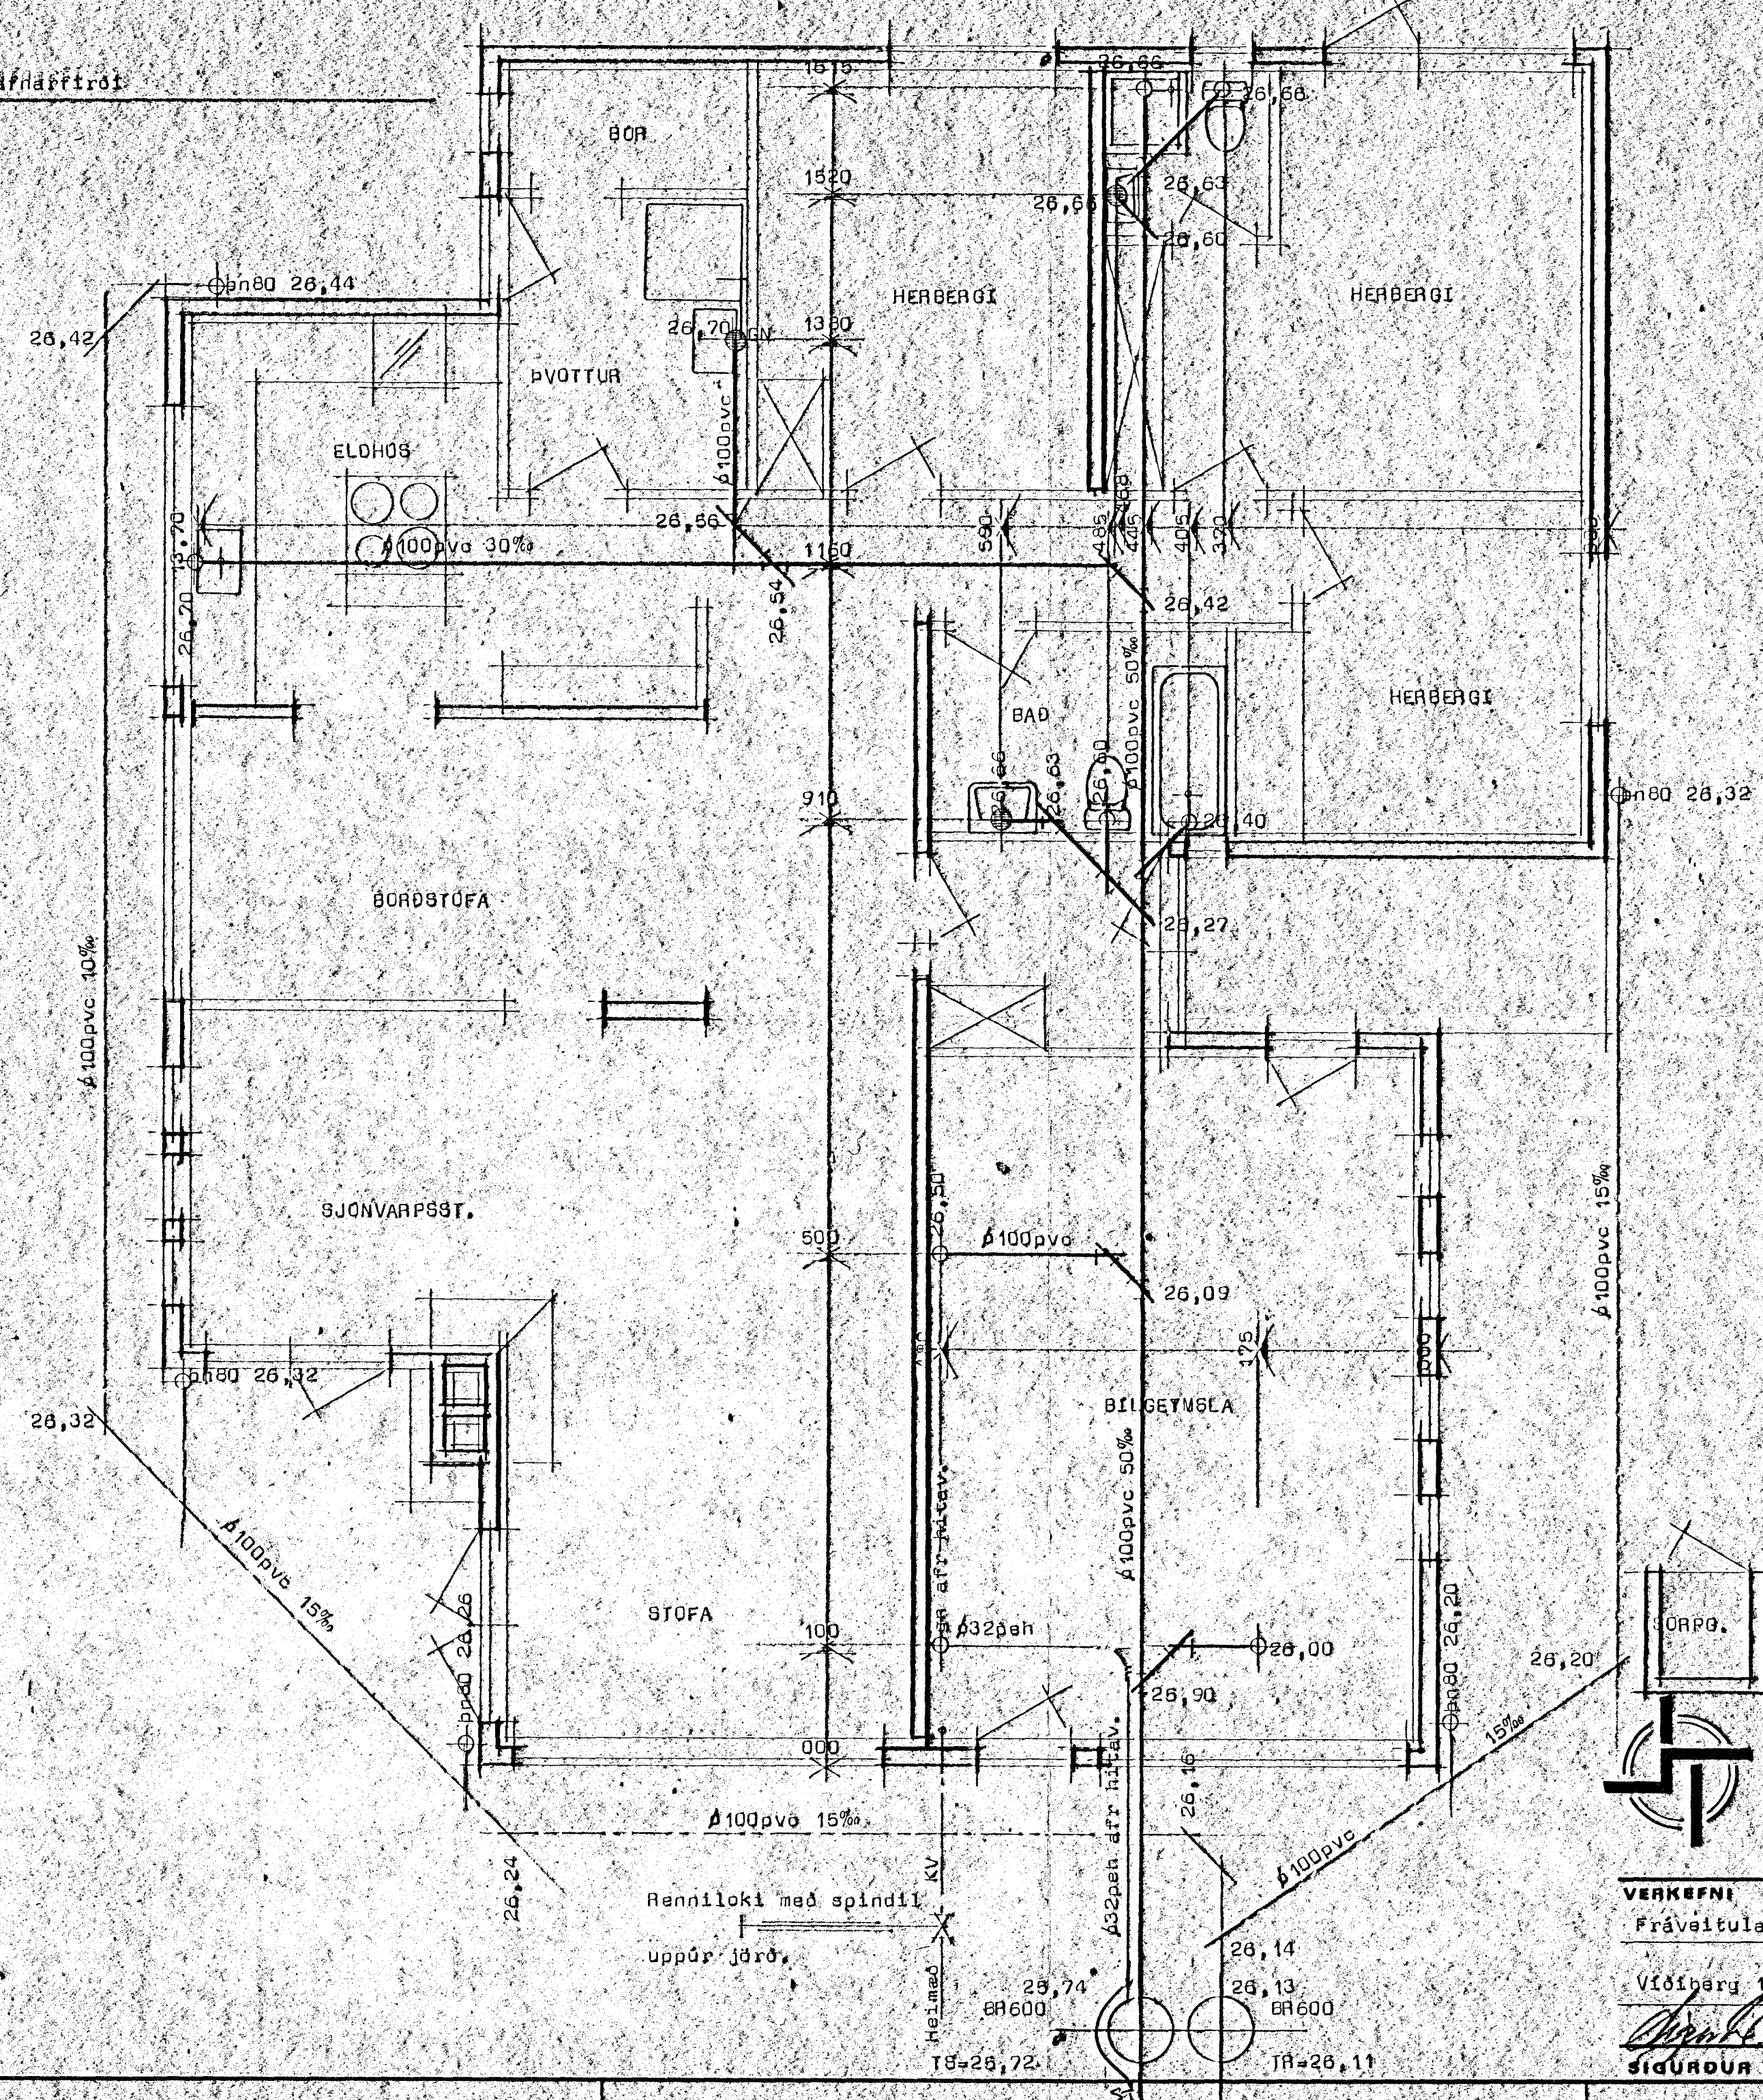


Viðberg 1 Hafnarfirði

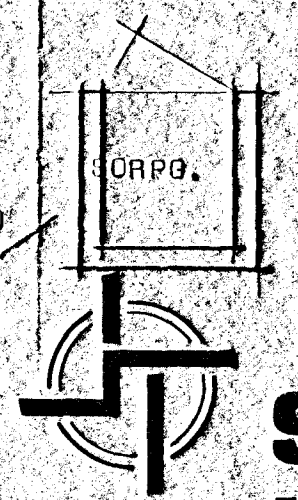

Afstæðamynd Mk. 1:500

Efni og frágangur lagna sá í samrámi við íst 66 og 68.

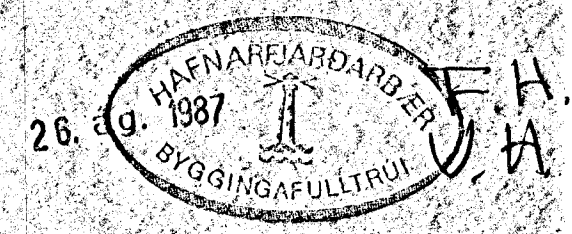

STADALHÚS
TEIKNISTOFA SÍÐUMÚLA 3I SÍMI 83141

VERKEFNI Frávæitugagnir	DAGS. 1987 MKV. 1:50 1:500 BR.	VERK NR 87-27
Viðberg 1 Hafnarfirði	BLAÐ NR 3102	
SIGURDUR QUOMUNDSSON	SIGURDUR Þ KRISTJÁNSSON	FTF