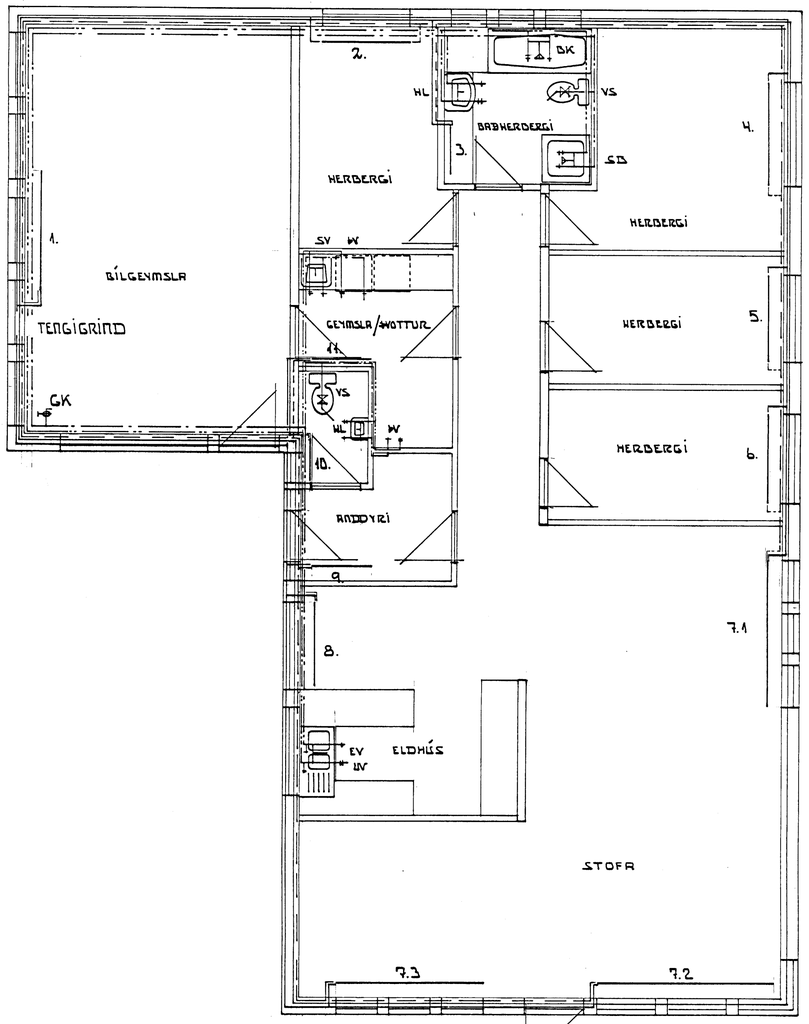

OFN NÚMER	RETUR LOKI	TÚR LOKI	REIKNUÐ AFKÖST WÖTT	LEYFILEG OFNSTÆRÐ HEIÐ	LEYFILEG OFNSTÆRÐ LENGD	TENGING	VALIN OFNSTÆRÐ HEIÐ	VALIN OFNSTÆRÐ LENGD	AFKÖST WÖTT	HERBERGI
1			3.050	60	200	A B				BÍLGEYMSLA
2			680	60	140	A D				HERBERGI
3			570	60	80	C D				BAÐHERBERGI
4			1.060	60	140	A D				HJÓNAHERBERGI
5			660	60	140	A D				HERBERGI
6			660	60	140	A D				HERBERGI
7.1			1.452	30	270	A B				STOFA
7.2			1.936	30	320	C D				STOFA
7.3			1.452	30	240	C D				STOFA
8			940	60	140	C D				ELDHÚS
9			650	60	100	C D				ANDDYRI
10			150	60	90	C D				SALERNI
11			310	60	90	C D				GEYMSLA/ÞVOTTUR
			13.570							

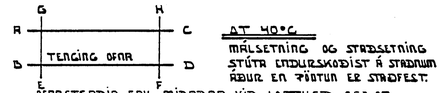

ΔT 40°C

MÁLSETNING OG STAÐSETNING STÚTA UNDURSKOÐIST Á STAÐNUM ÁÐUR EN FÖSTUN ER STAÐFEST.

OFNASTÆRÐIR ERU MIÐAÐAR VIÐ LOFTHÆÐ 250 CM
EINANGRUN Í ÞAKI 20 CM STEINULL
EINANGRUN VEGGJA 10 CM POLYSTYREN
EINANGRUN GÓLFS 7.5 CM
EF LOFT VERÐA LÆKKI
MÆLIHENGD HÚ SKAL HÆKKA VÖTT Í TÖFLU UM 15%

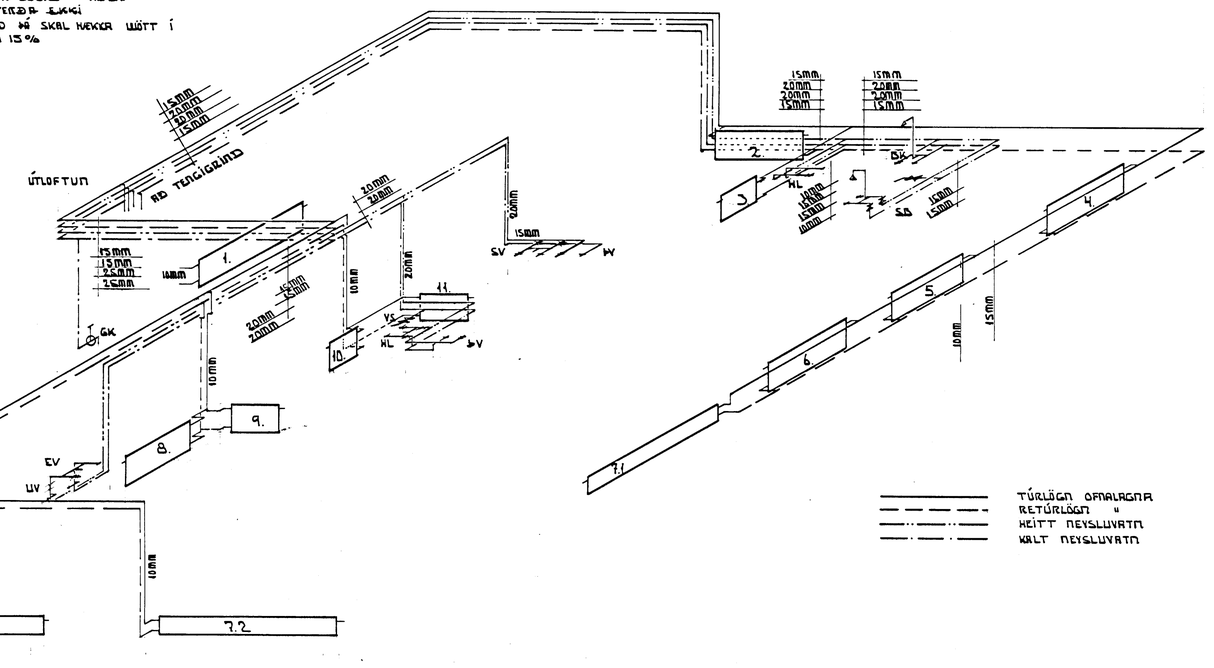

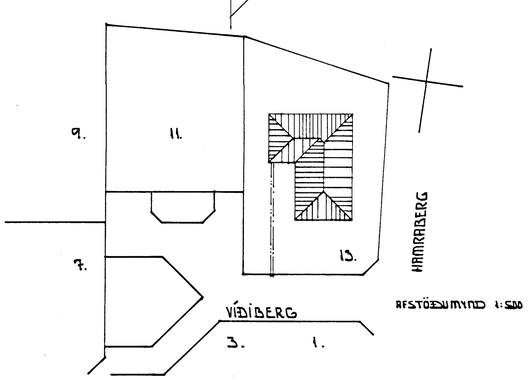

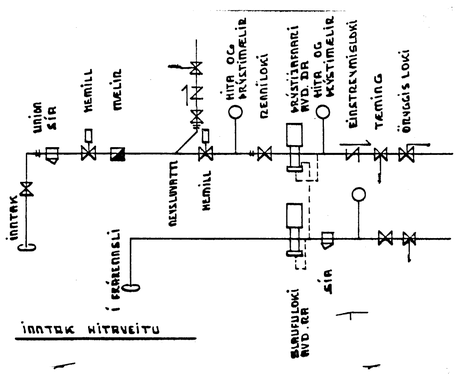

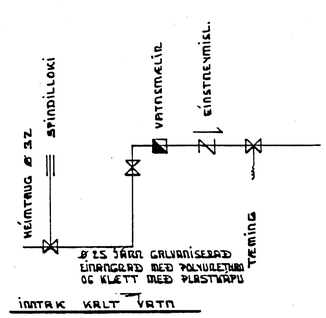

TÚRLÖGN OFNALAGNA
RETÚRLÖGN "
HEITT NEYSLUVATN
KALT NEYSLUVATN

SKÝRINGAR

Á ALLA OFNA SKAL SETJA LOFTSKRÚFU, STILLITE OG SJÁLFVIRKA OFNLOKA EINS OG FRAM KEMUR Í OFNATÖFLU.
PÍPUR OFNALAGNA ERU HEILDREGIN SVÖRT RÖR.
PÍPUR NEYSLUVATNSLAGNA ERU GALVANISERUÐ.
PÍPUR OFNA OG NEYSLUVATNSLAGNA SKULU VERA Í GÆÐAFLOKKI SAMSVARANDI DIN 2440.
ALLAR LAGNIR SKAL EINANGRA MEÐ 20 mm GLERULLAREINANGRUN OG SÍVEFJA MEÐ PLASTI.
OFNALÖGN SKAL ÞRÝSTIPRÓFA MEÐ 6 kg/fcm ÞRÝSTINGI.
NEYSLUVATNSLÖGN SKAL ÞRÝSTIPRÓFA MEÐ 10 kg/fcm ÞRÝSTINGI.
ÞRÝSTINGUR SKAL STANDA Í 6 klst. ÁN ÞESS AÐ FALLA.
FRÁGANGUR OFNA OG NEYSLUVATNSLAGNA SKAL VERA Í SAMRÆMI VIÐ GILDANDI REGLUGERÐIR OG STAÐLA ÍST 67 / ÍST 69.1

LAGNIR SKAL LEGGJA VIÐ INNRI BRÚN EINANGRUNAR VEGNA FROSTHÆTTU.

EKKI MÁ HYLJA LAGNIR FYRR EN EFTIR ÚTTEKT BYGGINGAFULLTRÚA.

HAFNARFJARÐARBÆR
BYGGINGAFULLTRÚINN
30 MAY 1990

VÍÐIBERG 13 HAFNARFIRÐI	MAÍ 1990
OFNA OG NEYSLUVATNSLAGNIR	MÆLIKVARÐI 1:50 1:500
TÆKNIÞJÓNUSTA SVEINS KARLSSONAR TFÍ BÆJARHRAUNI 2 220 HAFNARFIRÐI SÍMI 91-653045	TEIKNING L-II