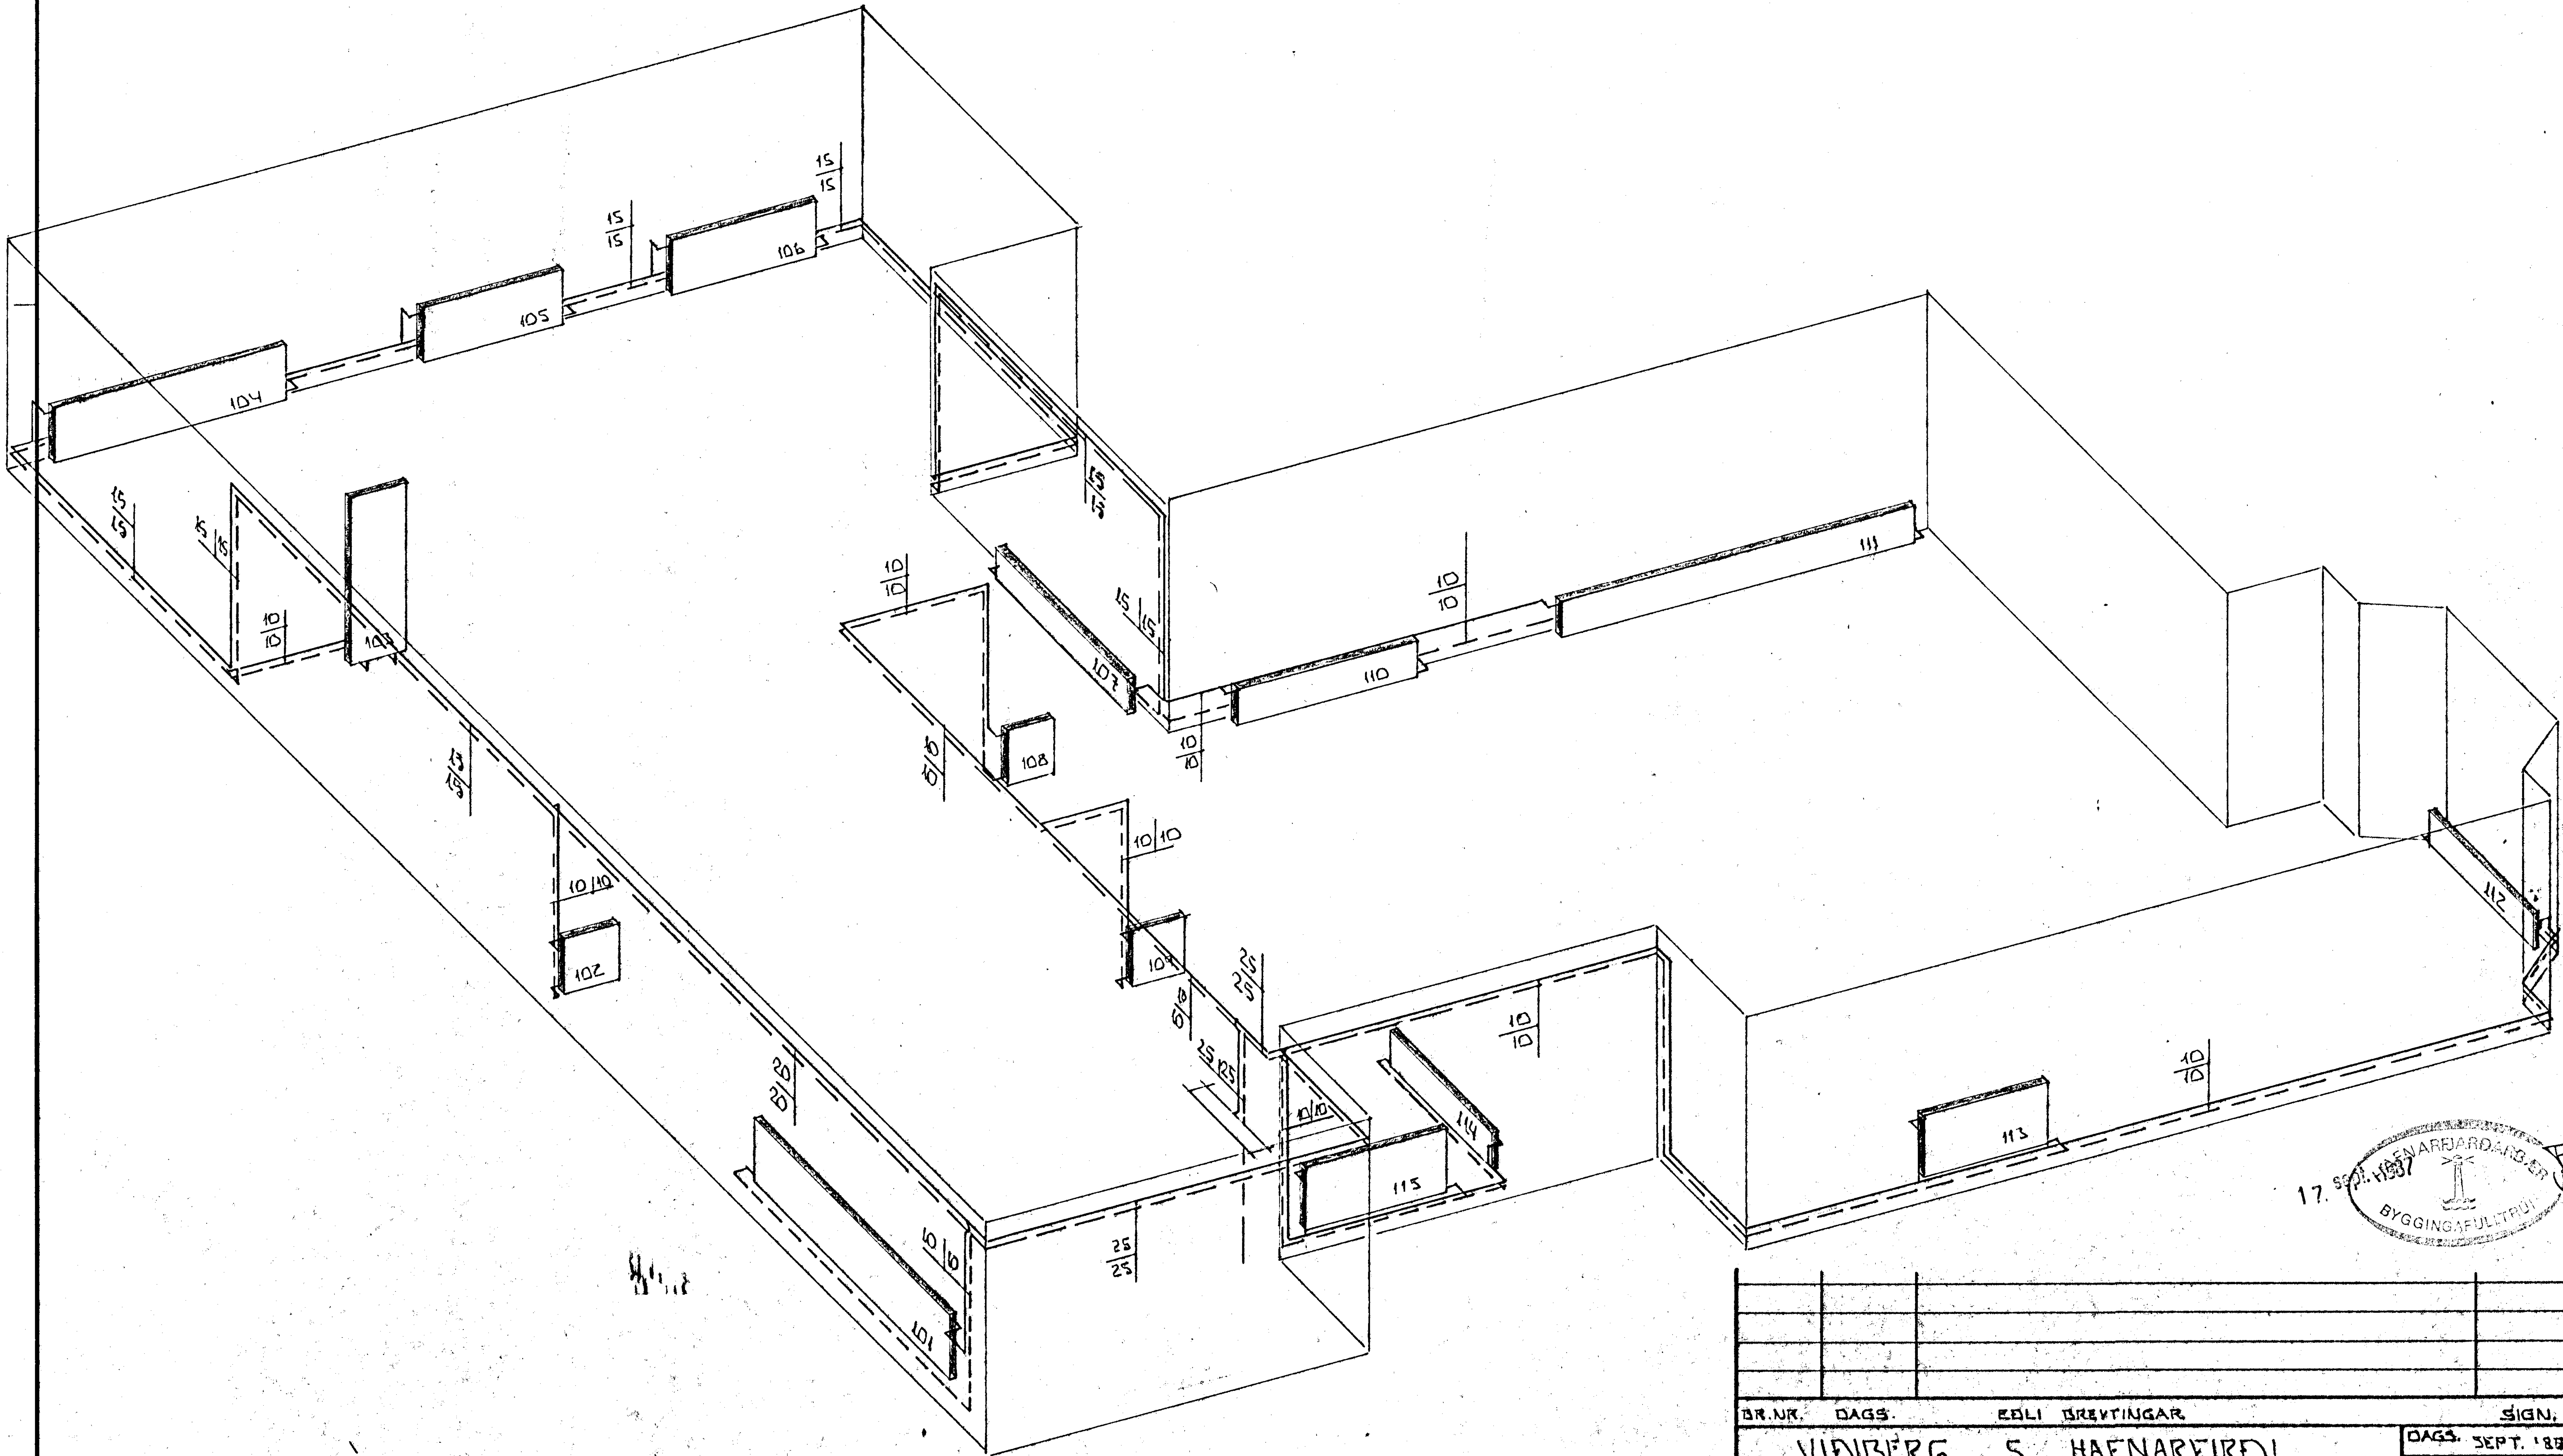

RÚMMYND ^1:50

17. sept. 1987
HAFNARFJARÐARBÆR BYGGINGAFULLTRÚI

BR.NR.	DAGS.	EÐLI BREYTINGAR	SIGN.

VÍÐIBERG 5 HAFNARFIRÐI	DAGS. SEPT. '87
RÚMMYND HITALAGNA	HANNAÐ
	TEIKNAÐ
	VERK NR. 8725
MÆLIKV. 1:50	
SIGURÐUR ÞORLEIFSSON TÆKNIFRÆÐINGUR F.T.F.Í.	BLAÐ NR. 2-04
STRANDGÖTU 11 HAFNARFIRÐI SÍMI 54751	