



- S1 SÚLA 15 X 30 4 STK LYKKJUR 11 X 26 Ø10
6 STK LÖÐRÉTT JÄRN Ø10 L: 230
 - S2 SÚLA 18 X 18 6 STK LYKKJUR 11 X 14 Ø10
4 STK LÖÐRÉTT JÄRN Ø10 L: 230
 - S3 SÚLA 18 X 30 6 STK LYKKJUR 16 X 26 Ø10
6 STK LÖÐRÉTT JÄRN Ø10 L: 230
- MÁL Á LYKKJUM ER UTANMÁL.

UM LEIÐ OG PLATA ER STEYPT
SKAL STEYPA NIÐUR FÓTRÉIM FYRIR
SPERRUR. SÁ TEIKNINGU B-3

VEGGÞYKKT ÚTVEGGJA ER 18 CM
VEGGÞYKKT INNVEGGJA ER 15 CM

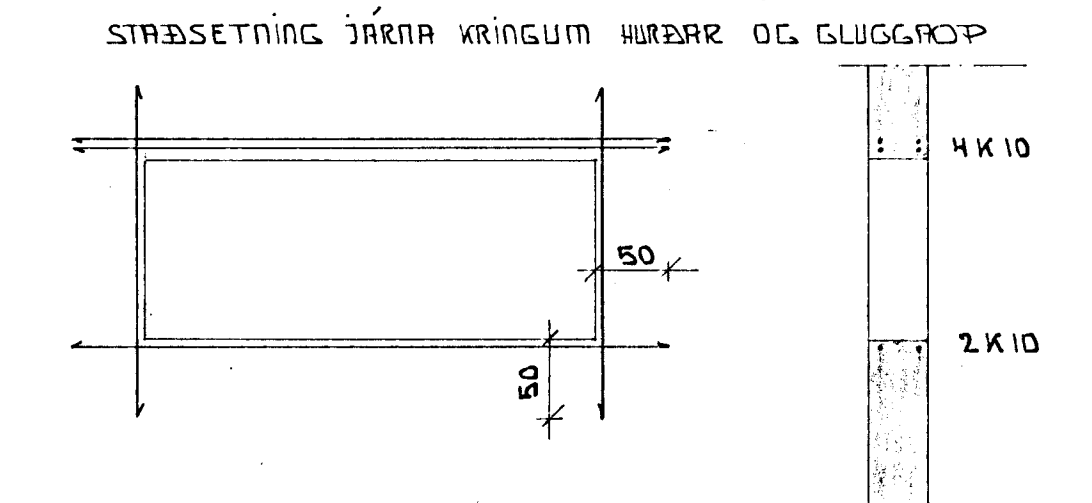

SMITTADIR TEINAR Ø10 1/2 150
FYRIR ÖFNALÖGN NEÐAN Í
LOFTPLÖTU.

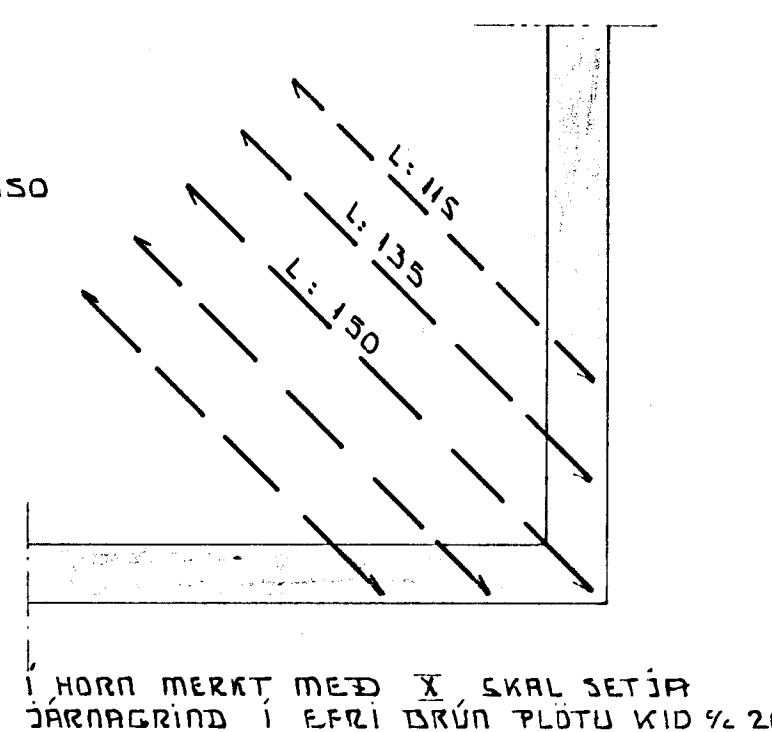

LOFTRÆSTIÖP
1 STK Ø100
10 CM FRA GÓLFI OG NEÐRI
DRÚN LOFTPLÖTU.

LOFTRÆSTIÖP
2 STK Ø100
10 CM FRA GÓLFI OG NEÐRI
DRÚN LOFTPLÖTU.

FYR HURÐ SKAL SETJA 6 ST K K10 L: 820

SKÝRINGAR

ÖLL MÁLSETNING ER Í CM NEMA ANNAD SÉ TEKID FRAM.

--- TÄKNAR BENDISTÄL Í EFRÍ DRÚN PLÖTU.
--- TÄKNAR BENDISTÄL Í NEÐRI DRÚN PLÖTU.

K10 TÄKNAR KAMBSTÄL K540 MEÐ FLÖTSPENNUN 4000 KG/CM²
OG MERMÁL STANGAR ER 10 MM
SKEYTILENGD K510 SKAL VERA 60 CM
1/2 TÄKNAR MIÐJU Á MIÐJU
PLÖTUÞYKKT ER 15 CM
TENGIJÄRN Í ÖLL STEYPUKIL ER K10 1/2 30 L: 100
STEYPULAG Á JÄRN Í PLÖTU SKAL VERA 1 CM. STÆÐSETJA
SKAL JÄRN MEÐ ÞAR TILGERÐUM FJÆRLEGGÐARKLOSSUM.
FJÆRLEGGÐ JÄRN FRÁ ÚTDRÚN ÚTVEGGJA MÁ EKKI
VERA MINNI EN 3 CM.
FYR GLUGGA OG HURÐIR SKAL SETJA 4 STK K10, EN
UPPMED OG UNDIR SKAL SETJA 2 STK K10. JÄRN SKULU
NÁ 50 CM ÚTFYRIR ÖP.
SETJA SKAL EINFALDA JÄRNAGRIND K10 1/2 30 Í MIÐJA
INNVEGGI EN Í 3 CM FJÆRLEGGÐ FRÁ ÚTDRÚN ÚTVEGGJA
Í INNVEGGI OG PLÖTUR SKAL NOTA S220
STEINSTEYPA Í ÚTVEGGI SKAL VERA S250
LOFTNIHÁLD SKAL VERA 5%.



SJÁ TEIKNINGU B-3

VÍÐIBERG 9 HAFNARFJÖRÐI.	JULÍ 1987
BURDARPÓL LOFTPLATA ÚTVEGGIR	TEIKNING
SYNNA KARLSSON BYGGINGAÞEKNIÞREIÐINGUR T.F.E.	B-2