


TÖPPUNAREMINGAR

HEITI	KALT	HEITT
SK	0.3	
SV	0.2	0.12
UV	0.2	0.12
V	0.2	0.12
VS	0.2	0.12
V	0.2	0.12
VS	0.1	
HL	0.1	0.06
DK	0.3	0.18
ST	0.2	0.12

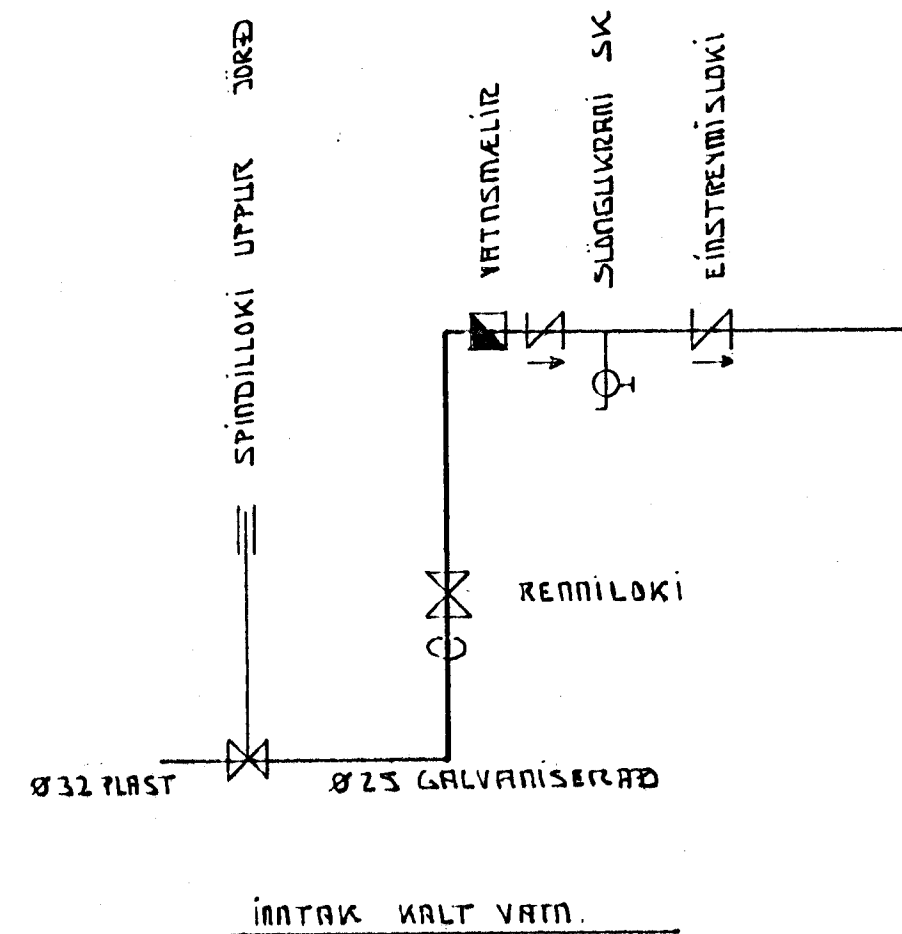


SKYRINGAR

PIPUK OG FITTINGS NEYSLUVATNSLAGNA SKAL VERA GALVANISERUÐ. LAGNIR SKAL EINGANGRA MED 20MM GLERULLARHÖLKUM OG SÍVEFJA MED PLASTI. ALLAR TENGINGAR YÐ HREINLETISTEKI ERU 15MM. MÁLSETNING LAGNA ER INNARMÁL OG ER 1MM. LAGNIR SKAL KRÝSTIÐRIFA MED 10KG/CM² KRÝSTINGI OG KÖLDUVATNI OG SKAL KRÝSTINGUR STANDA Í 24 KLST ÁN ÞESS AÐ FALLA. EKKI MÁ HILJA LAGNIR FYR EN EFTIR KRÝSTIÐRÖFUR OG ÚTTEKT.

- ST STUKTA
- DK BÆÐIKAR
- HL HANDBLAUG
- VS SALERNI
- V VOTTAVÉL
- SV SKOLVASKUR
- EV ELDHÚSVASKUR
- UV UPPVOTTAVÉL

HEITT NEYSLUVATI
KALT NEYSLUVATI
LOFTPÚÐI L. 30CM Ø 25

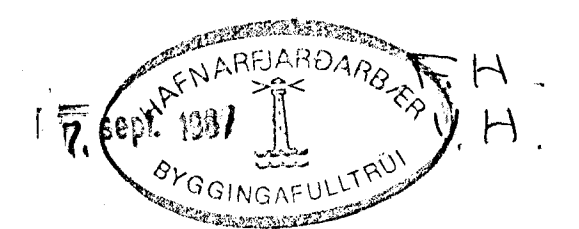

VÍÐIBERG 9 HAFNARFIRÐI	JÚLÍ 1987
NEYSLUVATNSLAGNIR	INNV
SVEINN KARLSSON BYGGINGATAKNIFRÆÐINGUR T.F.	TEIKNING L-2