
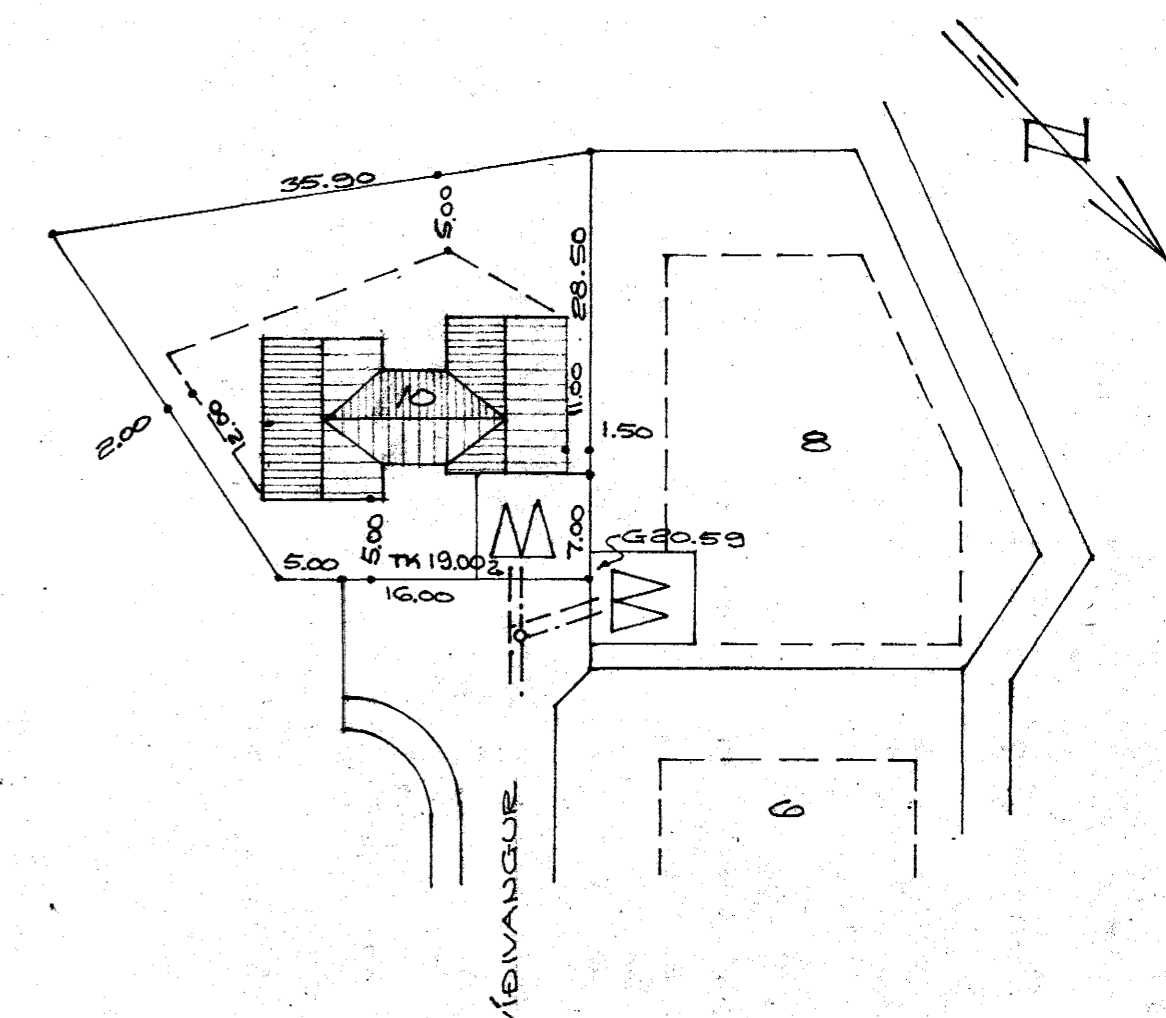


Samþykkt á fundi bygginga-  
nefndar þ. 12/7 1977  
BYGGINGAFULLTRÚIN  
Í HAFNARFIRDI  
S. Gunnarsson

Ganga skal frá önnu  
eldstæði í samráði við  
sökkvildsstjóra

tiffopdf - www.rubissoftware.com - Demo Version

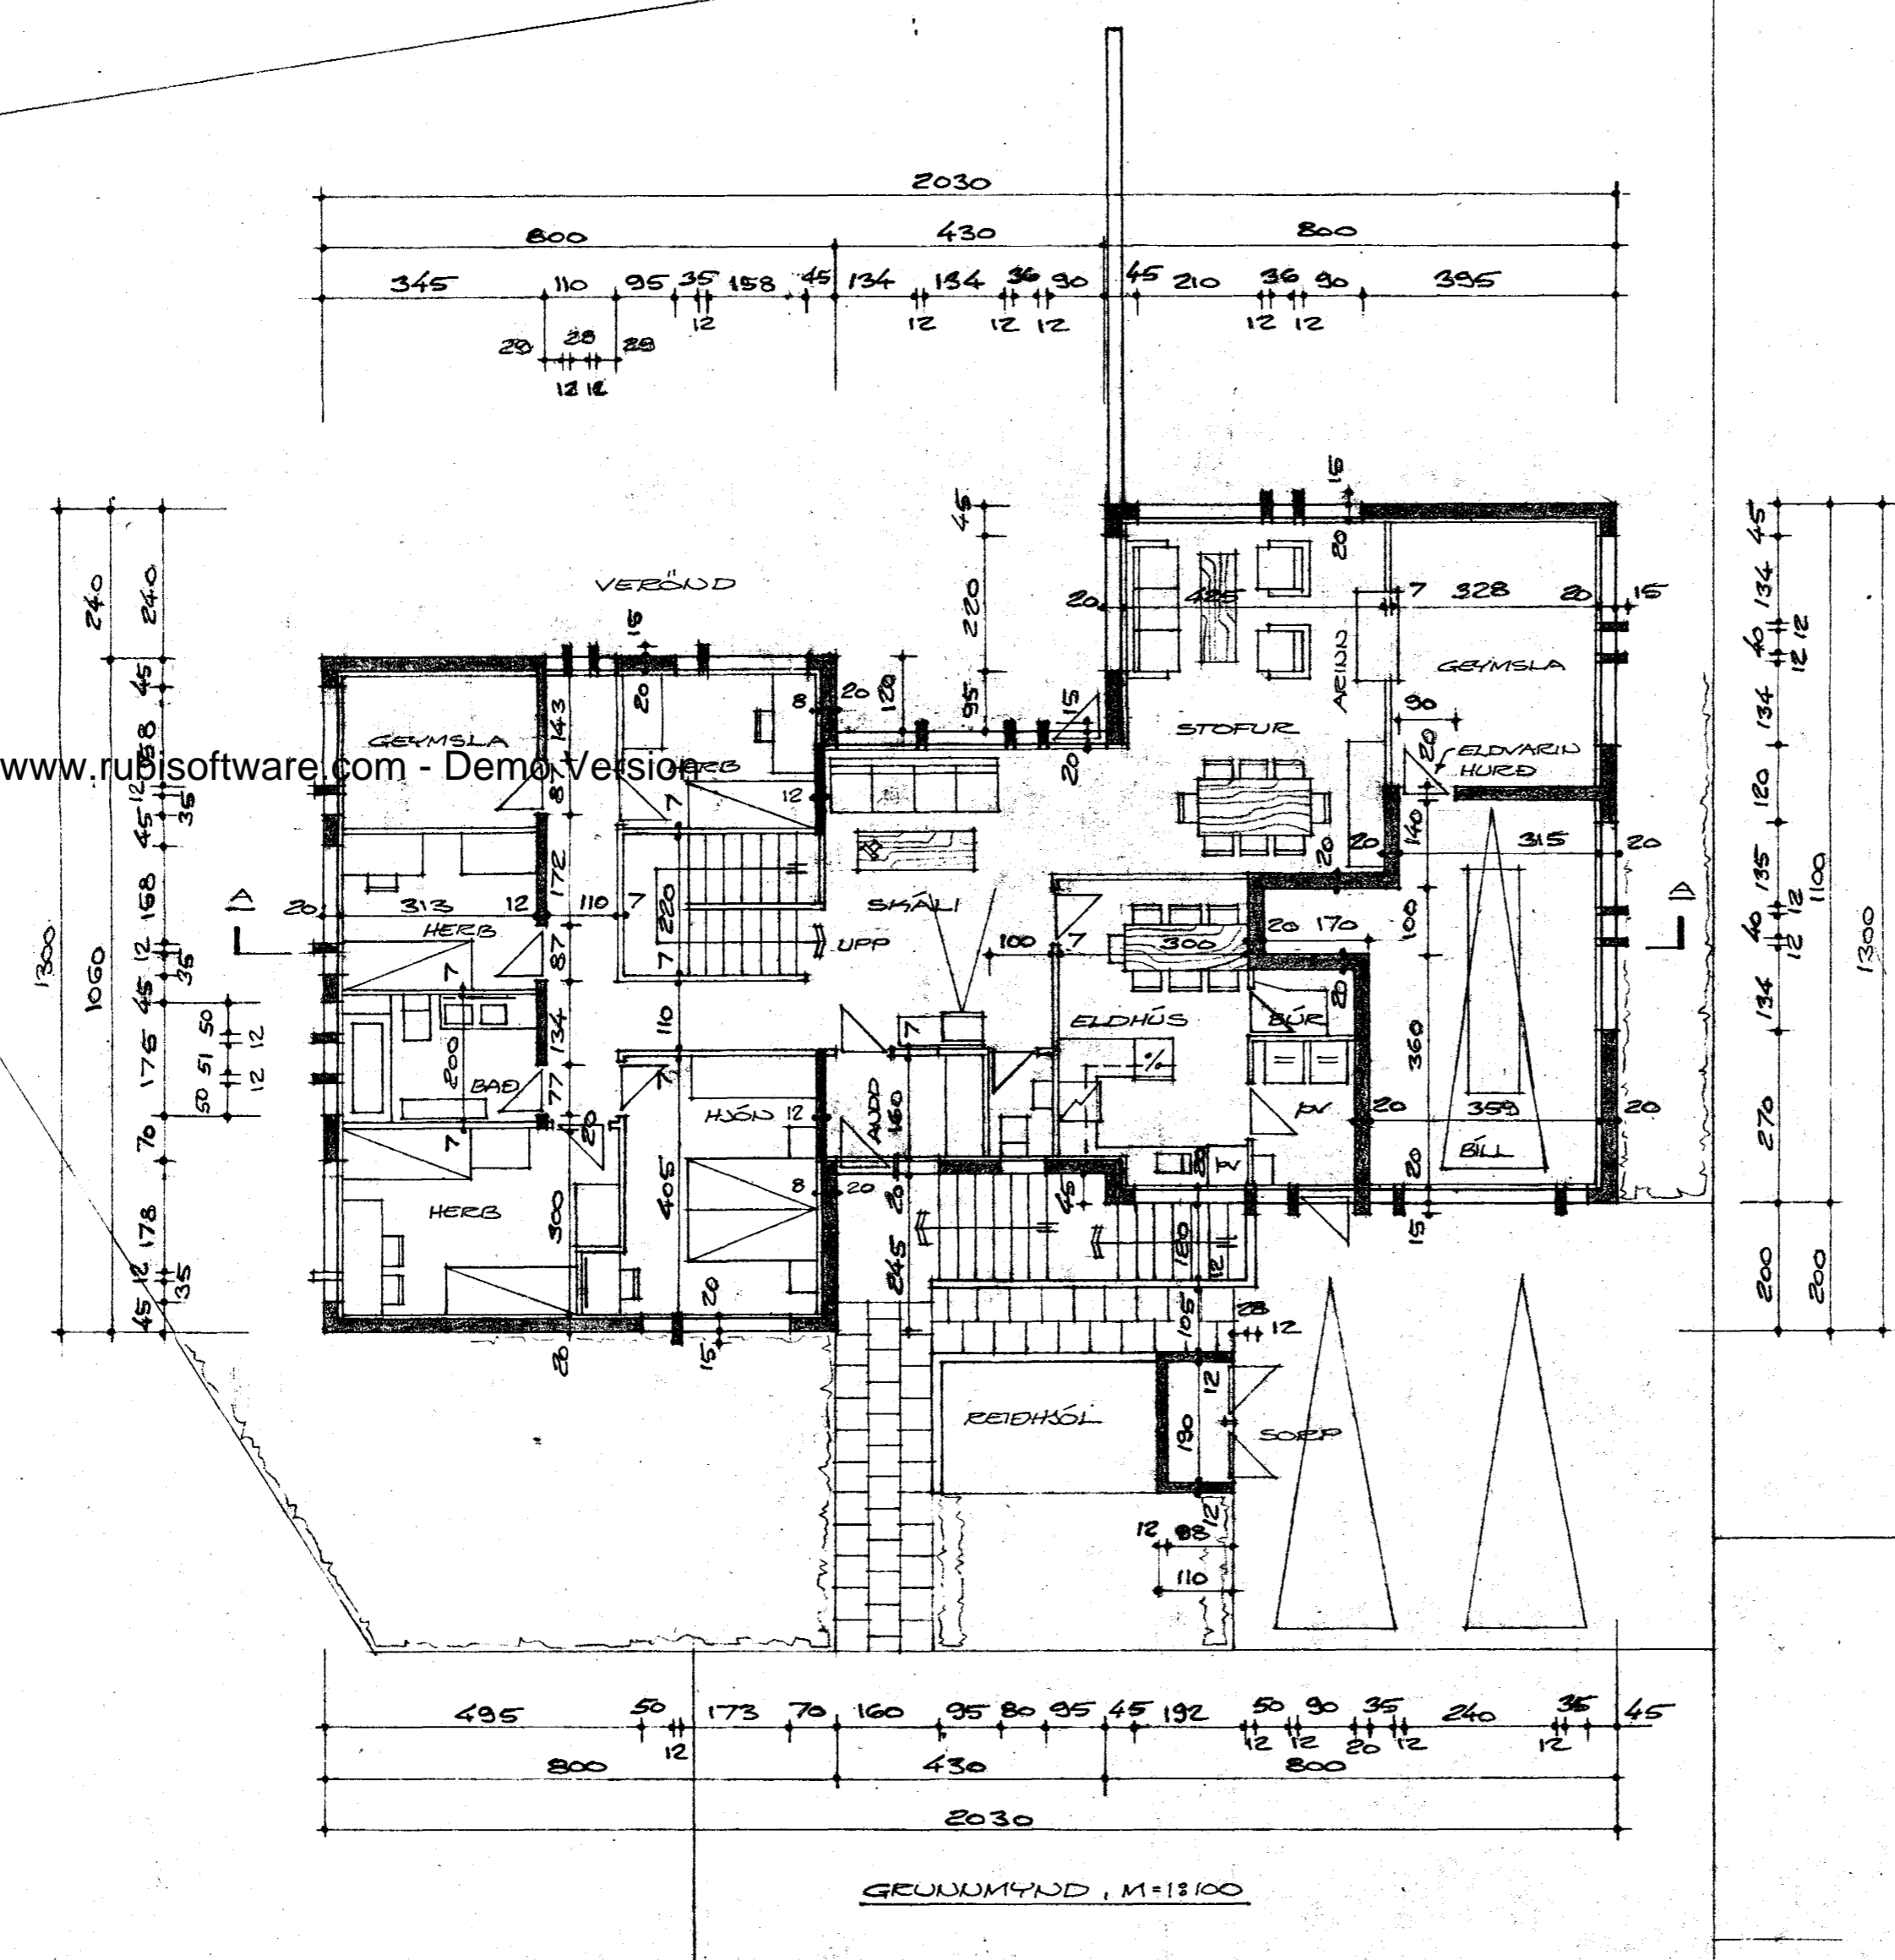

AFSTÖÐUMYND, M=1:500  
FLATARMÁL HÚSS = 159.72 M<sup>2</sup>  
FLATARMÁL BÍLSKÚRS = 42.97

VÍÐVANGUR NR. 10  
HAFNARFIRDI Í APRÍL 1977  
ARNARÞRAUNI 47 60687

BRETT 4.7.1978  
BRETT 27.8.1977  
BRETT 20.6.1977

Agnar Magnússon, FVF