



HITI VATN

1.H.
1:50

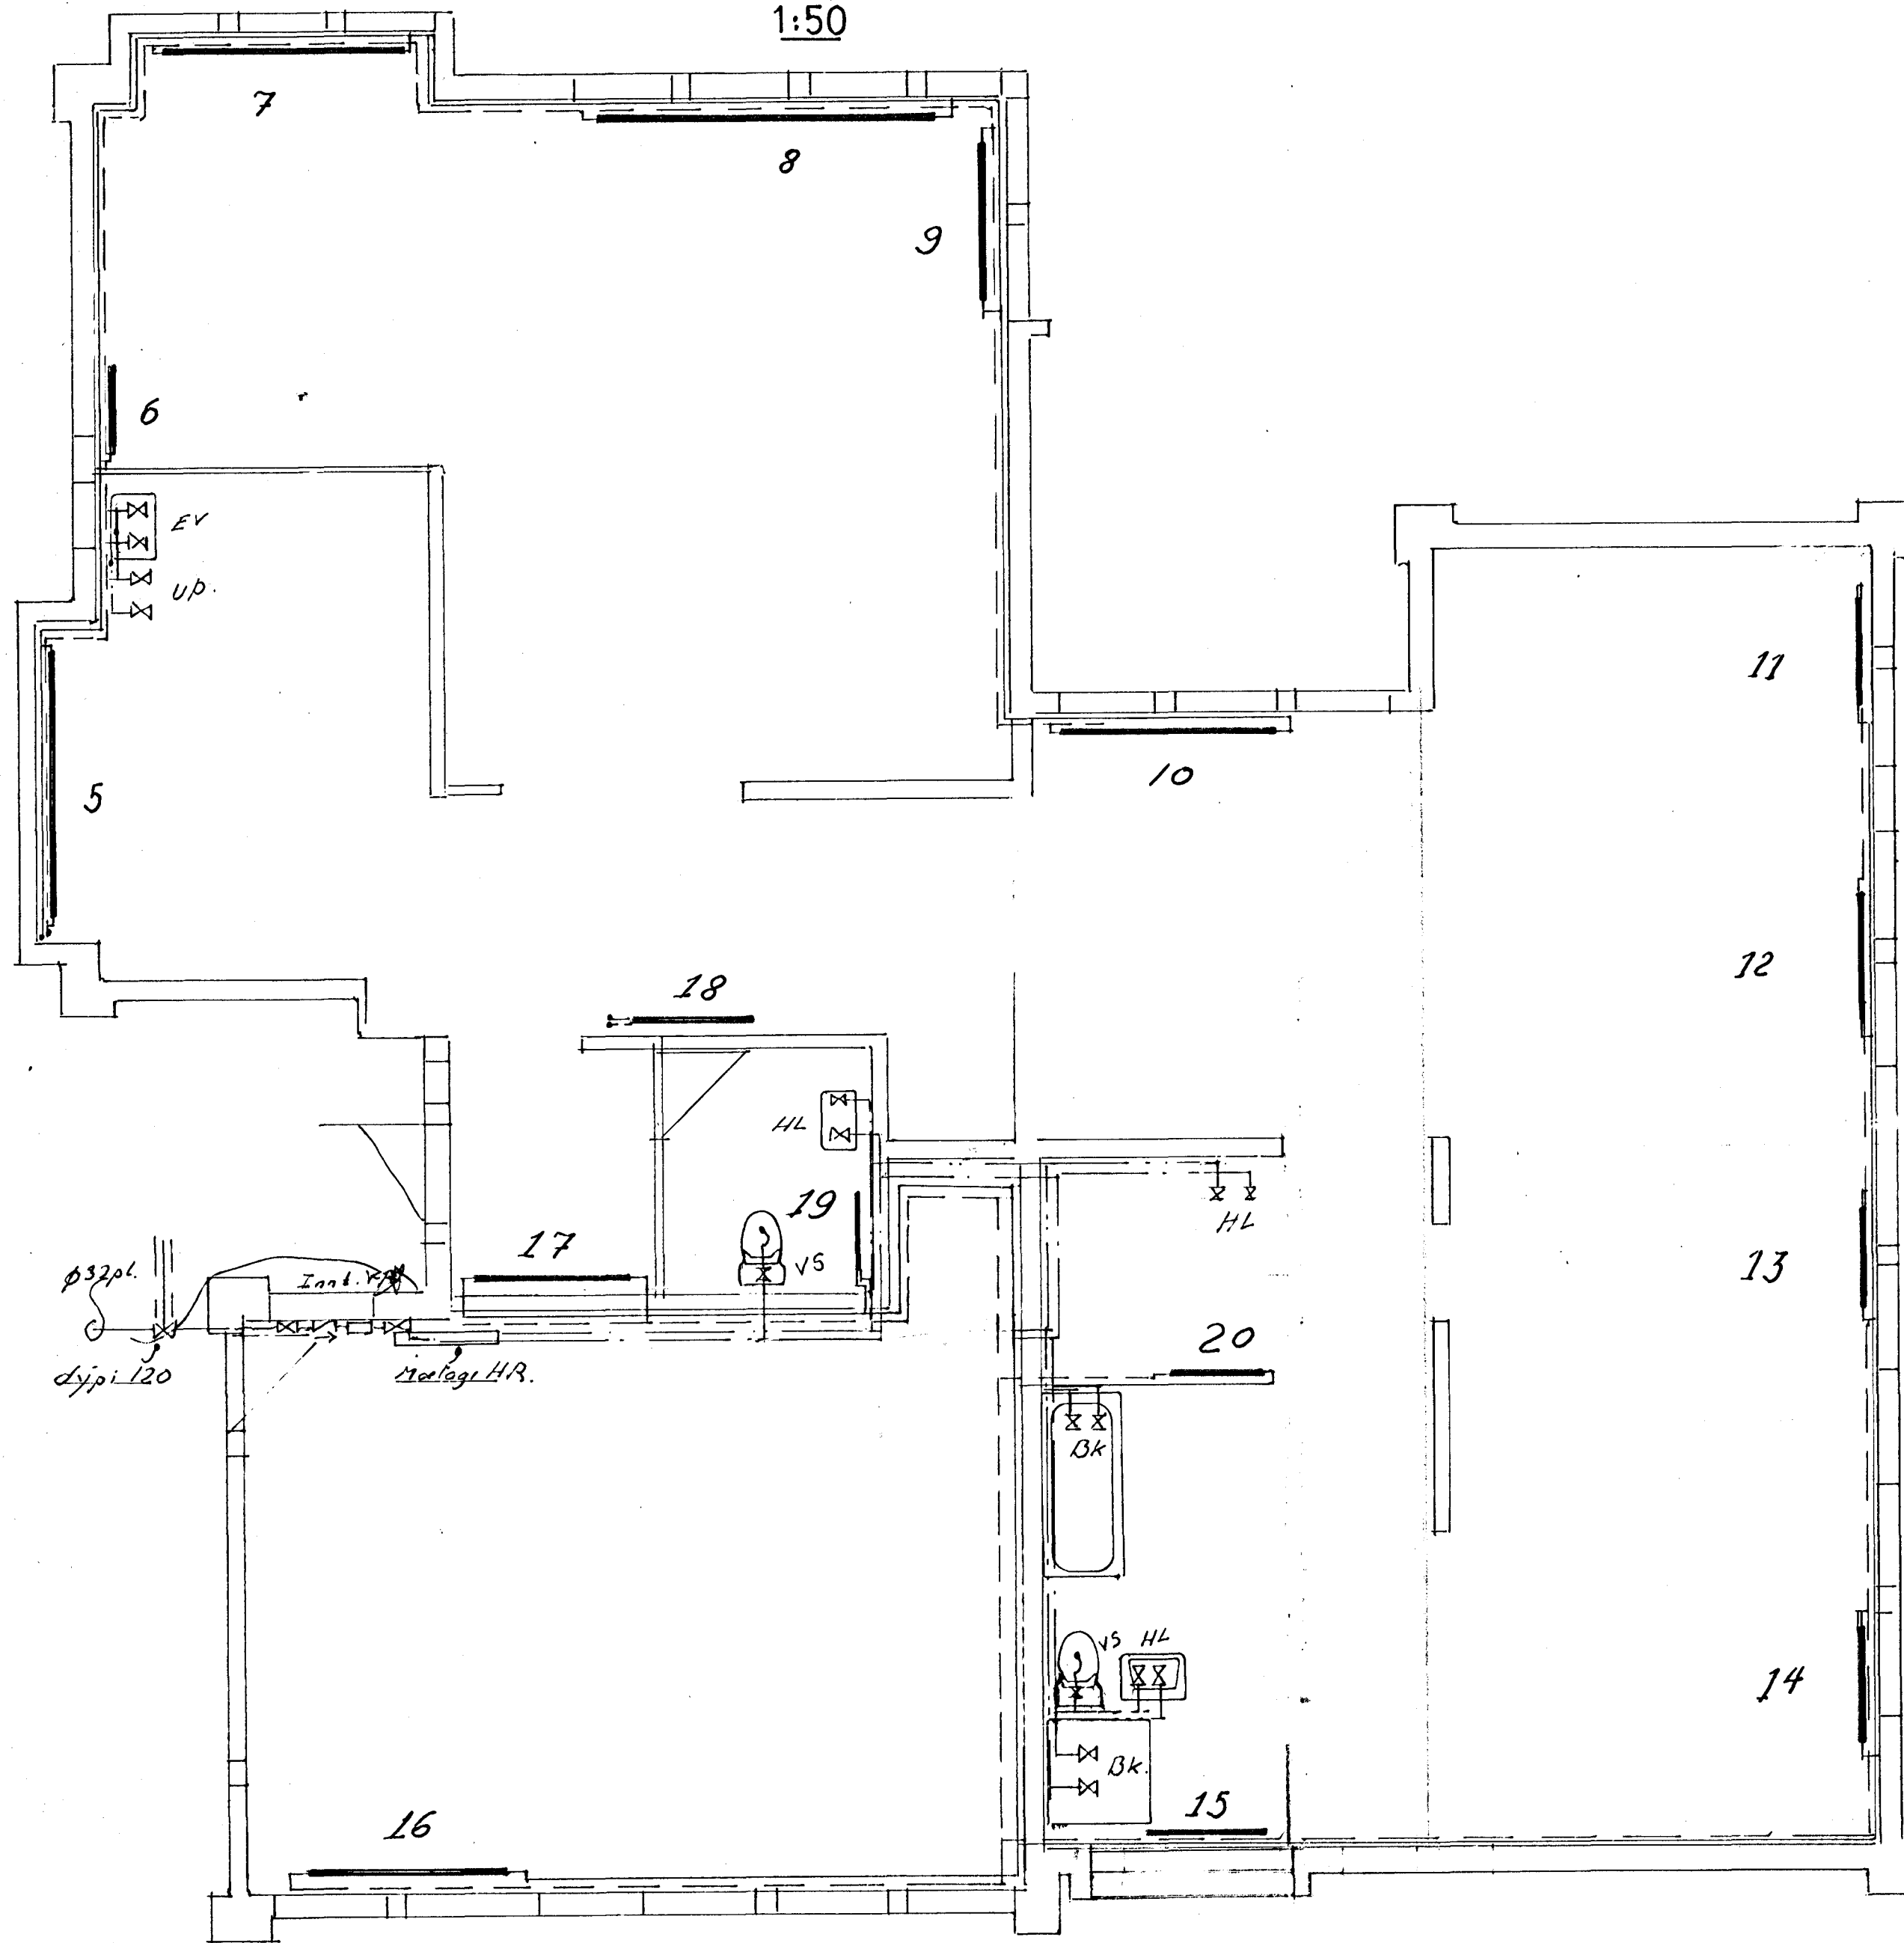

SKÝRINGAR

*lagnarefni hita "svart" en vatnsgalv
vatn sé valdið með sísal neyst röri, en
öll rör séu einangruð með 2cm glerullar hálkum
og síðan vatni með plasti. & mælagind
komi dæfari þryggljafnari og slakfólki.
& öfna komi "retur lohar"*

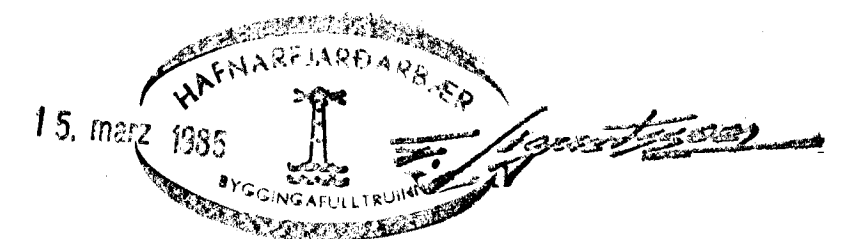

VÍÐIVANGUR 11
HITI VATN 1.H.
BJÖRGVÍN VÍGLUNDSSON verkf. Ásvallag 23 s:26261
<i>Björgvín Viglundsson</i> maí 89