



FRÆRENNSLI  
1:50

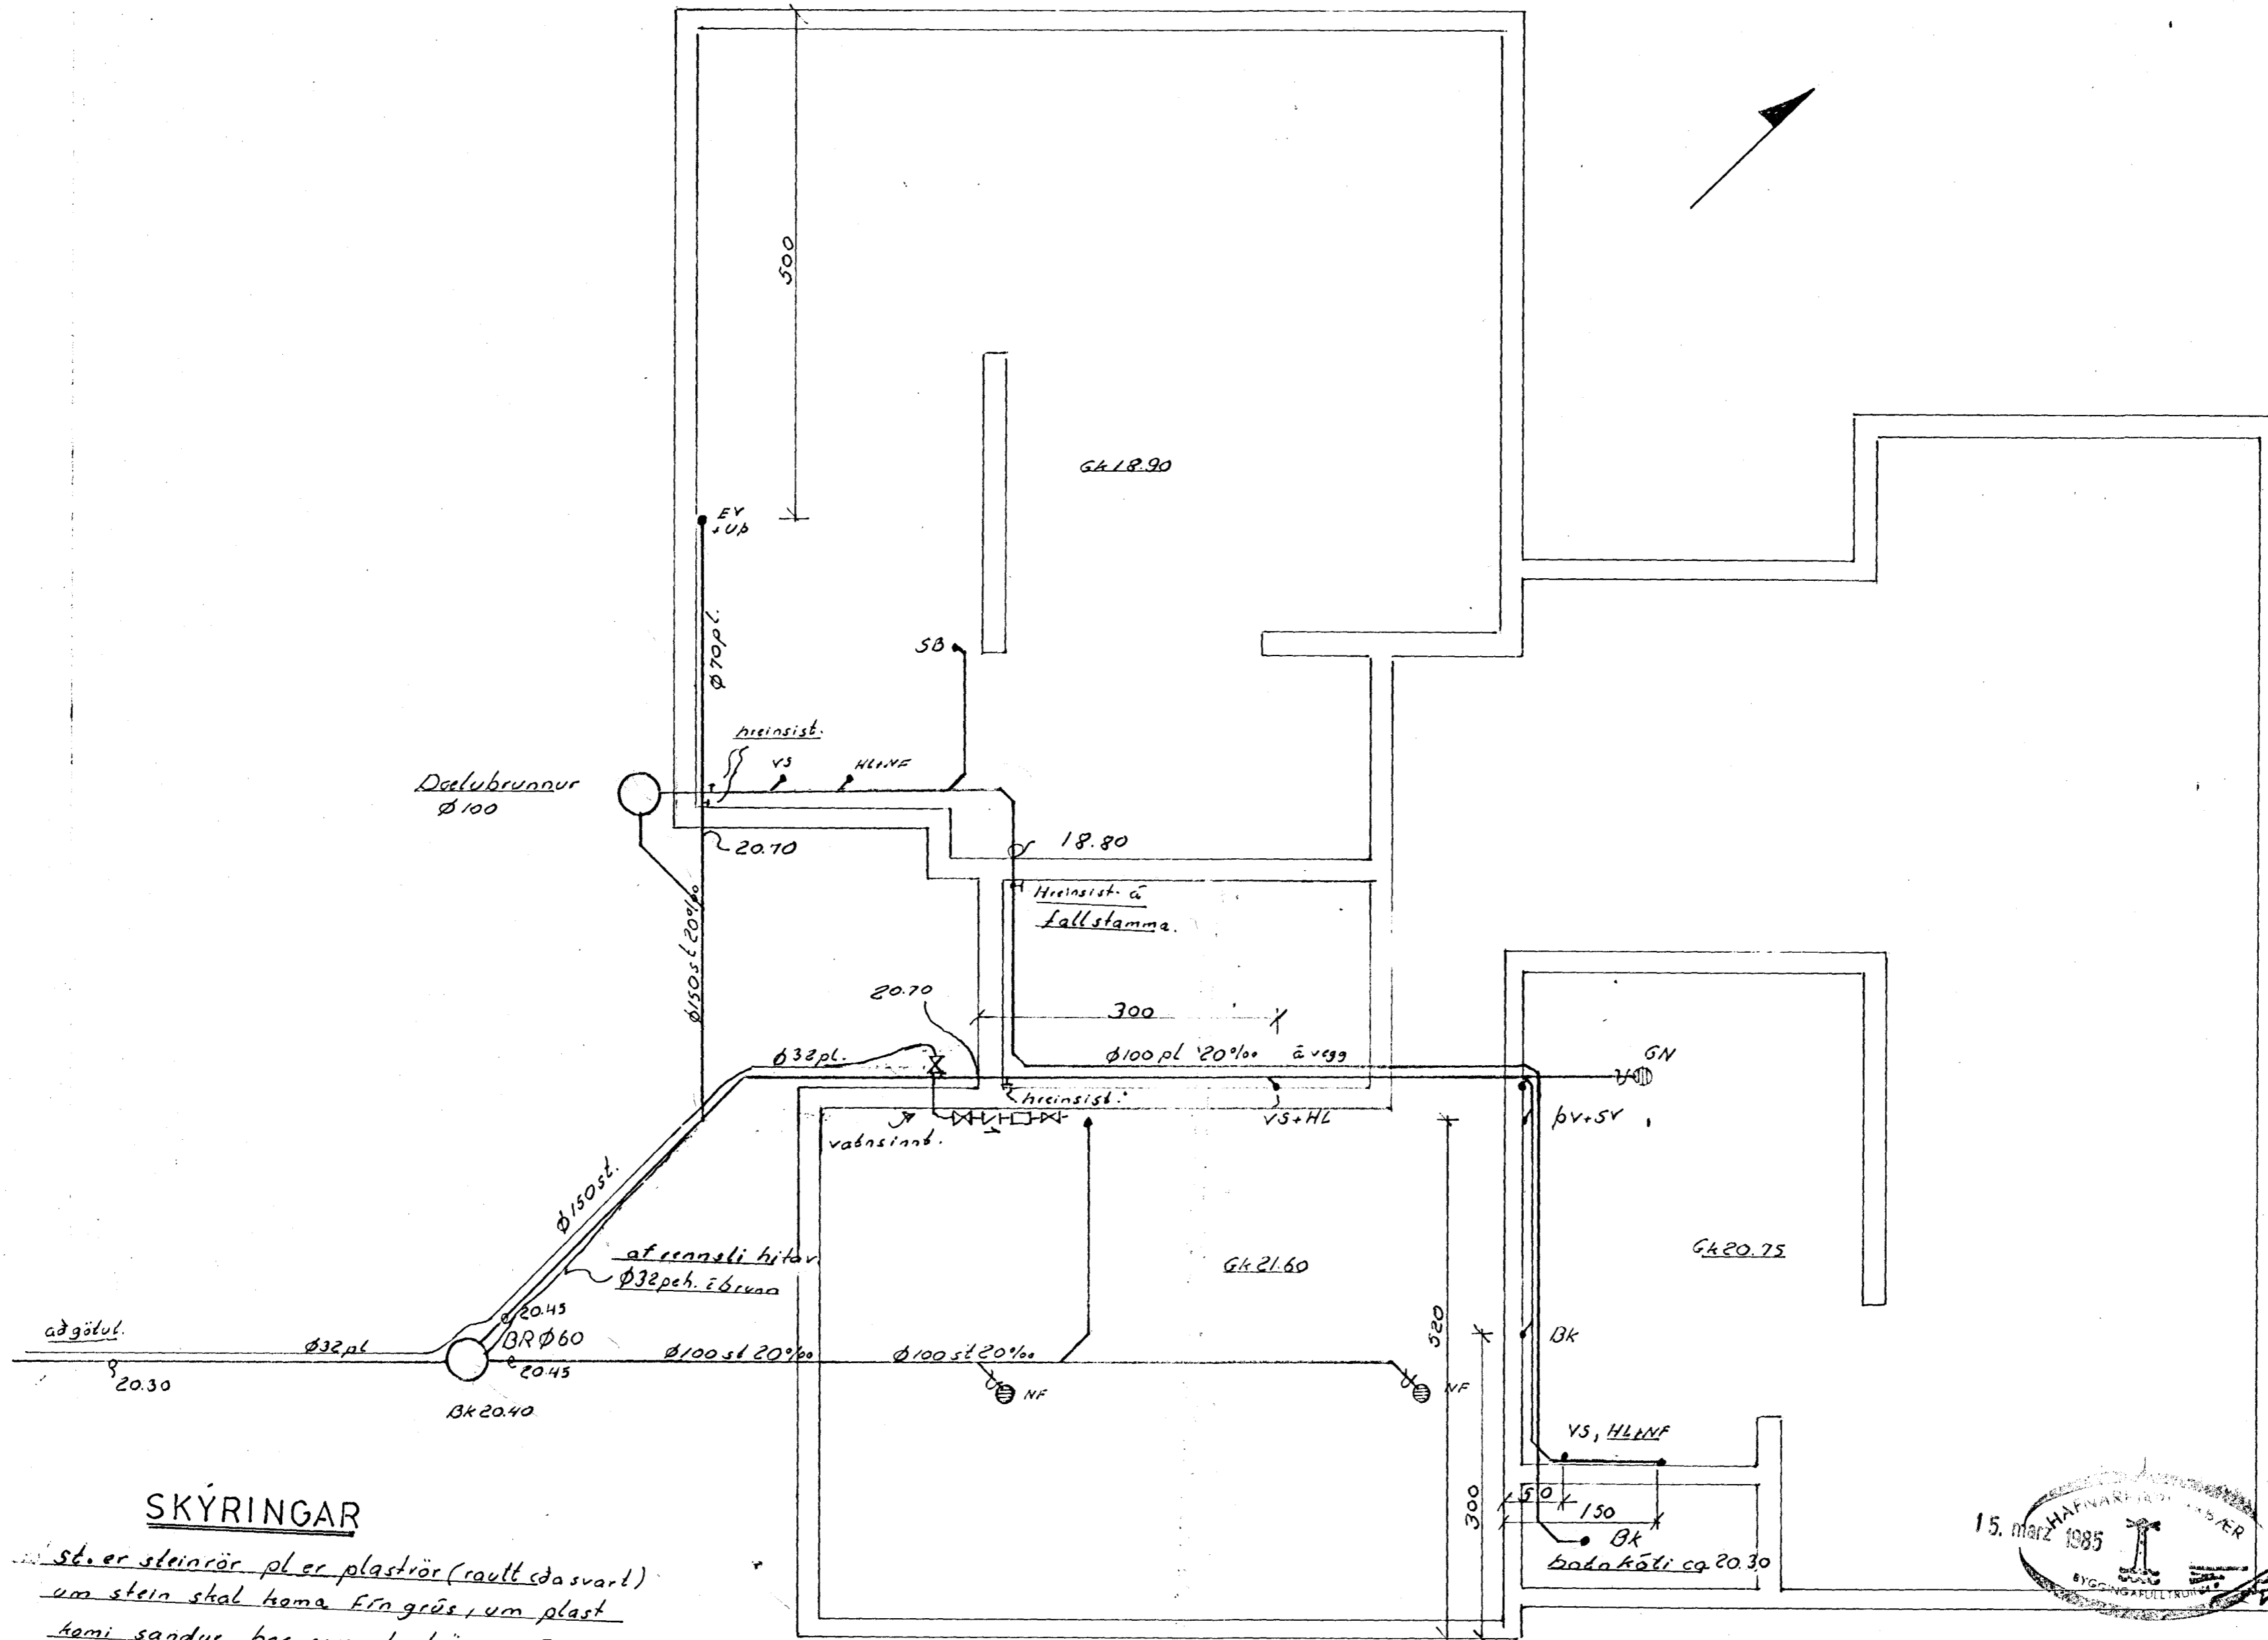

SKÝRINGAR

St. er steinrör pl. er plastör (rauð eða svart)  
um stein skal koma Fr. grús, um plast  
komi sandur þar sem plastör eru á veggjum í öppl. rými.  
Séu festingar með ca. 1.0m bili.

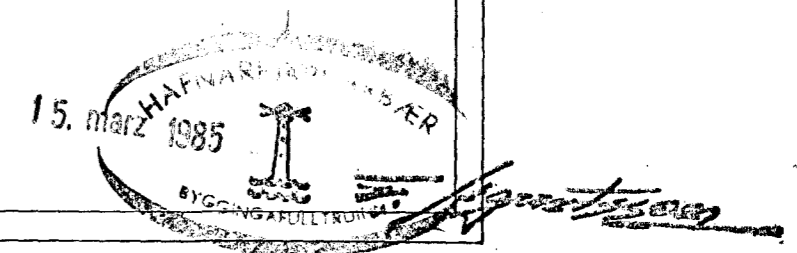

VÍÐIVANGUR 11	
FRÆRENNSLI	
BJÖRGVÍN VÍGLUNDSSON verkt s: 26 261	
Björgvin Víglundsson 15. MARZ 85	M 1:50