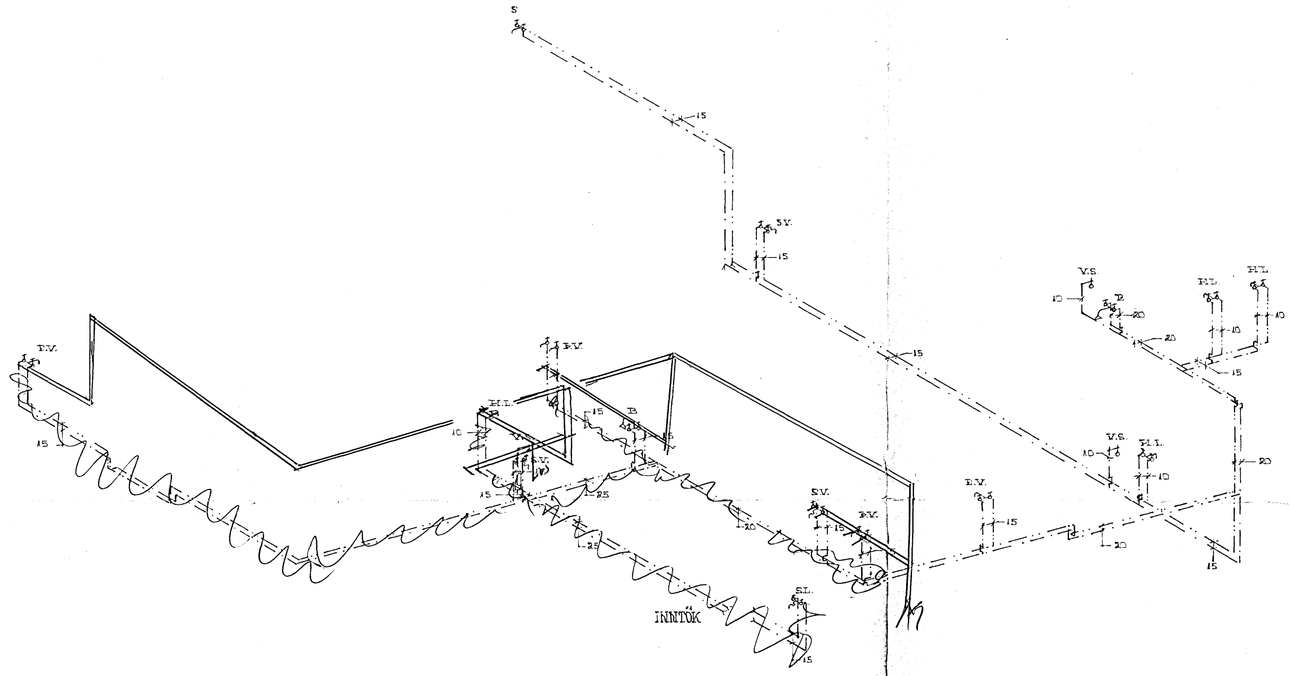

25. apríl 1978

HAFNARFJARÐARBÆR
BYGGINGAFULLTRÚINN

VÍÐIVANGUR 12. HAFNARFIRÐI.

VATNSLÖGN. - RÚMMYND.

MÆL: 1:50

DAGS: 15. APRÍL 1978.

TEIKN NR: 10

TEIKNI OG TEIKNAÐI: JÓN M. ÁSGEIRSSON TÆKNIFR. MATÍ.

BYGGJARHOLTI 17 2466 SÍMI 66133.