

Víðivangur 15 Hafnarfirði

ad grjótsveig
p150 st 20%

TK=20,15

GH=21,40

STOFA

ARINNSTOFA


HERBERGI

HERBERGI

07/14

8,80

08/8

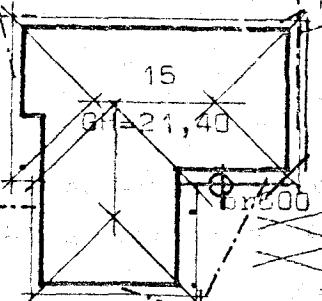

Afstöðumynd MKV 1:500

ELDHÚS

HL

HERBERGI

HERBERGI

ANDDYRI

p25 pñ afr nitav.


p25 pñ afr nitav.

GH=21,40

GEYMSLA

BILAGEYMSLA

Efni og frágangur lagna sé í samræmi við íst 65 og 68

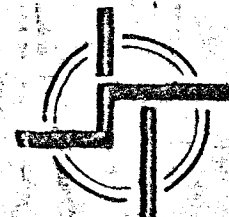

STADALHÚS SF

TEIKNISTOFA SIÐUMÚLA 31 SÍMI 83141

VERKEFNI	DAGS.	1983	VERK NR
Frárenslislegnir	MKV.	1:50 1:500	SU 122
Víðivangur 15 Hafnarfirði	BR.		
	BLAD NR	3.02	

Sigurdur Gudmundsson
SIGURDUR GUDMUNDSSON SIGURDUR P KRISTJANSSON FTF