


Víðivangur 15, Hafnarfirði.

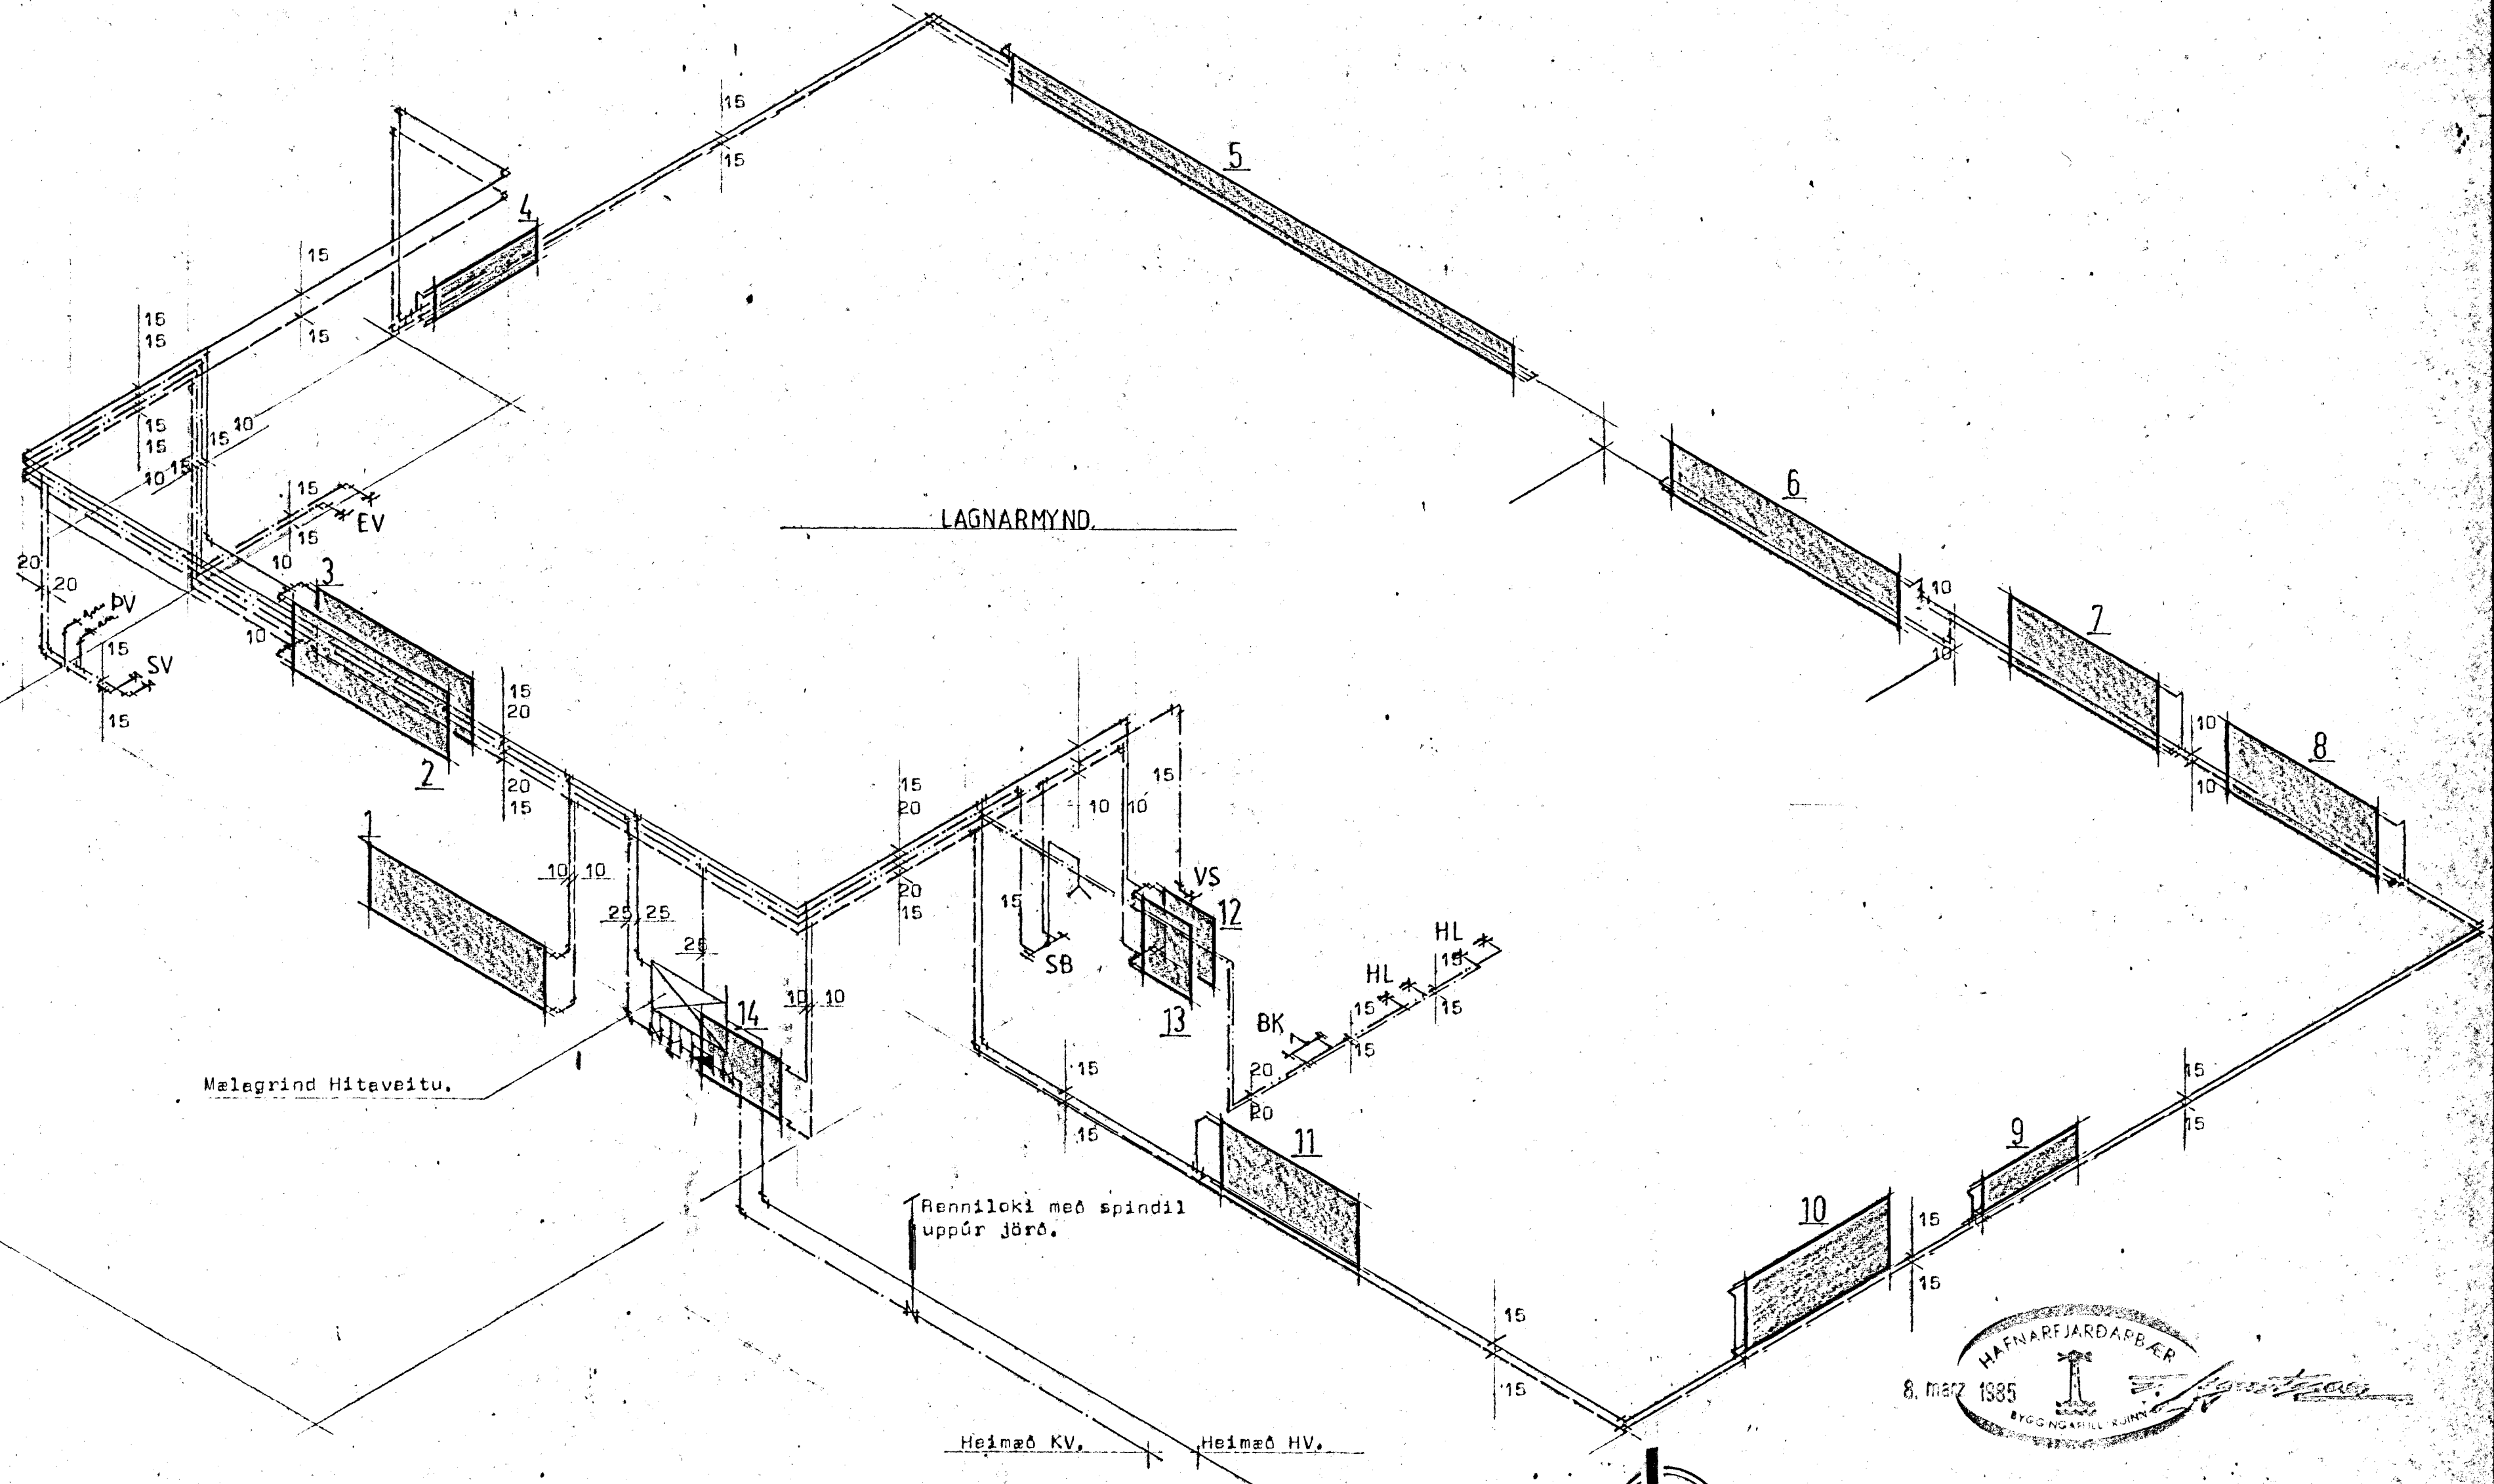

STADALHÚS
 TEIKNISTOFA SÍÐUMÚLA 31 SÍMI 83141

VERKEFNI	DAGS.	1985.	VERK NR
Hitun og neytluvatnslögn.	MKV.		
Víðivangur 15, Hafnarfirði.	BR.		
	BLAD NR	3,04	BU 122.
<i>Sigurður Guðmundsson</i> SIGURÐUR GUÐMUNDSSON		<i>Sigurður P. Kristjánsson</i> SIGURÐUR P KRISTJÁNSSON FTÍ	