

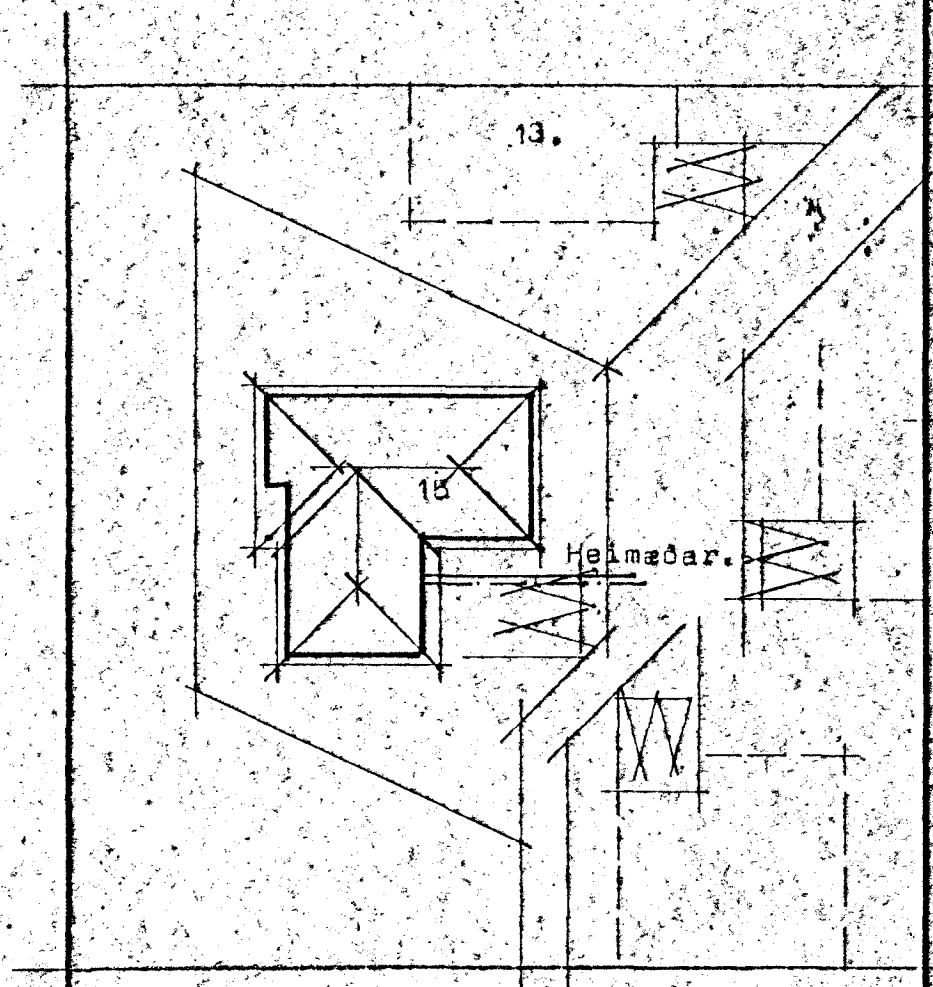




Víðivangur 15 Hafnarfirði

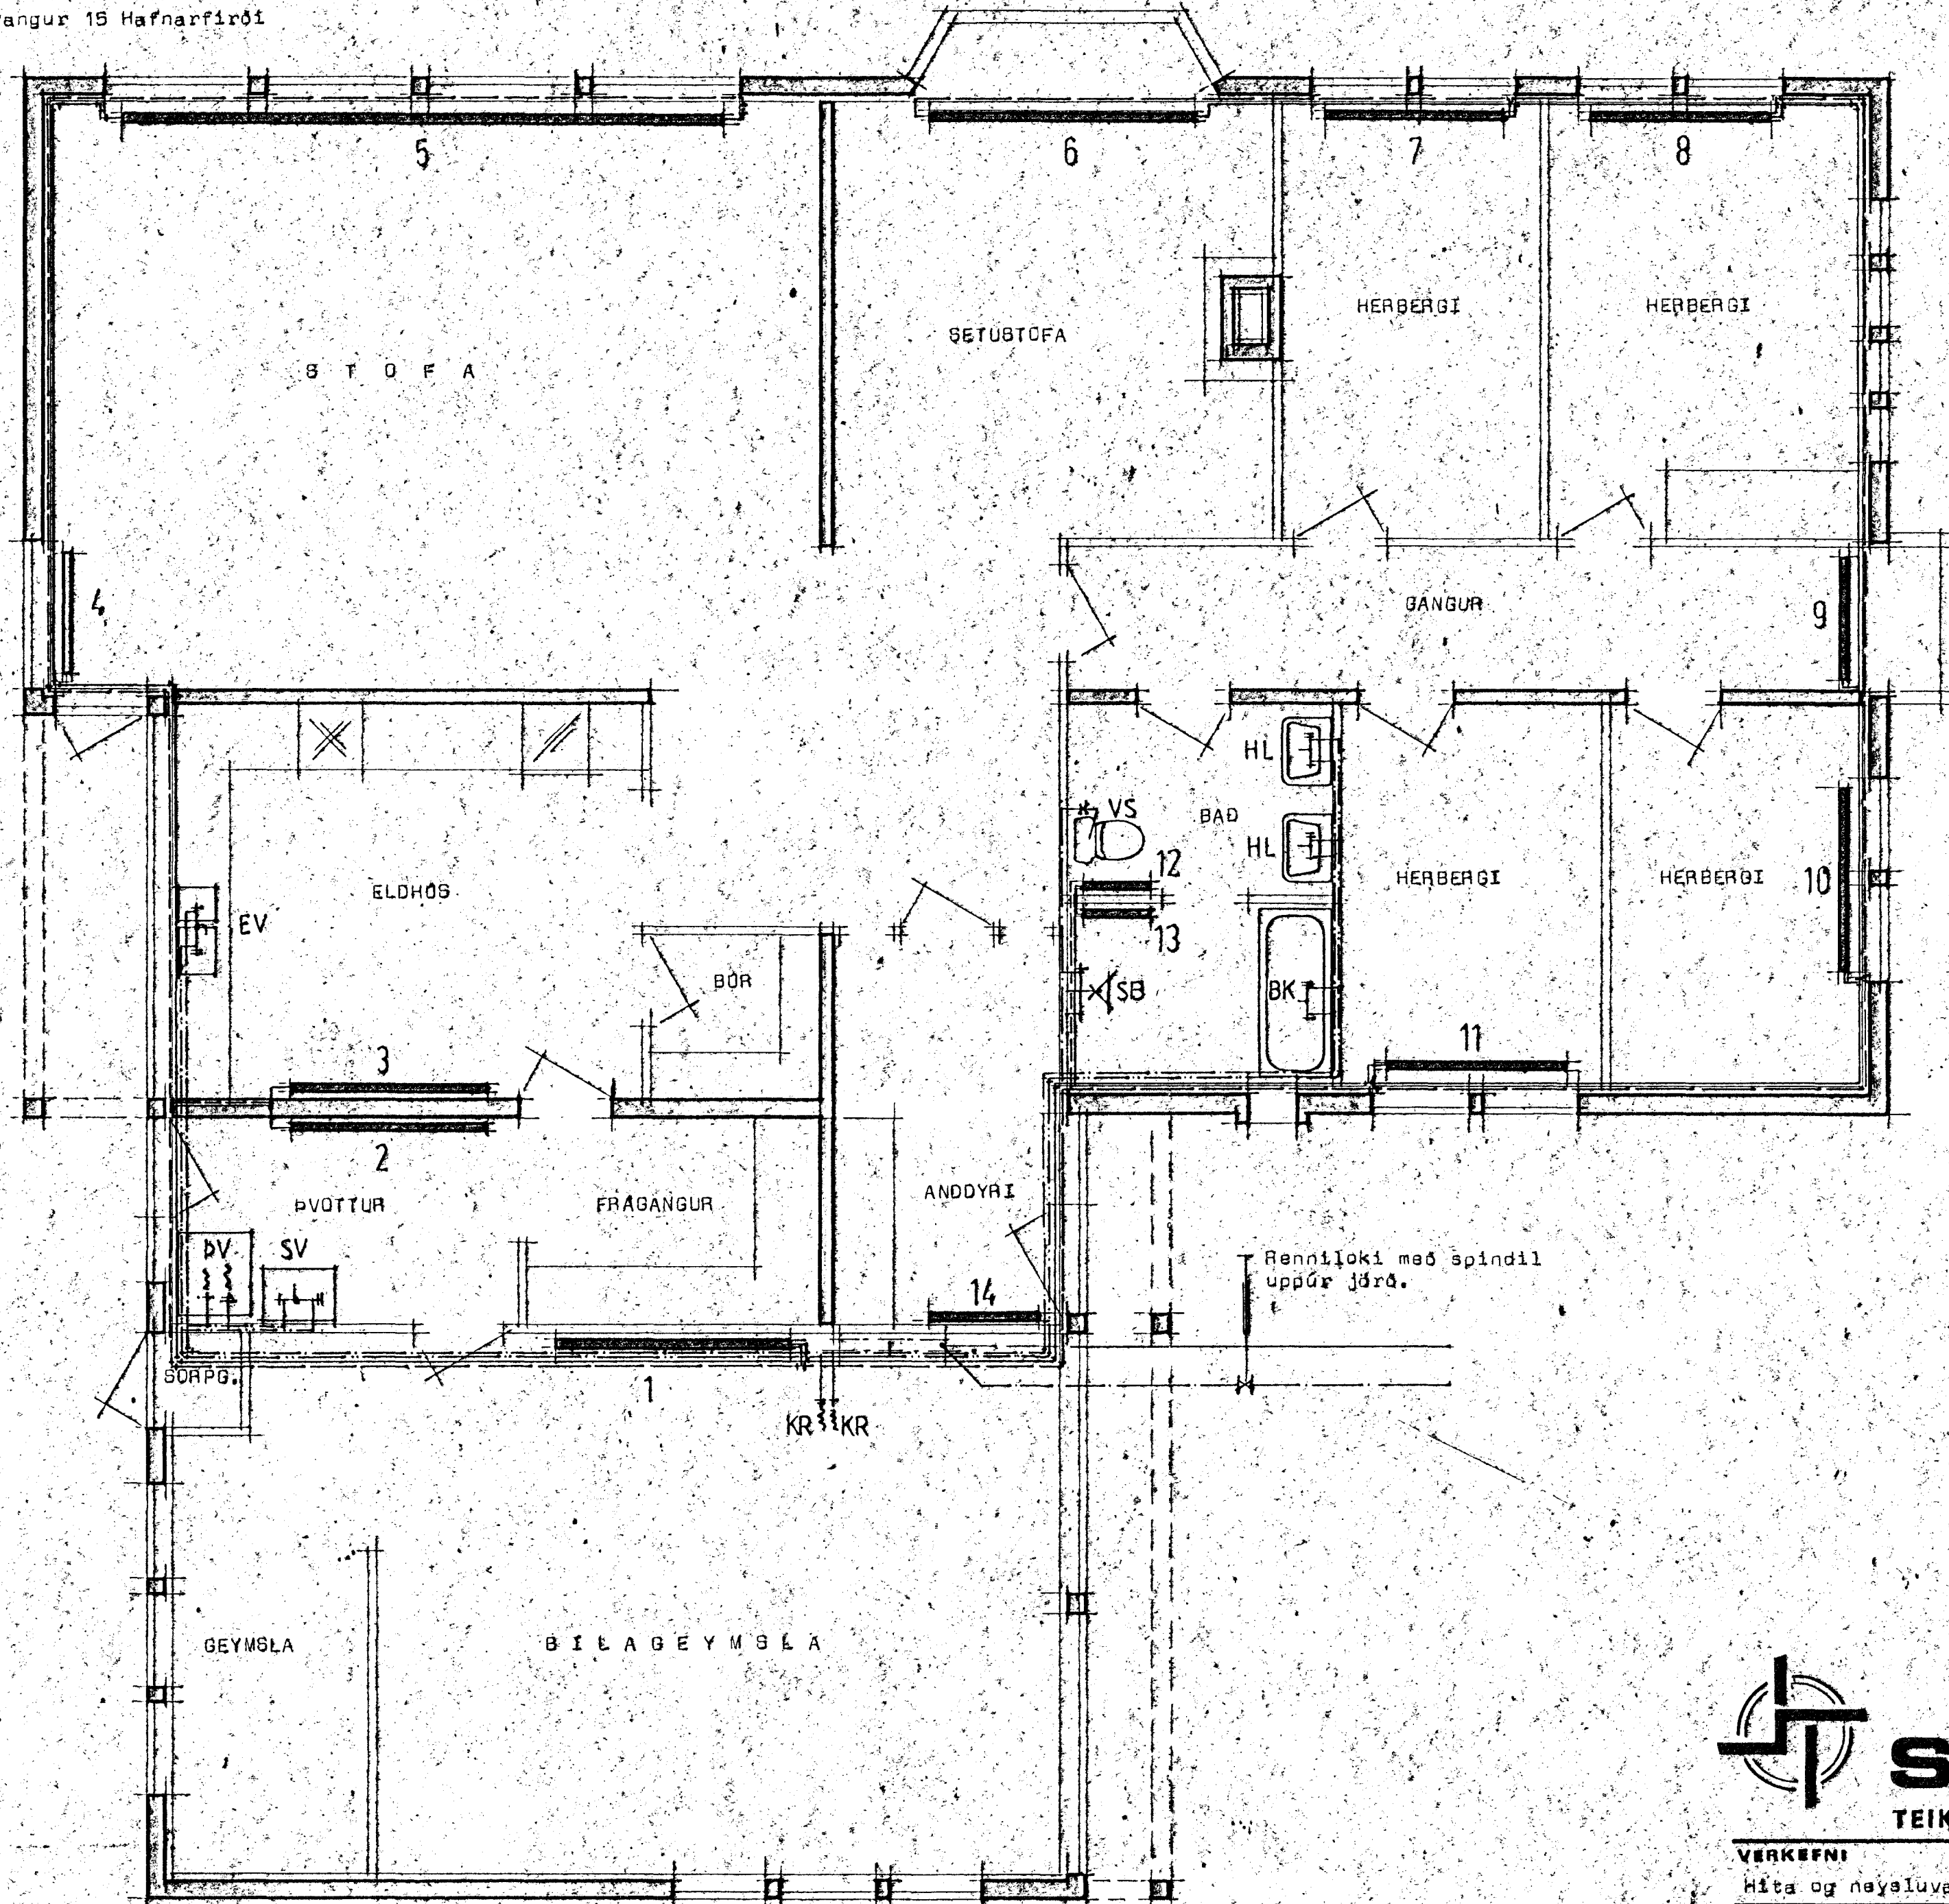

Afritbúmynd Mk 1:500

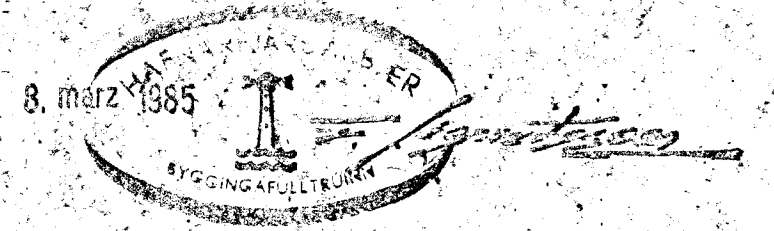

STADALHÚS Til
 TEIKNISTOFA SIÐUMULA 31 SÍMI 83141

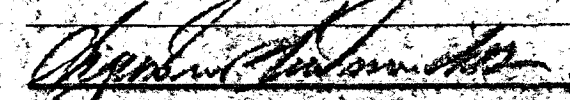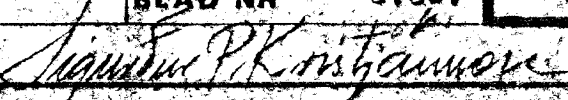VERKEFNI	DAGS. 1983	VERK NR.
Hita og næsluvatnslagnir	MKV. 1:50	
Víðivangur 15 Hafnarfirði	BR.	
	BLAD NR 3.03.	SU 122.
 SIGURÐUR GUÐMUNDSSON		 SIGURÐUR P. KRISTJÁNSSON