


- — — — — FRAMREIÐSLI AÐ OFNUM
- - - - - FRÁREIÐSLI FRÁ OFNUM
- · — · — · — HEITT NEYSLUVATID
- [Symbol] — RENDILOKI
- [Symbol] — EINDSTREYMISLOKI
- [Symbol] — STA-DANFOSS E.V.
- [Symbol] — HEMILL
- [Symbol] — VATNEMÆLIR
- [Symbol] — STILLIHADI
- [Symbol] — ÖRYGGISLOKI
- [Symbol] — HITAMÆLIR
- [Symbol] — ÞRÝSTIMÆLIR
- [Symbol] — TEMINGARLOKI
- [Symbol] — SVÁLFVIRKUR LOKI DANFOSS AVD-DA
- [Symbol] — SVÁLFVIRKUR LOKI DANFOSS AVD-RA
- [Symbol] — ÞRÝSTIMINKARI, EF MED ÞARF

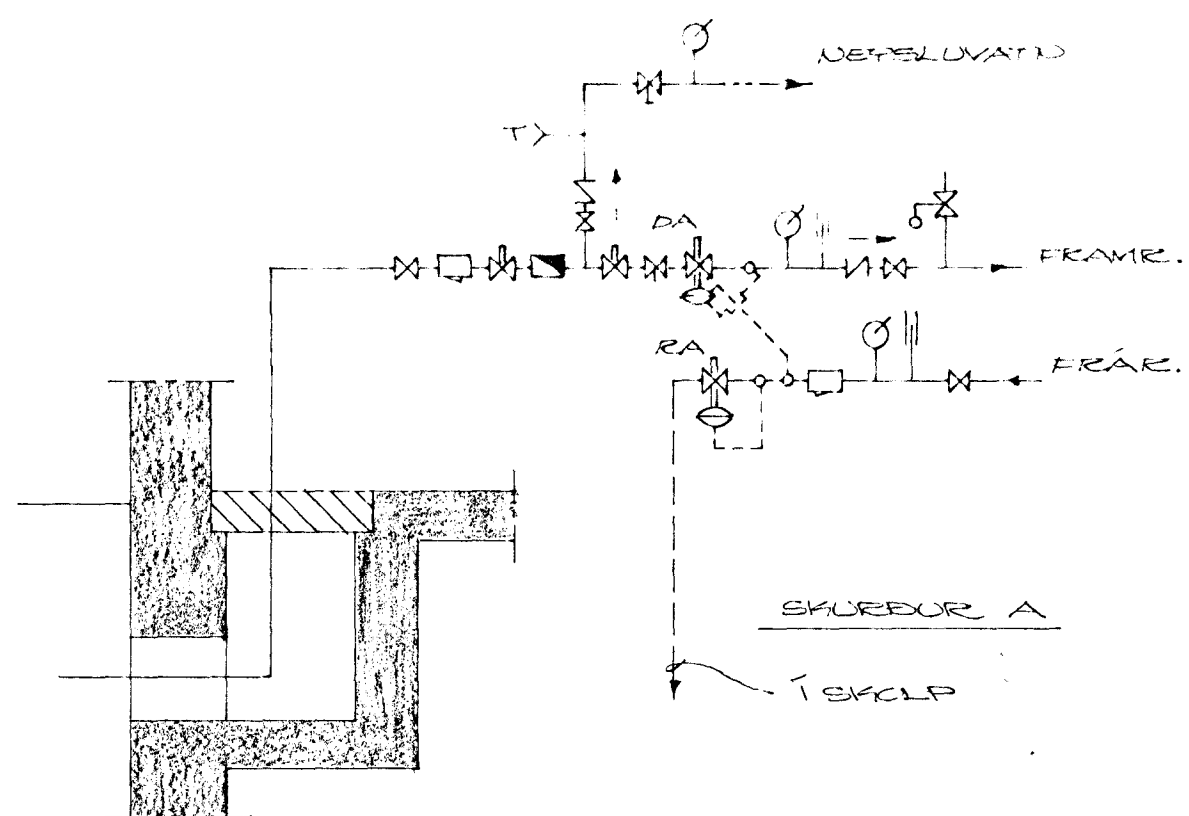

OFN NR	AFYRSTI KGA./M	RUNTAL GERD	STÚTAK
1	457	VH77-750	AB 10
2	687	V77-1200	CD 10
3	1061	2V77-1100	AB 10
4	1515	VH77-2200	AB 15
5	633	V77-1100	CD 10
6	736	2V56-1000	AB 10
7	264	V77-1500	AB 10
8	1905	VH77-1600	CD 10
10	2439	2VH35-3400	CD 15
11	1189	2VH35-1600	AB 15
12	1434	2V77-1500	AB 15
13	730	V77-1300	AB 10
14	126	V21-700	CD 10
15	1153	V77-2200	AB 15
16	3658	VH77-5400	AB 15

PIPUR SEU VENSULEGAR SVARTAR MIÐSTÖÐVAR-PIPUR. PIPUR SKAL TENGJA MED SKRÖFUÐUM TENGISTYRNUM. PIPUR SKAL EIDANGRA MED 2 CM GLERULLARHÓLUM. OFDVERFID SKAL BRÝSTIPRÓFA VÍÐ 0,6 KG/CM<sup>2</sup> BRÝSTING T 24 TÍMA. BRÝSTING SKAL MÆLA VÍÐ INNTAK. EFTI OG VIÐA SE Í SAUKEMI VÍÐ REGLUGERÐ UM HITALAGUR T REYKJAVÍK. OFDCHAR SEU DANFOSS E.V. FRÁREIÐSLUOKAR. GETA SKAL ÞESS AÐ PIPUR LIGGI EKKI FAST VÍÐ GOLF. KERFID ER FYRIR ΔT=40°C (HITAVEITA).

VÍÐVANGUR NR. 16  
 HAFNARFJARDI T OKTÓBER 1977  
 ARNARHEAUNI 47 50587  
 HITAKERFI - RÚMMIÐ

*Agnes Magnúsdóttir E.V.F.*