


1.445.-
 4.820.-
 6.550.-

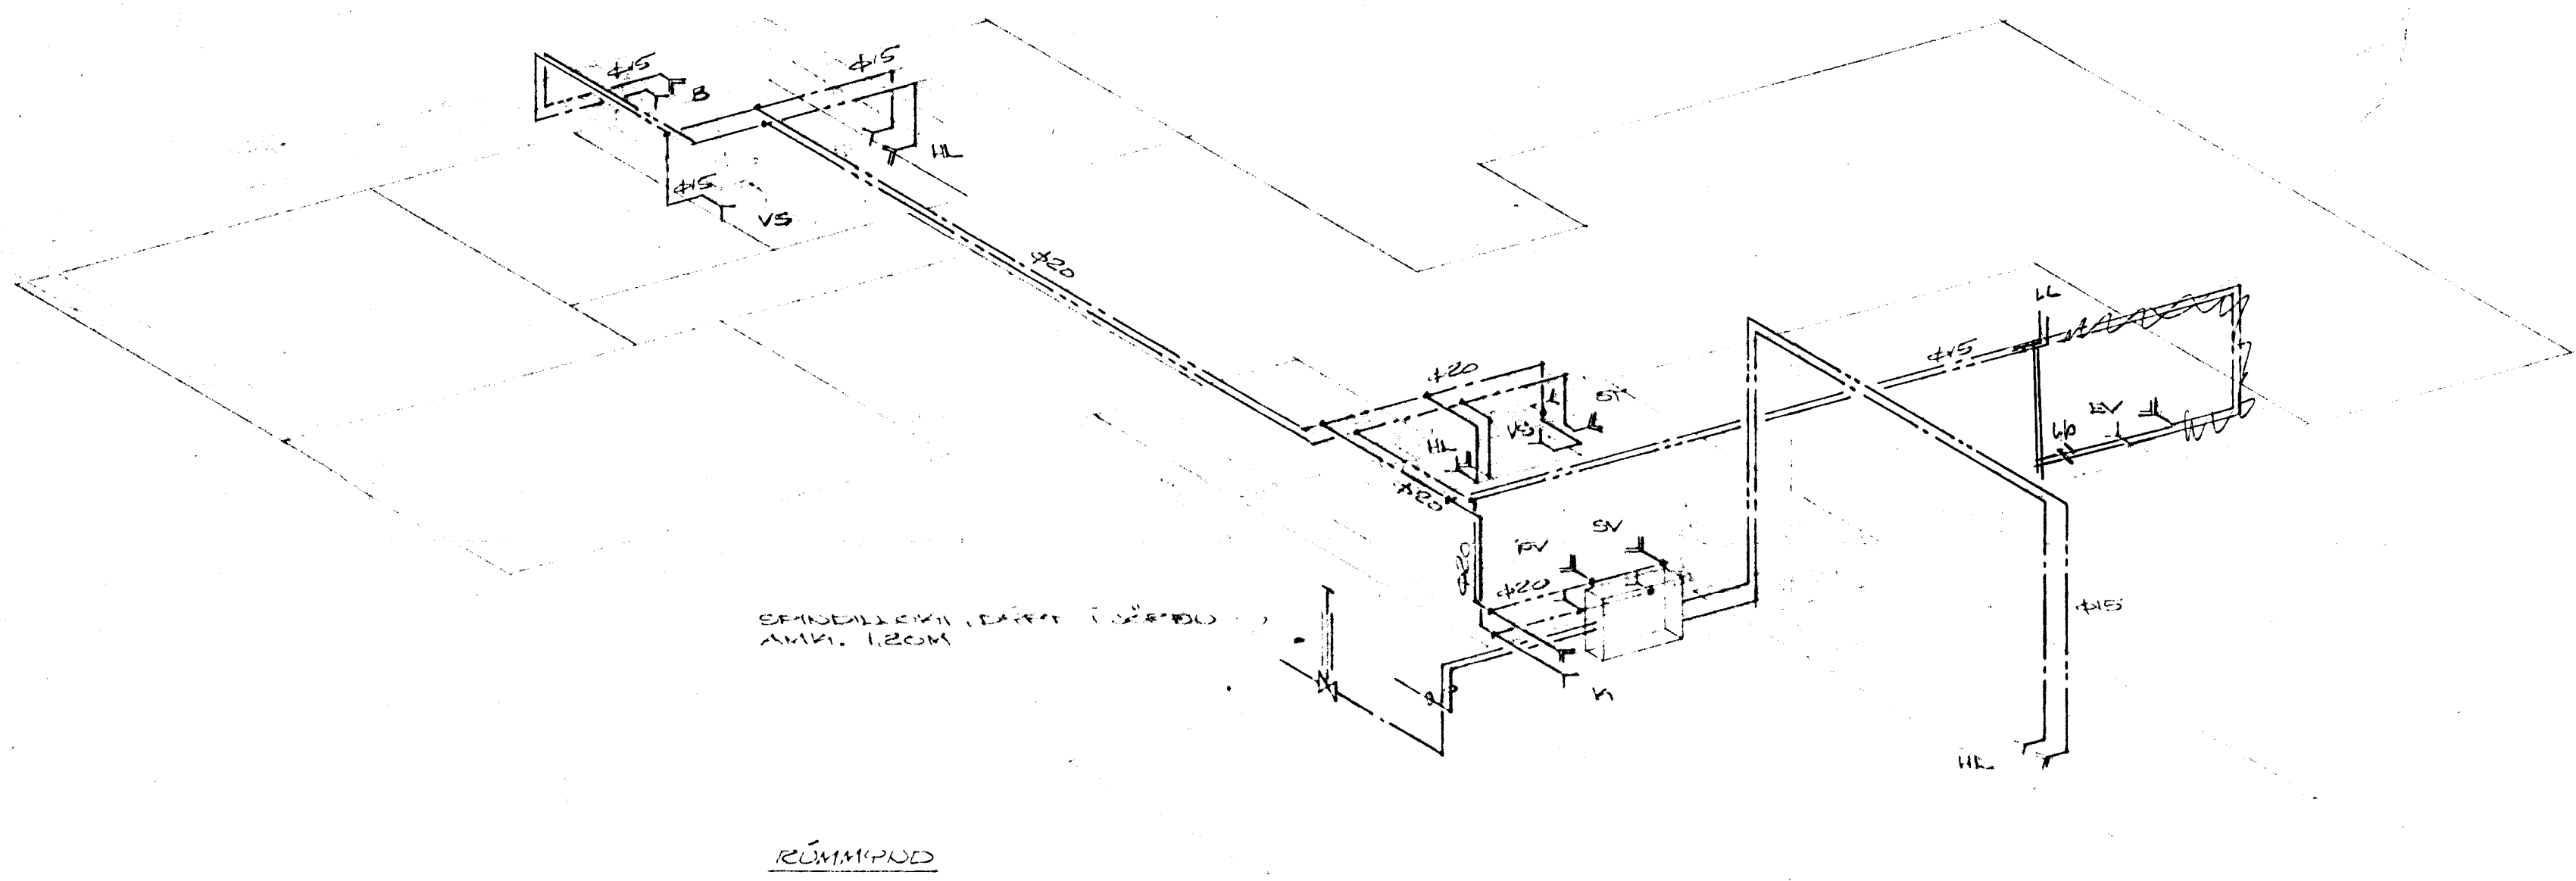

FÍPUR SÉU GALVANISERADAR MED
 SKRÚFUDUM TENGISTYKKIUM.
 FÍPUR SKAL EINANGRA MED 2CM
 GLERULLARHÓLUM OG VERJA MED
 PLASTDÚK. KALDAVATNSPÍPUR VERJIST
 MED SÍBALPAPPA ÁÐUR EN EINANGRAD
 ER. NEYSLUVATNSKERFI SKAL ÞRYSTI-
 PRÖFA VÍÐ 3 KG/CM² ÞRYSTING Í 24TÍMA.
 EFTI OG FRÁGANGUR SÉ Í SAMRÆMI
 VÍÐ REGLUGERD FYRIR VATNSVEITU
 REYKJAVÍKUR.

VÍÐVANGUR NR. 16
 HAFNARFIRÐI Í OKTÓBER 1977
 ARNARHRAUNI 47 50537
 NEYSLUVATNSKERFI - RÖMMI

RESEPT 20.6.1978

Agnes Magnúsdóttir FYRÍ