


Samþykkt á fundi bygginga-  
nefndar þ. 15.6. 1983  
BYGGINGAFULLTRÚINN  
Í HAFNARFIRDI

*[Signature]*

Þanga skal frá öðrum  
eldstjóði í samráði við  
sögkvildisstjóra

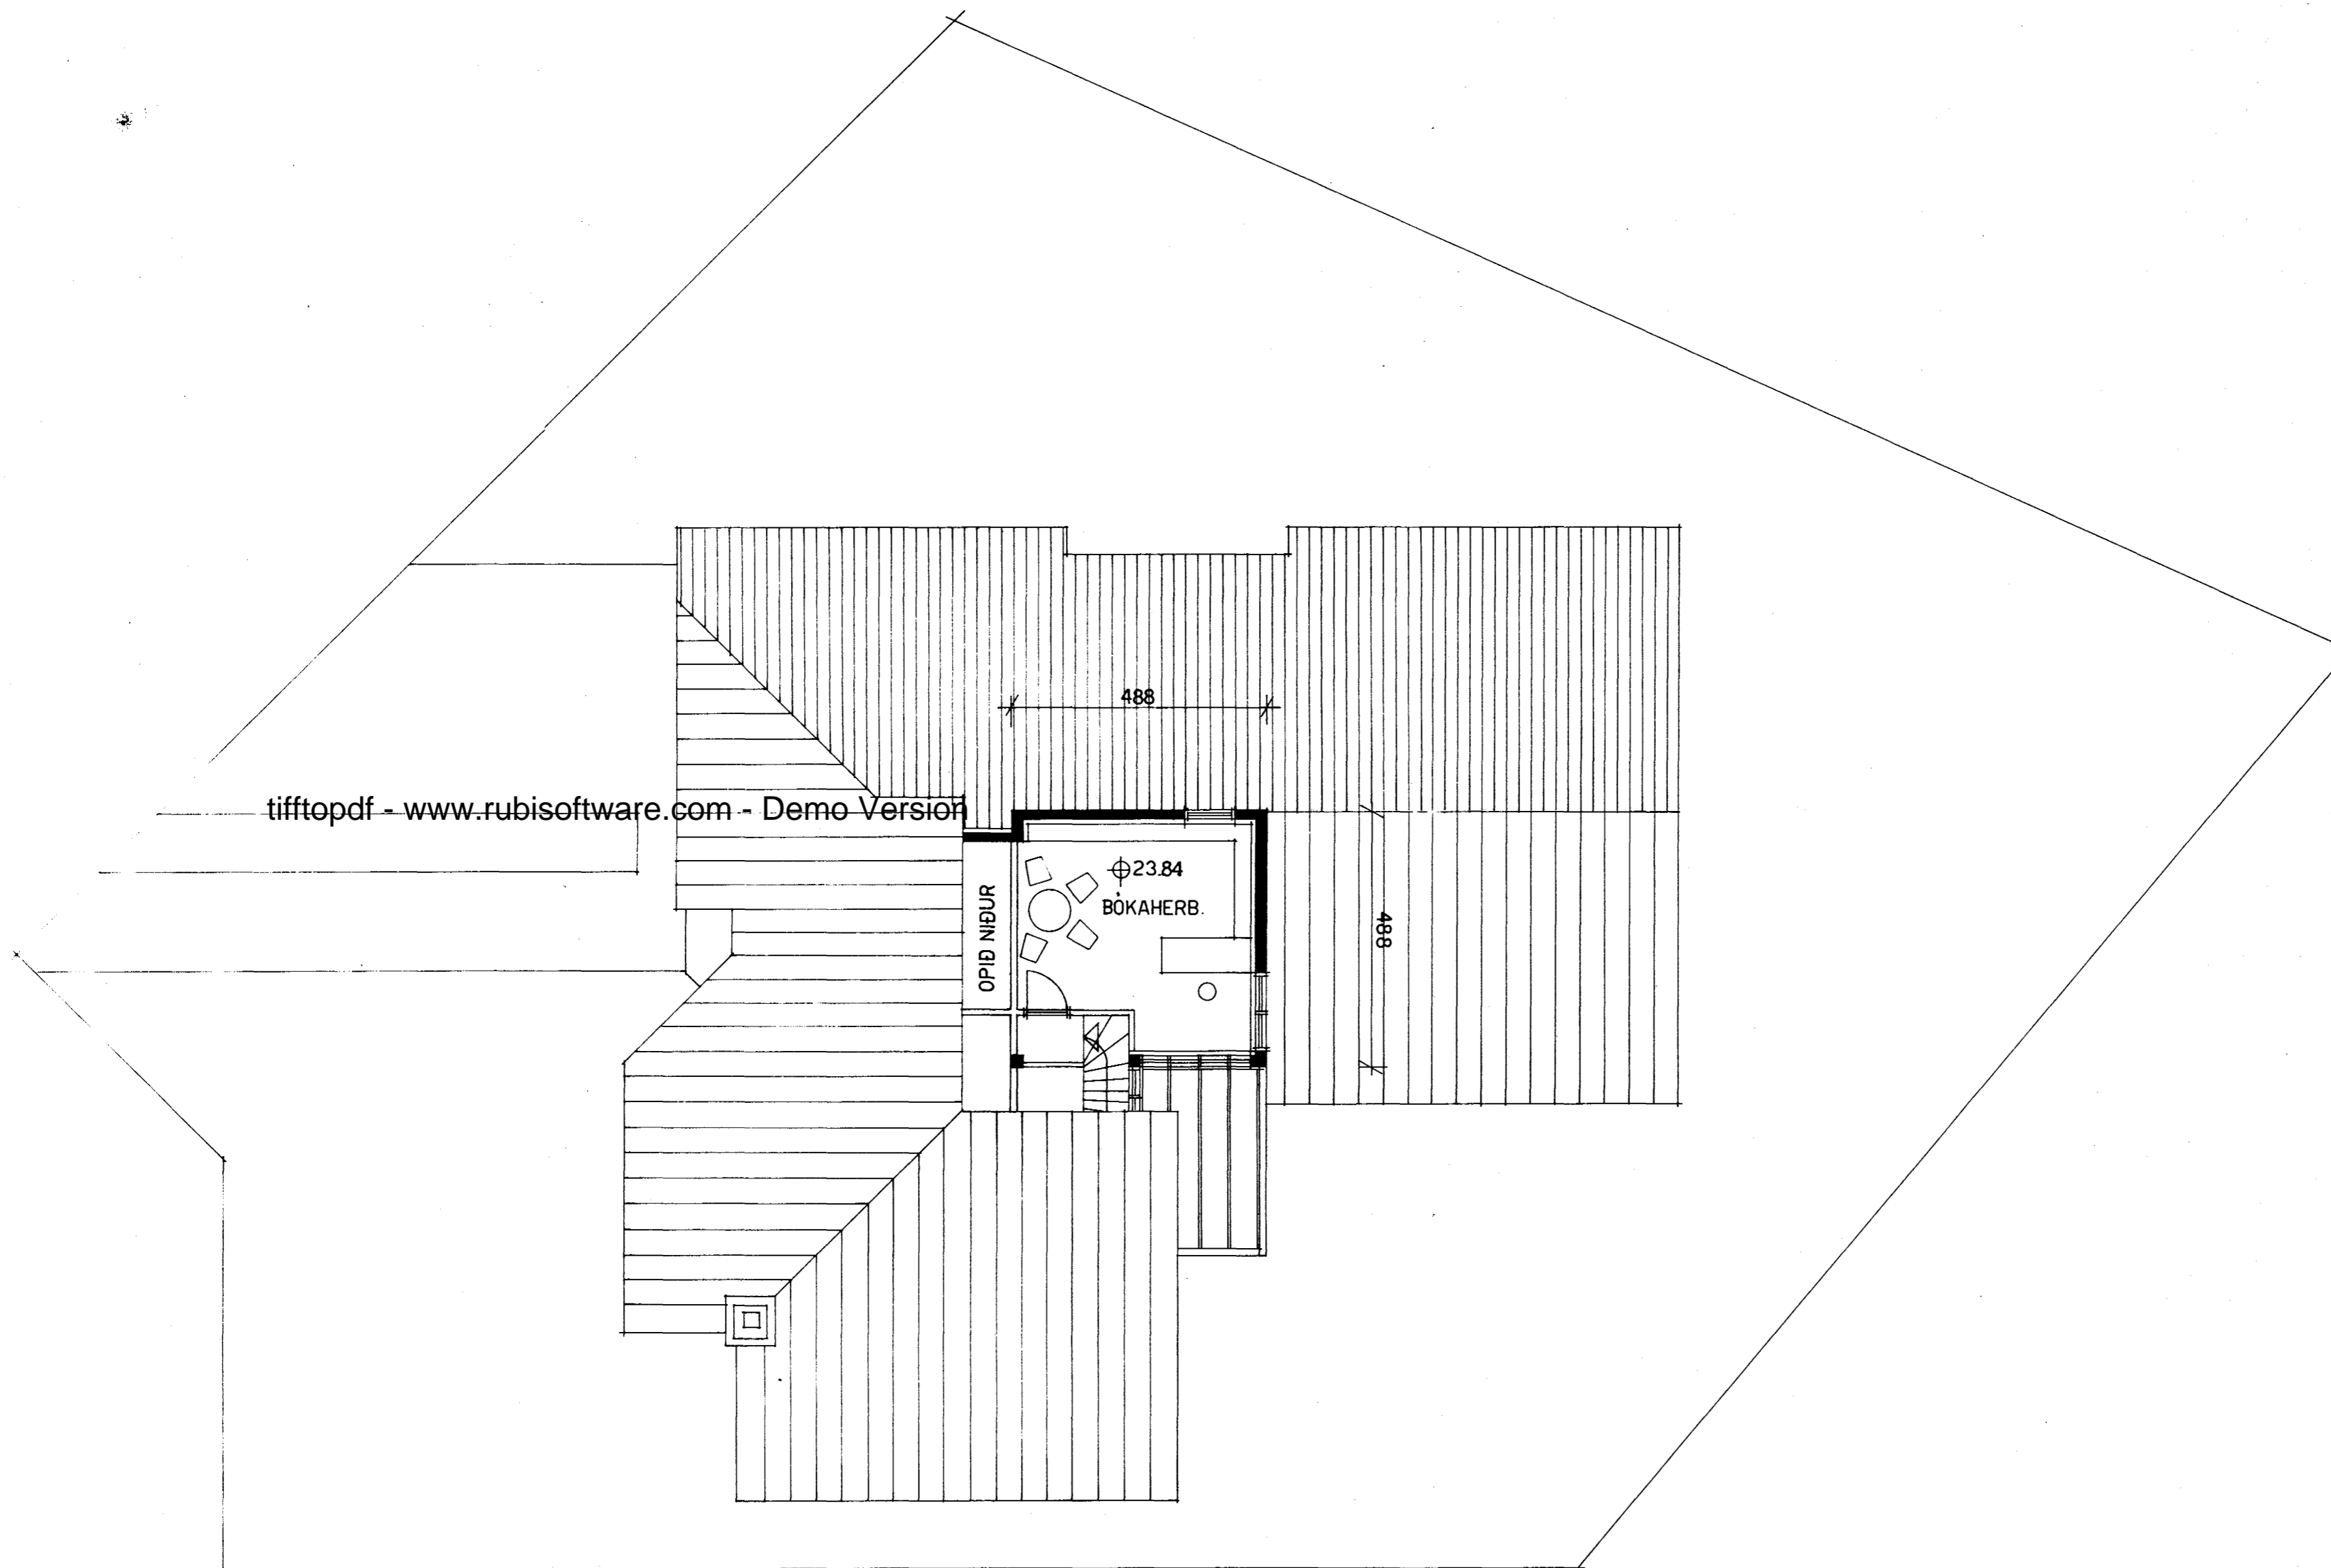

tifftopdf - www.rubissoftware.com - Demo Version

Rb / SfB	St	NÚMÉR
KVARÐI	1:100	8301
DAGS.	MÁI 83	2
TEIKNAD	ÚLLI	

VÍÐIVANGUR 17, HAFNARF.

EFRI PALLUR

9400-0170.01

HALLDÓR GÍSLASON ARKITEKT FAI  
NIKULÁS ÚLFAR MÁSSON  
VINNUSTQFA GARÐASTRÆTI 17 R. S. 17010

*[Signature]* *[Signature]*