


Samþykkt á fundi bygginga-
nefndar þ. 14.9.1983 g. 19/83
BYGGINGAFULLTRÚNN
Í HAFNARFIRDI

Gagna skal frá eigne
eldstæði í samráði við
slökkviliðsfora

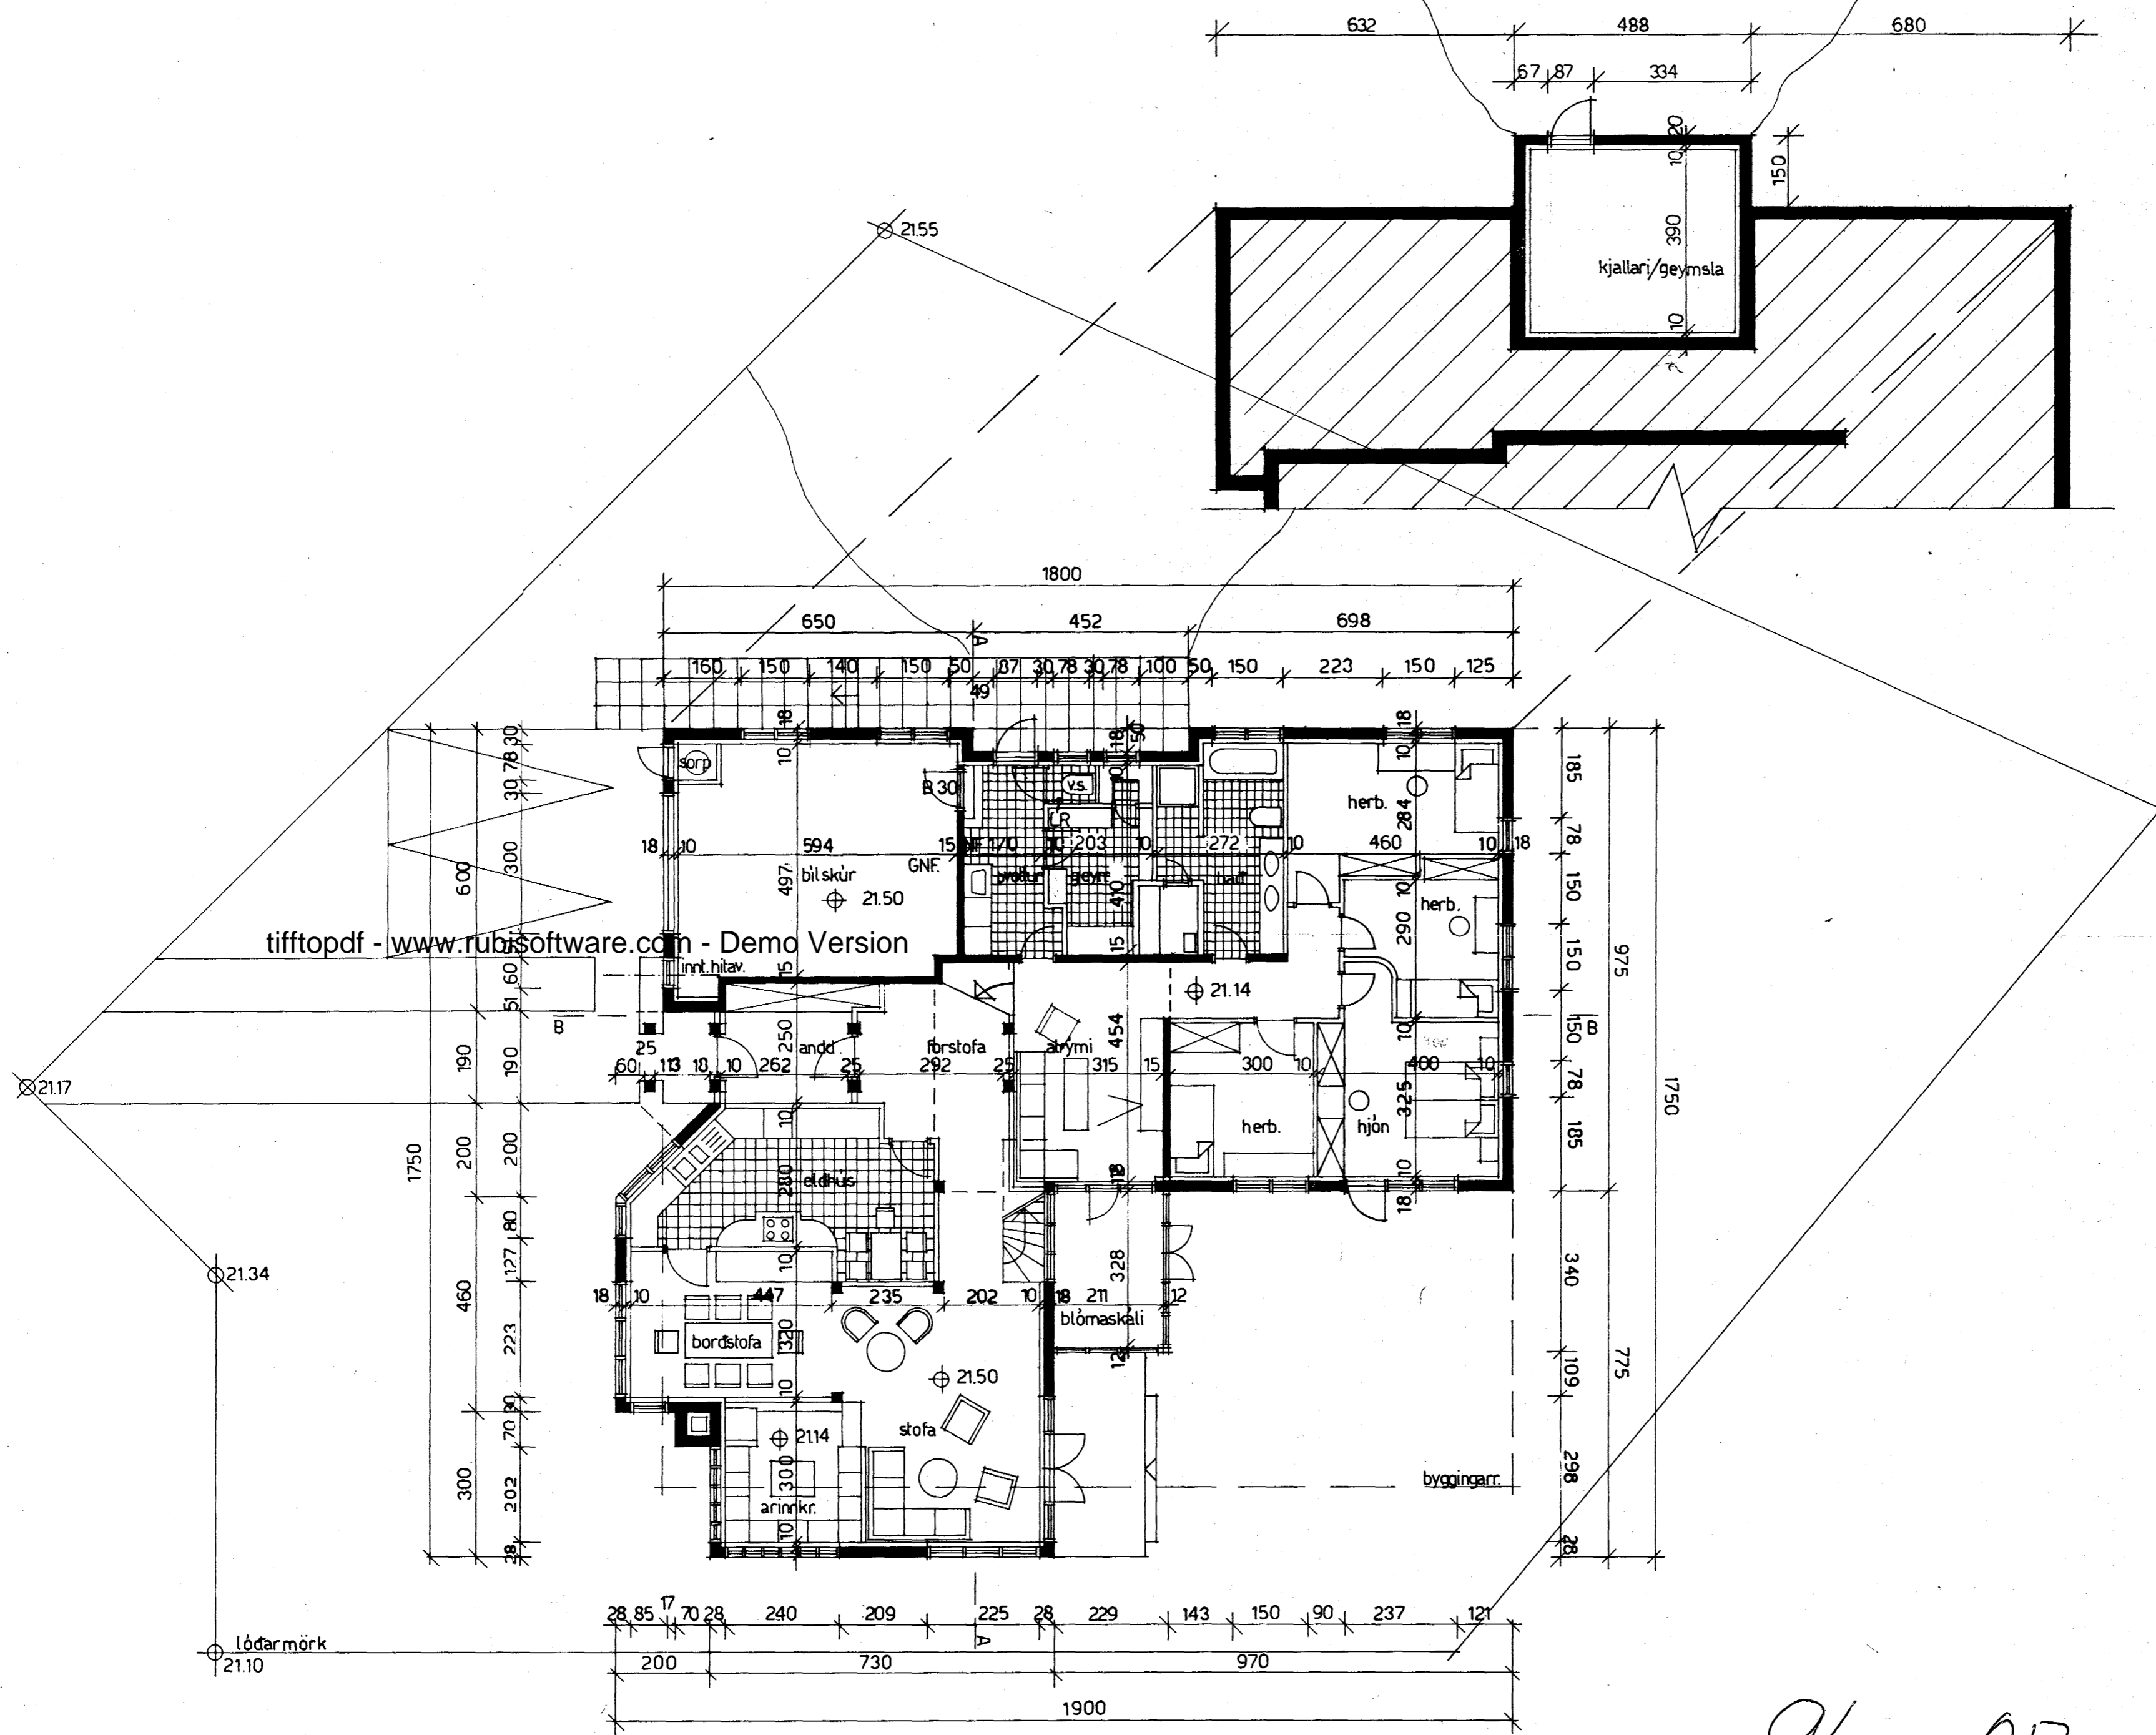

FLATARMÁL BYGGINGAR Á LÓB	237.00 M ²
PAR AF BILSKÚR	34.29 M ²
BLÖMASKÁLI	7.58 M ²
GOLFFLATARMÁL BYGGINGAR, NETTÓ	
JARÐHÆÐ	205.25 M ²
PAR AF BILSK.	29.73 M ²
BLÖMASK.	6.88 M ²
EFRI PALLUR	18.30 M ²
SAMTALS	223.26 M ²
RÚMMÁL BYGGINGAR	788.60 M ³

Rb / SfB	81	NÚMER	8301
KVARÐI	1:100		
DAGS.	JÚNI 83		
TEIKNAD	ÚLLI		1
BREYTT	22.8.83		

VÍÐIVANGUR 17, HAFNARF.

GRUNNMYND JARÐHÆÐAR

HALLDÓR GÍSLASON ARKITEKT FAI
NIKULÁS ÚLFAR MÁSSON
VINNUSTOFA GARÐASTR/ETI 17, R. S. 17010

9400-0170-01