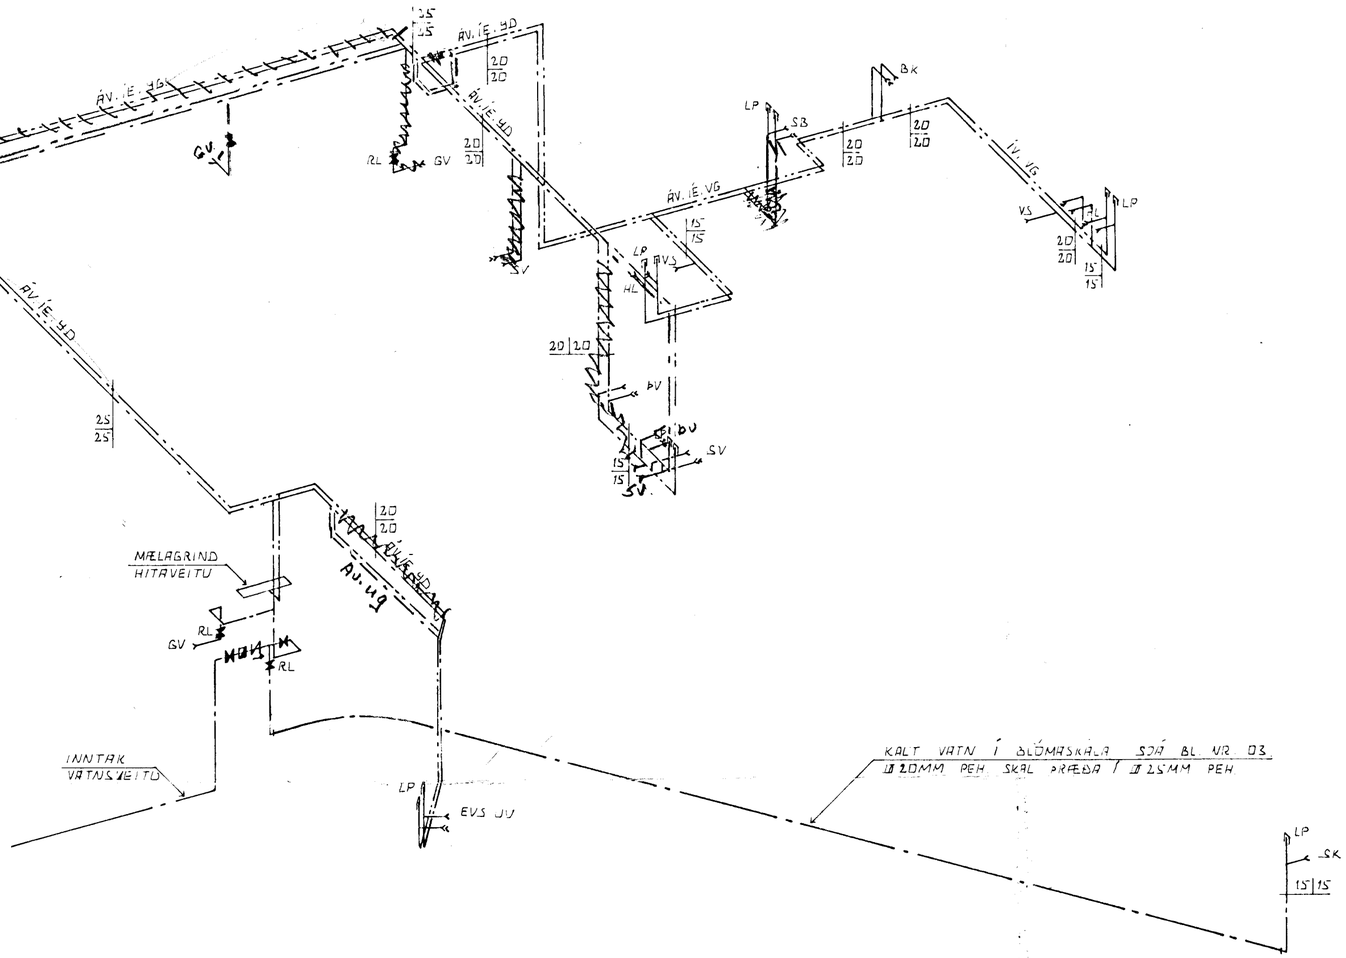

RÚMMYND 1:50

SKÝRINGAR

ALMENNAR SKÝRINGAR SJÁ BL. NR. 08.
ÖLL VINNA OG ALLT EFNI SKAL VERA SKV. GILDANDI STÖÐLUM OG REGLUGERÐUM.

BR.NR.	DAGS	EÐLI BREYTINGAR	SIGN.
01	OKT '84	BR. V. ARIC	

VÍÐIVANGUR 17. HAFNARFIRÐI.

RÚMMYND VATNS - OG FRÁRENNSLISLAGNA.

MÆLIKV. 1:50

DAGS. JAN. 1984.
HANNAÐ
TEIKNAÐ
VERK NR. 8328.
BLAÐ NR. 07.

SIGURÐUR ÞORLEIFSSON TÆKNIFRÆÐINGUR F.T.F.I.
STRANDGÖTU 11 HAFNARFIRÐI SÍMI 54751