
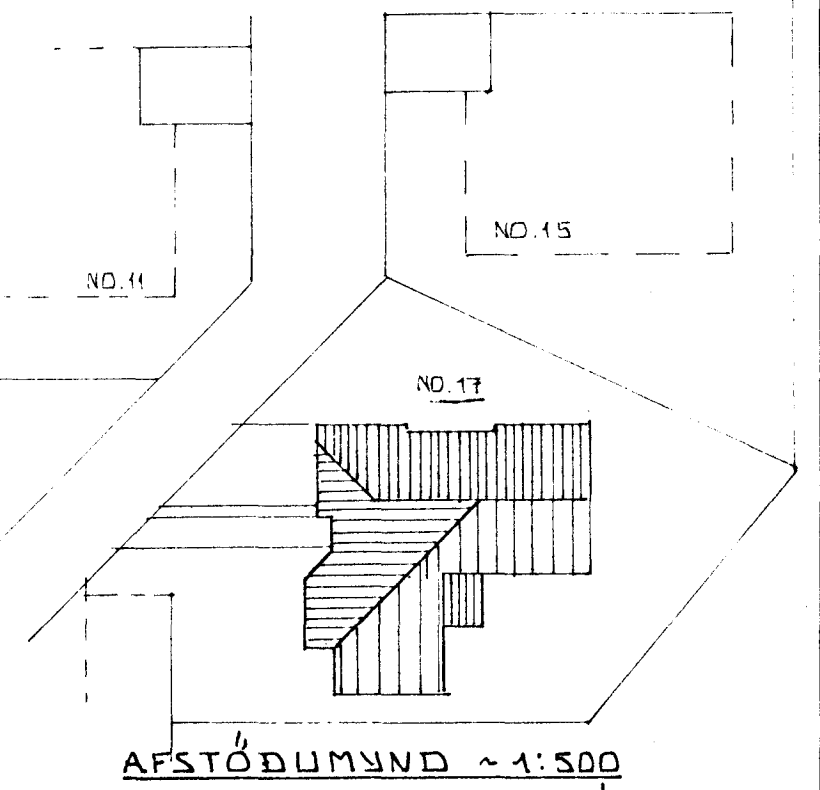


SKÝRINGAR

KÓTAR ERU GEFNIR Í METRUM.
 ÞVERMÁL LAGNA Í MM.
 LAGNAEFNI OG VINNA SKV
 GILDANDI STÖÐLUM OG
 REGLUGERÐUM.
 GN Í BILGEYMSLU BADI OG
 ÞVOTTAH. HAFR GEGNUMSTREYMI.

mál 16/11/83
 15.9.83

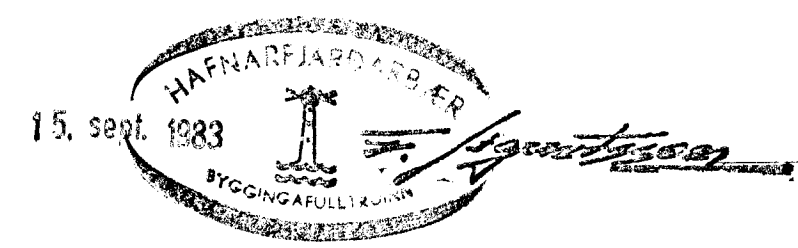

GRUNNMYND ~ 1:50

BR. NR.	DAGS	EDLI BREYTINGAR	SIGN.
VIÐIVANGUR 17 HAFNARFIRÐI		DAGS. Júlí '83	
GRUNNMYND - GRUNNLAGNA		HANNAÐ <i>[Signature]</i>	
		TEIKNAD <i>[Signature]</i>	
		VERK NR. 8328	
MELIKV. ~ 1:50			BLAD NR.
SIGURÐUR ÞORLEIFSSON TEKNIFRÆÐINGUR F.T.F.I.			03.
STRANDGÖTU 11 HAFNARFIRÐI SÍMI 54751			