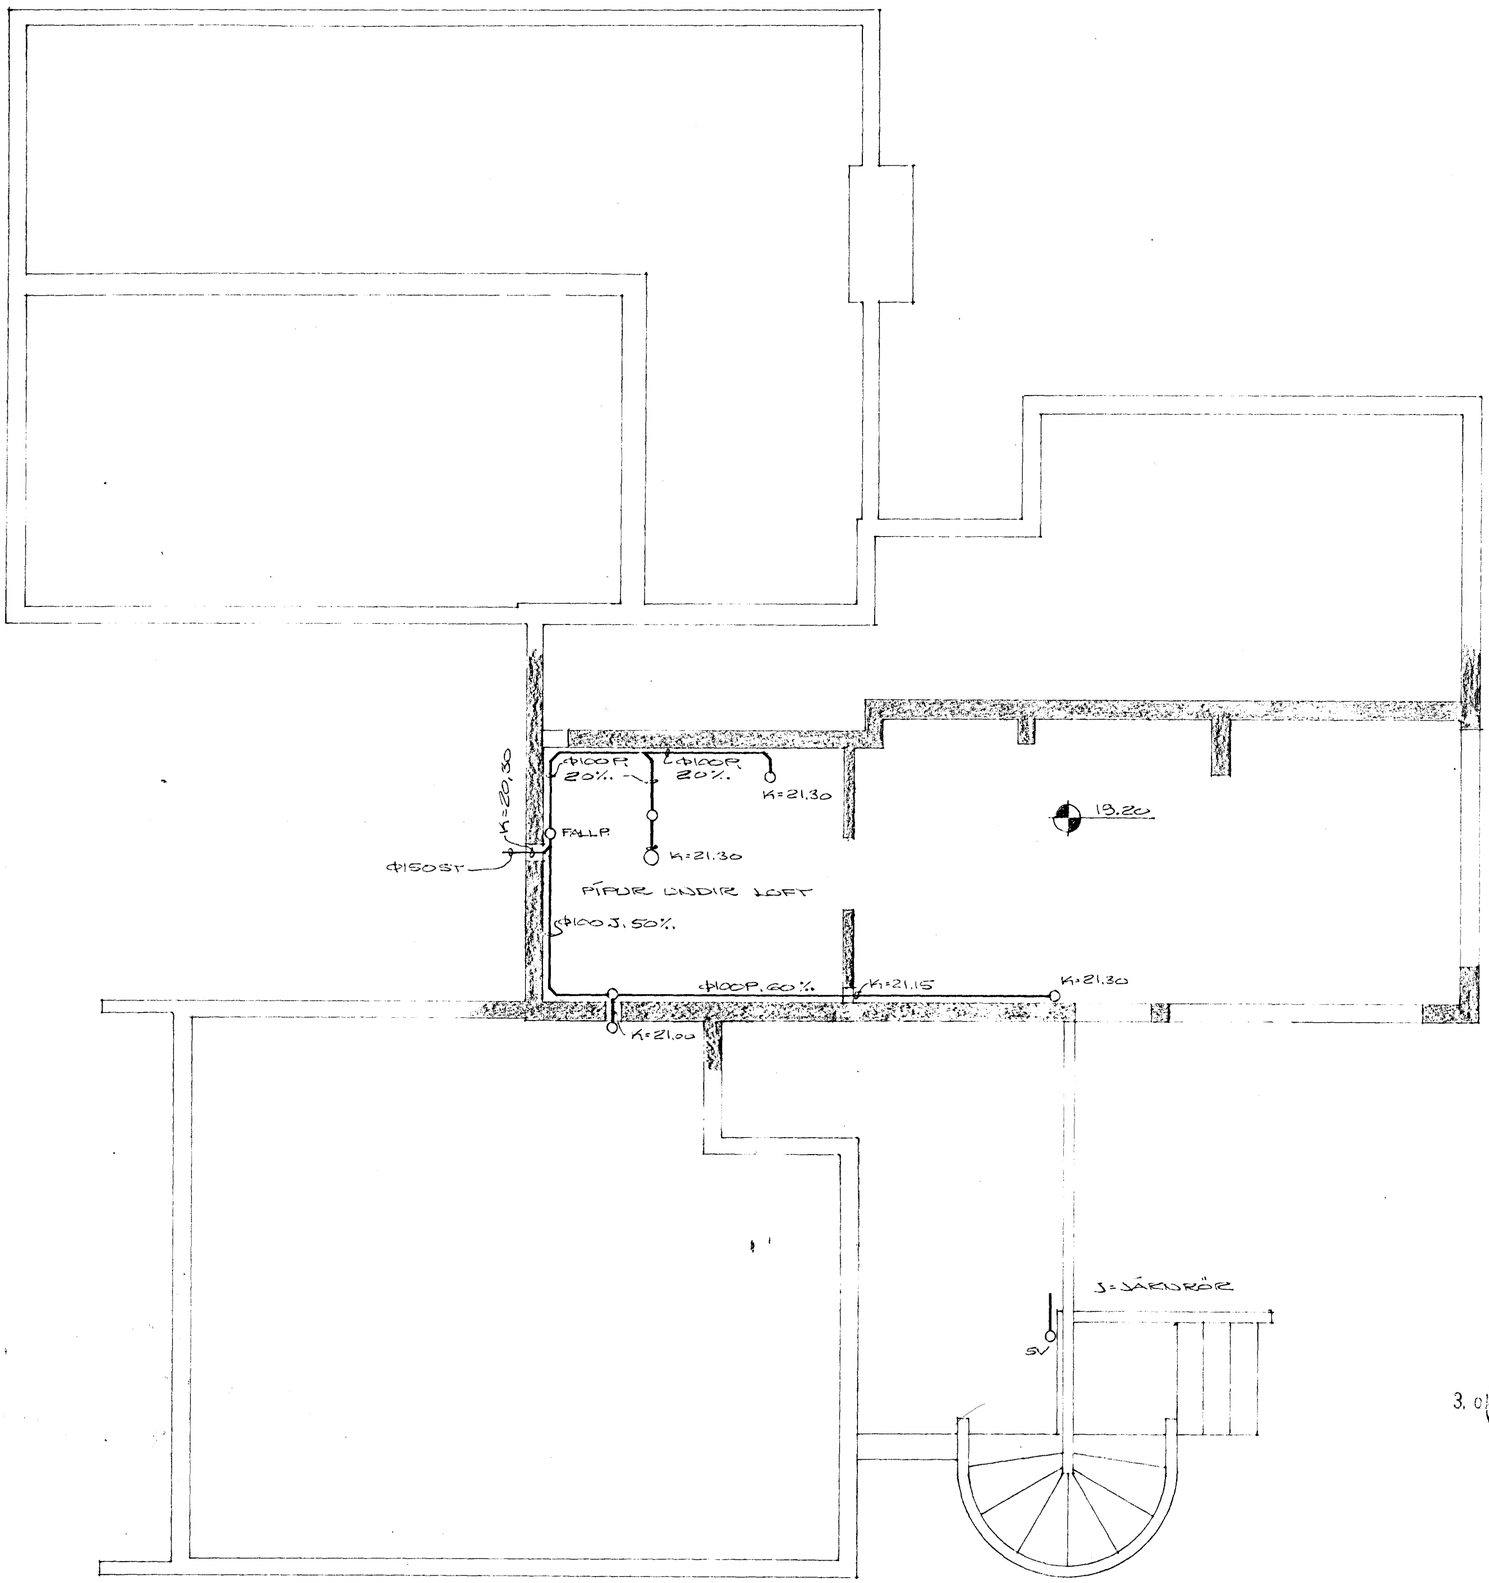

HAFNARFJARÐARBÆR
3. Okt. 1977
BYGGINGAFULLTRÚINN

VÍÐIVANGUR NR. 18

HAFNARFIRÐI Í SEPTEMBER 1977
ARNARHRAUNI 47 50687

FRÁRENNSLISLÖGN - GRUNNMYND
Í KJALLARA

Ásmundur Magnússon ARKÍ