SKJÓLVEGGIR
Samþykkt á fundi byggingar-
nefndar þ. 26/5 1988
BYGGINGAFULLTRÚINN
Í HAFNARFIRÐI

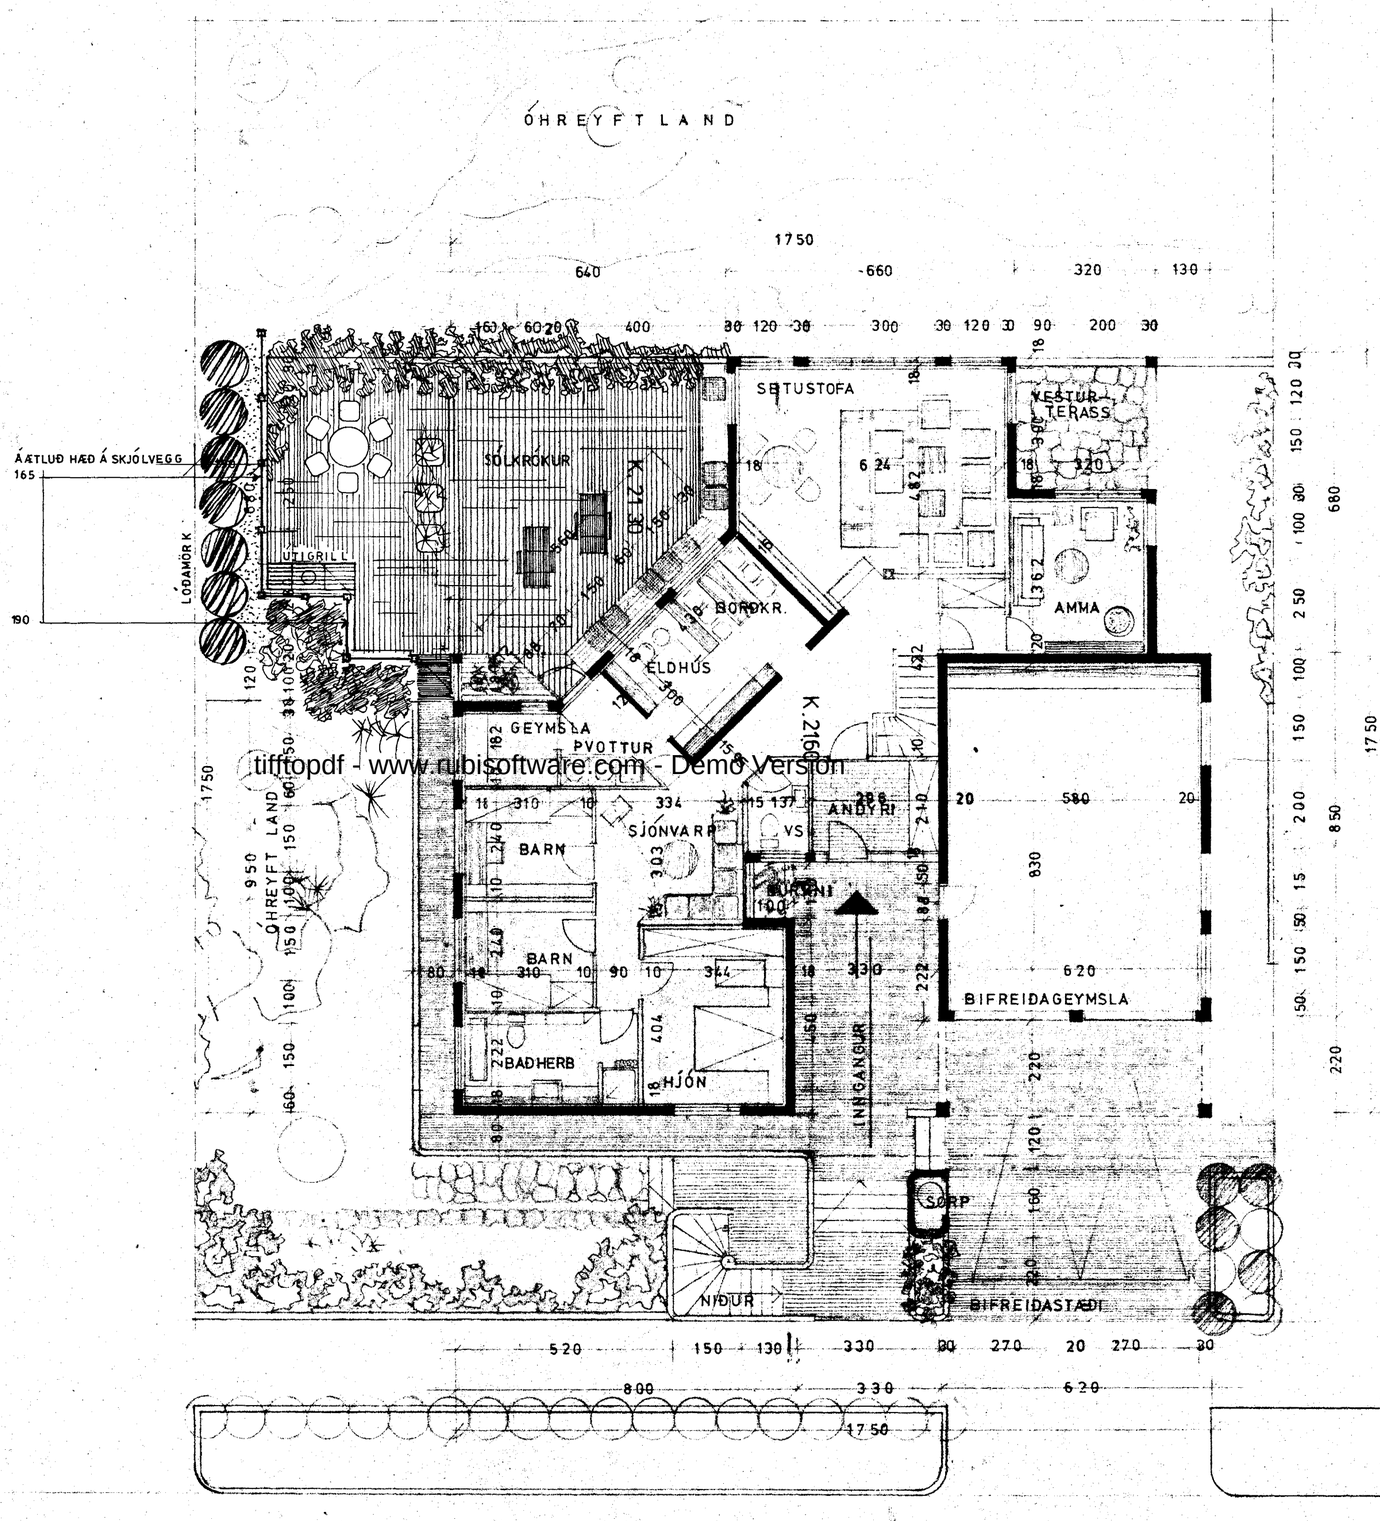

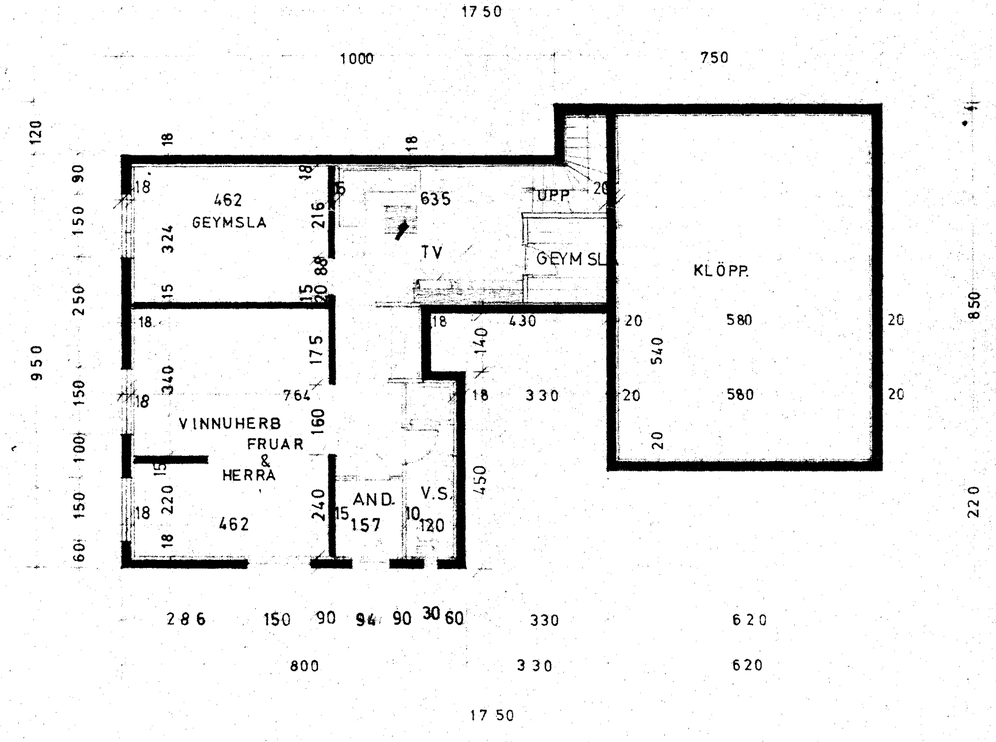

HÆÐIN ER 151.7 m² brúttó
KJALLARI " 84.5 " "
BÍFR.GEYMSLA 52.7 "

tifftopdf - www.rubisoftware.com - Demo Version

LITLA TEIKNISTOFAN AUSTURGÖTU 12 HAFNAFIRÐI ÓLI ÞÓRÐARSON ARKITEKT FAÍ LOVISA CHRISTIANSEN INNANHÚSARK JÚNÍ 1977

M.1: 100

VÍÐIVANGUR 20 HAFNARFIRÐI
GRUNNMYND HÆÐA OG KJALLARA