




GRUNNMYND HÆÐAR 1:50

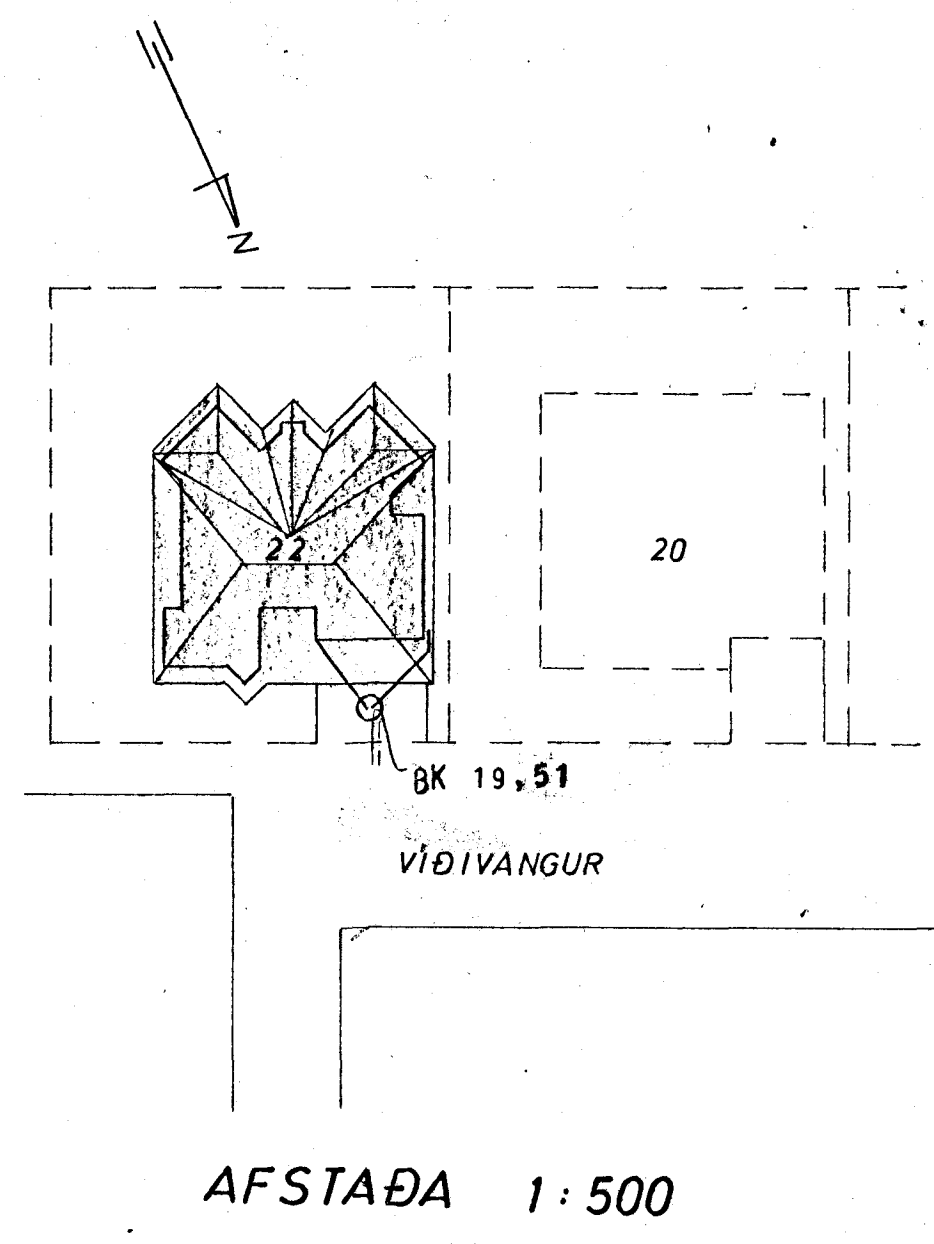

AFSTAÐA 1:500

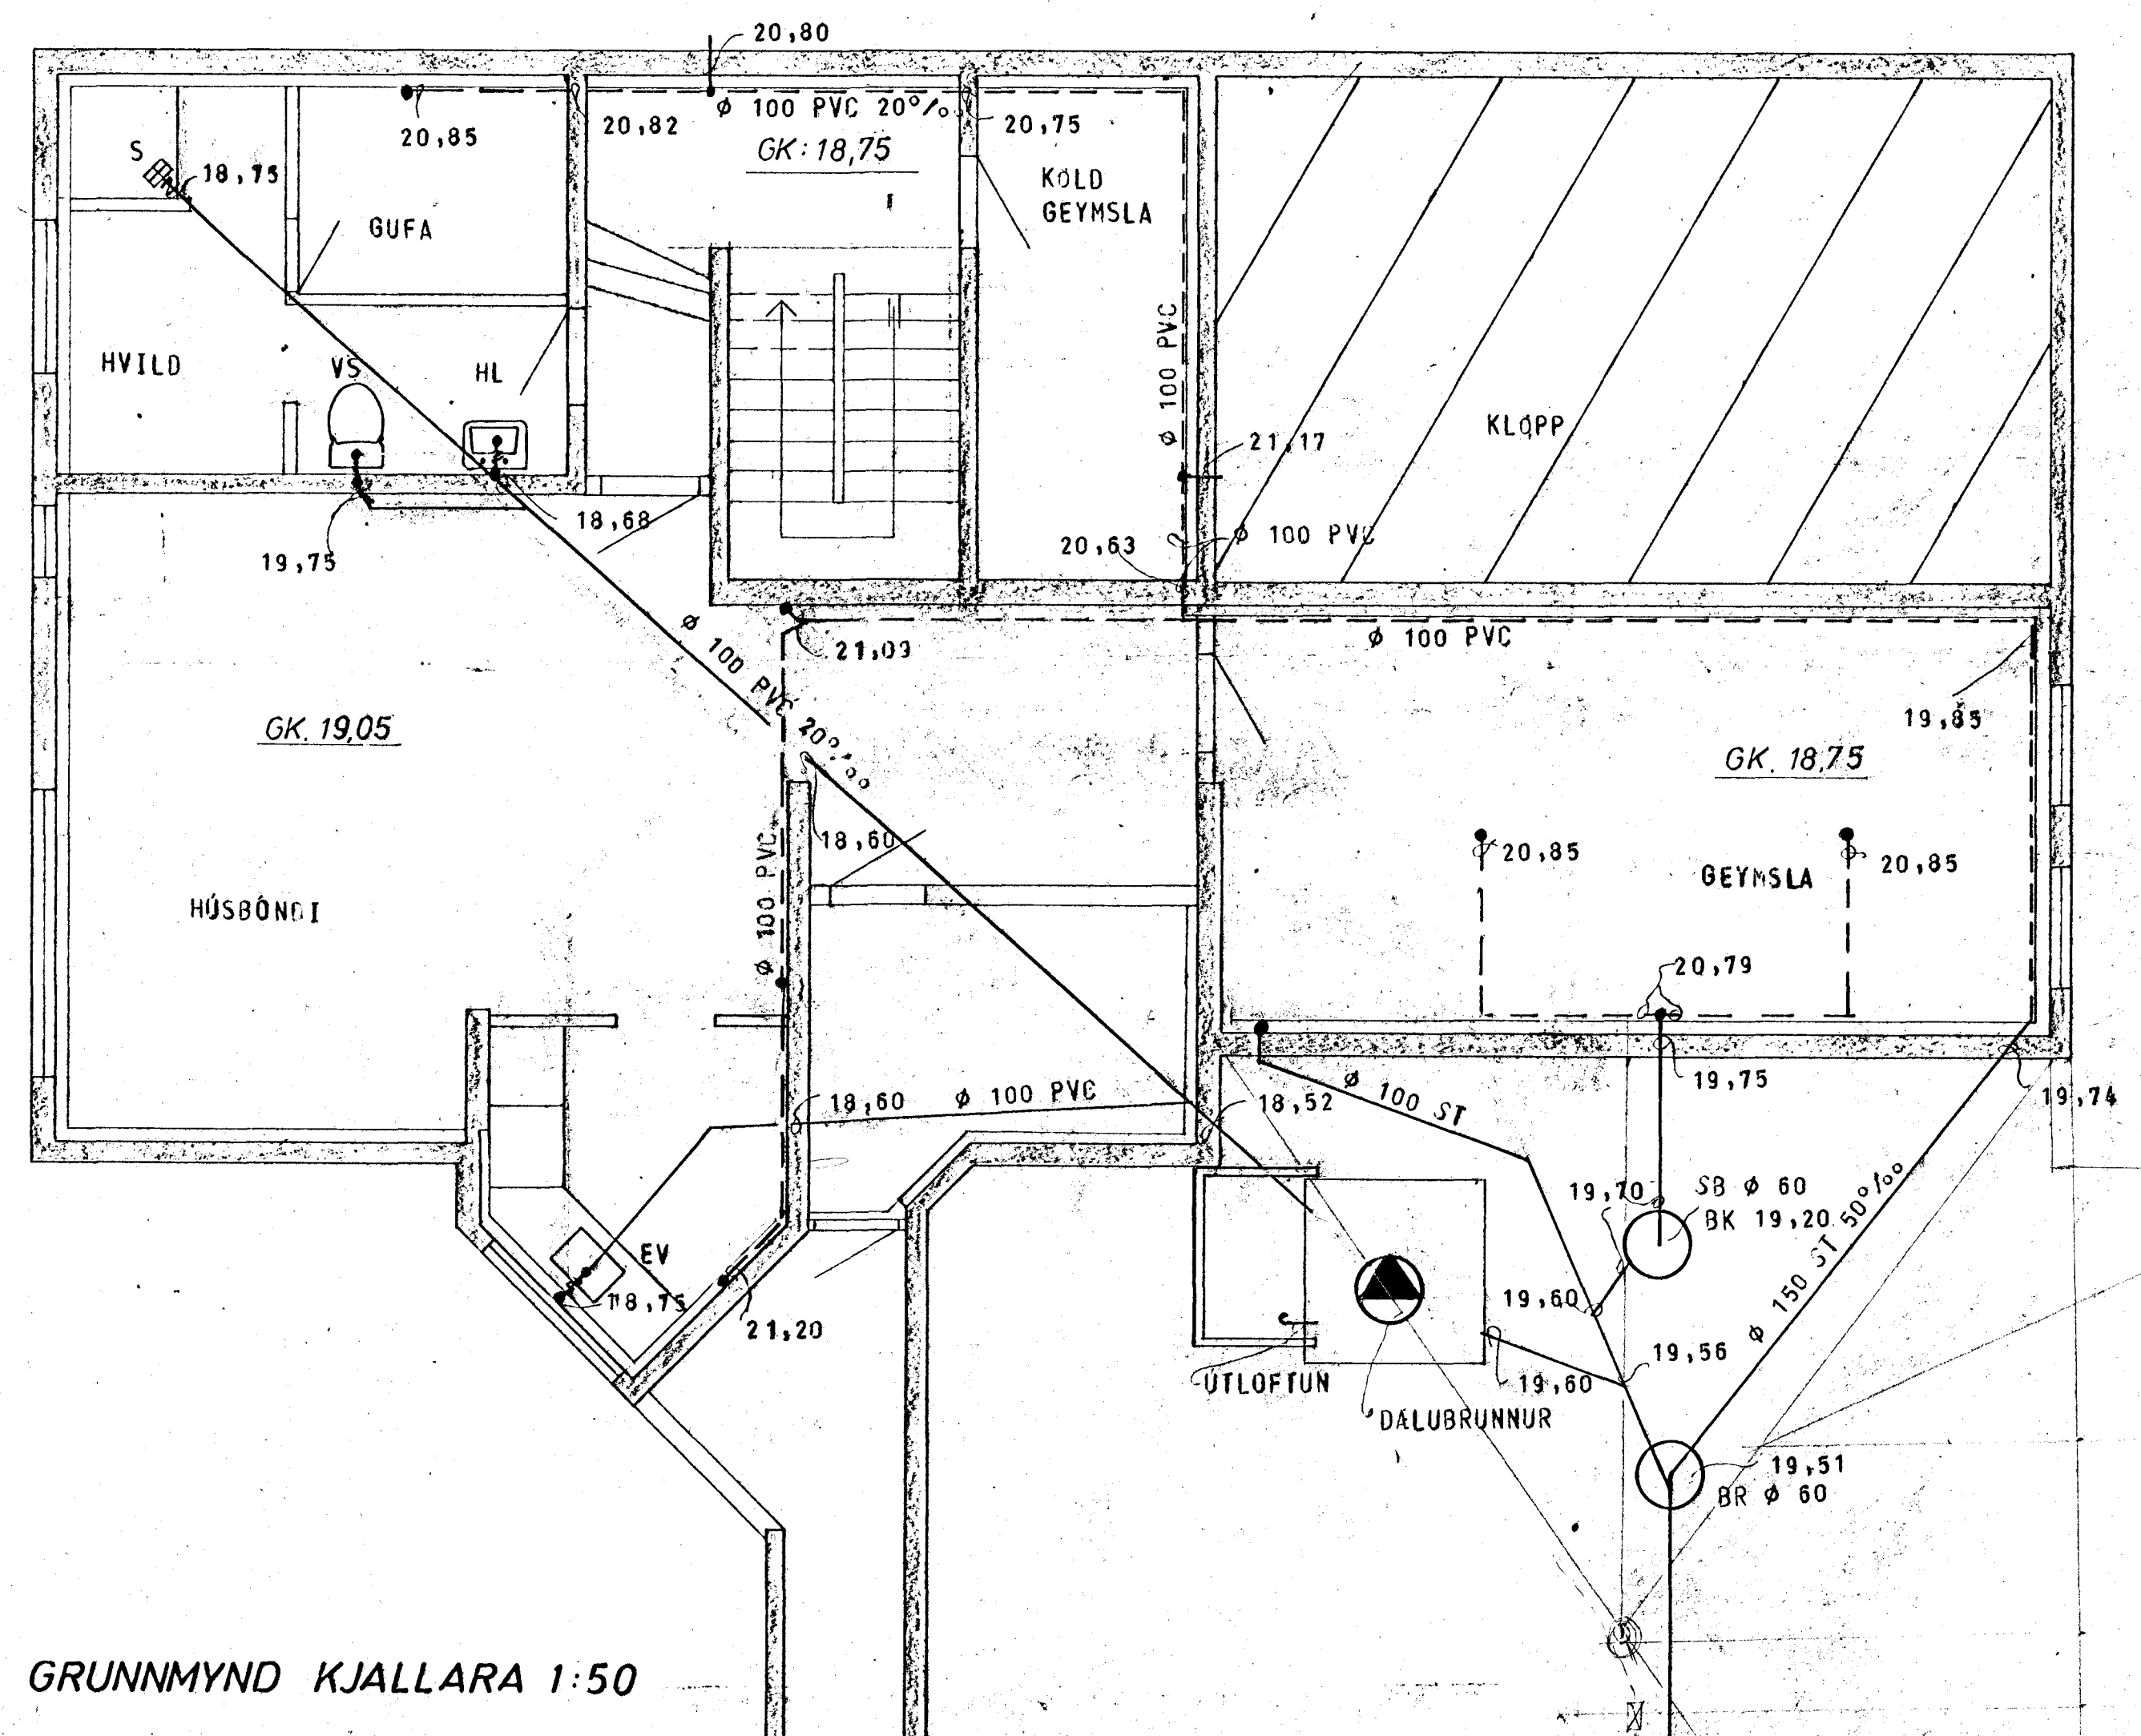

GRUNNMYND KJALLARA 1:50

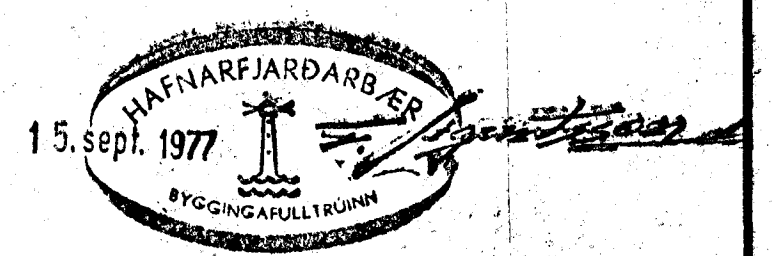

SKÝRINGAR: SJÁ TEIKN. NR. 20.

VÍÐIVANGUR 22	MÆLIKVÁÐI 1 : 50 1 : 500	VERK 7714	TEIKN NR 21
FRÆRENNSLISLÖGN - GRUNNMYND - AFSTAÐA.	Hannað: <i>[Signature]</i>	Yfirfarð: <i>[Signature]</i>	DAGS JÚNÍ '77
JÓHANN GUNNAR BERGPÓRSSON VERKFR MVFI STRANDGÖTU 11 - HAFNARFIRÐI - Sími 93313	BREYTT	Samb: <i>[Signature]</i>	