




GRUNNMYND HÆÐAR 1:50

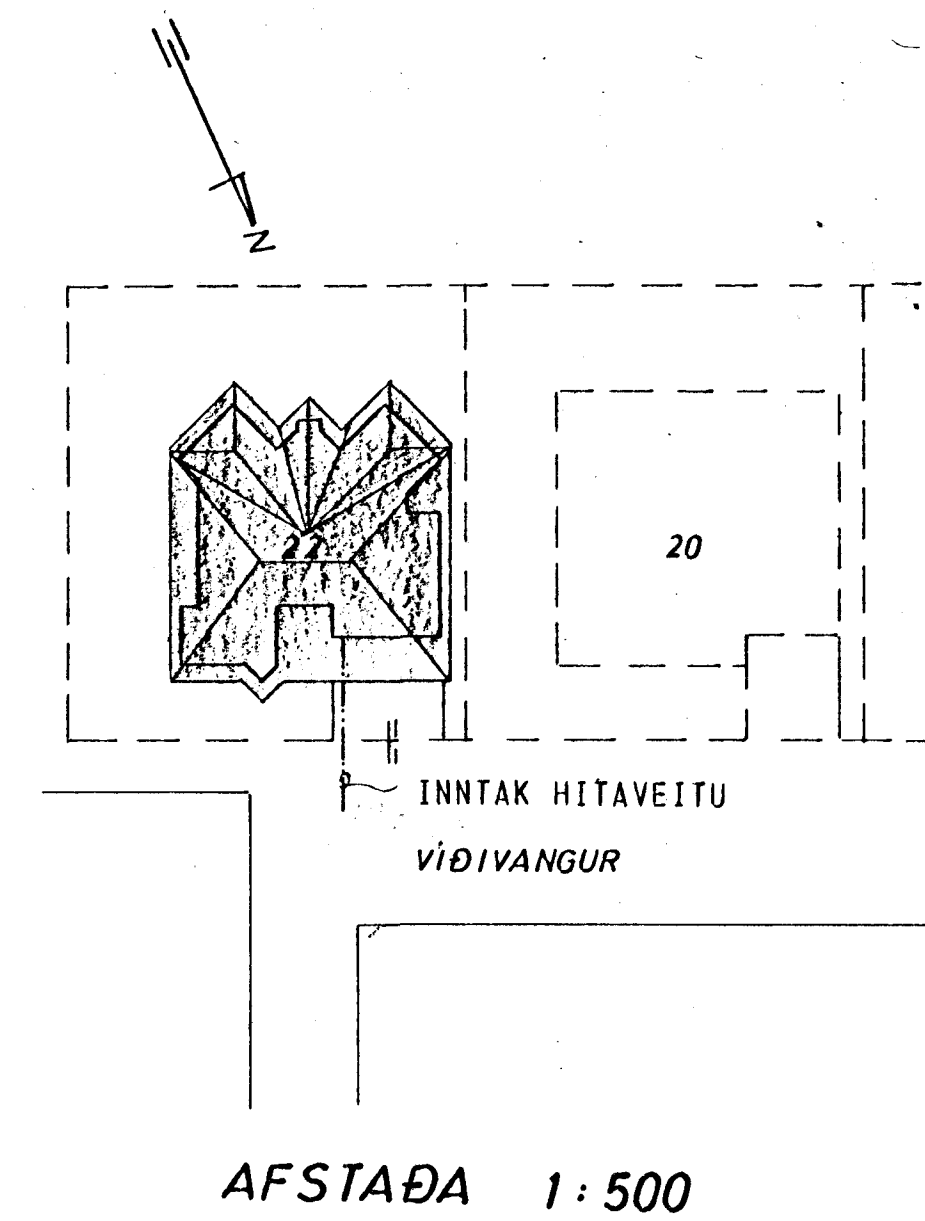

AFSTAÐA 1:500

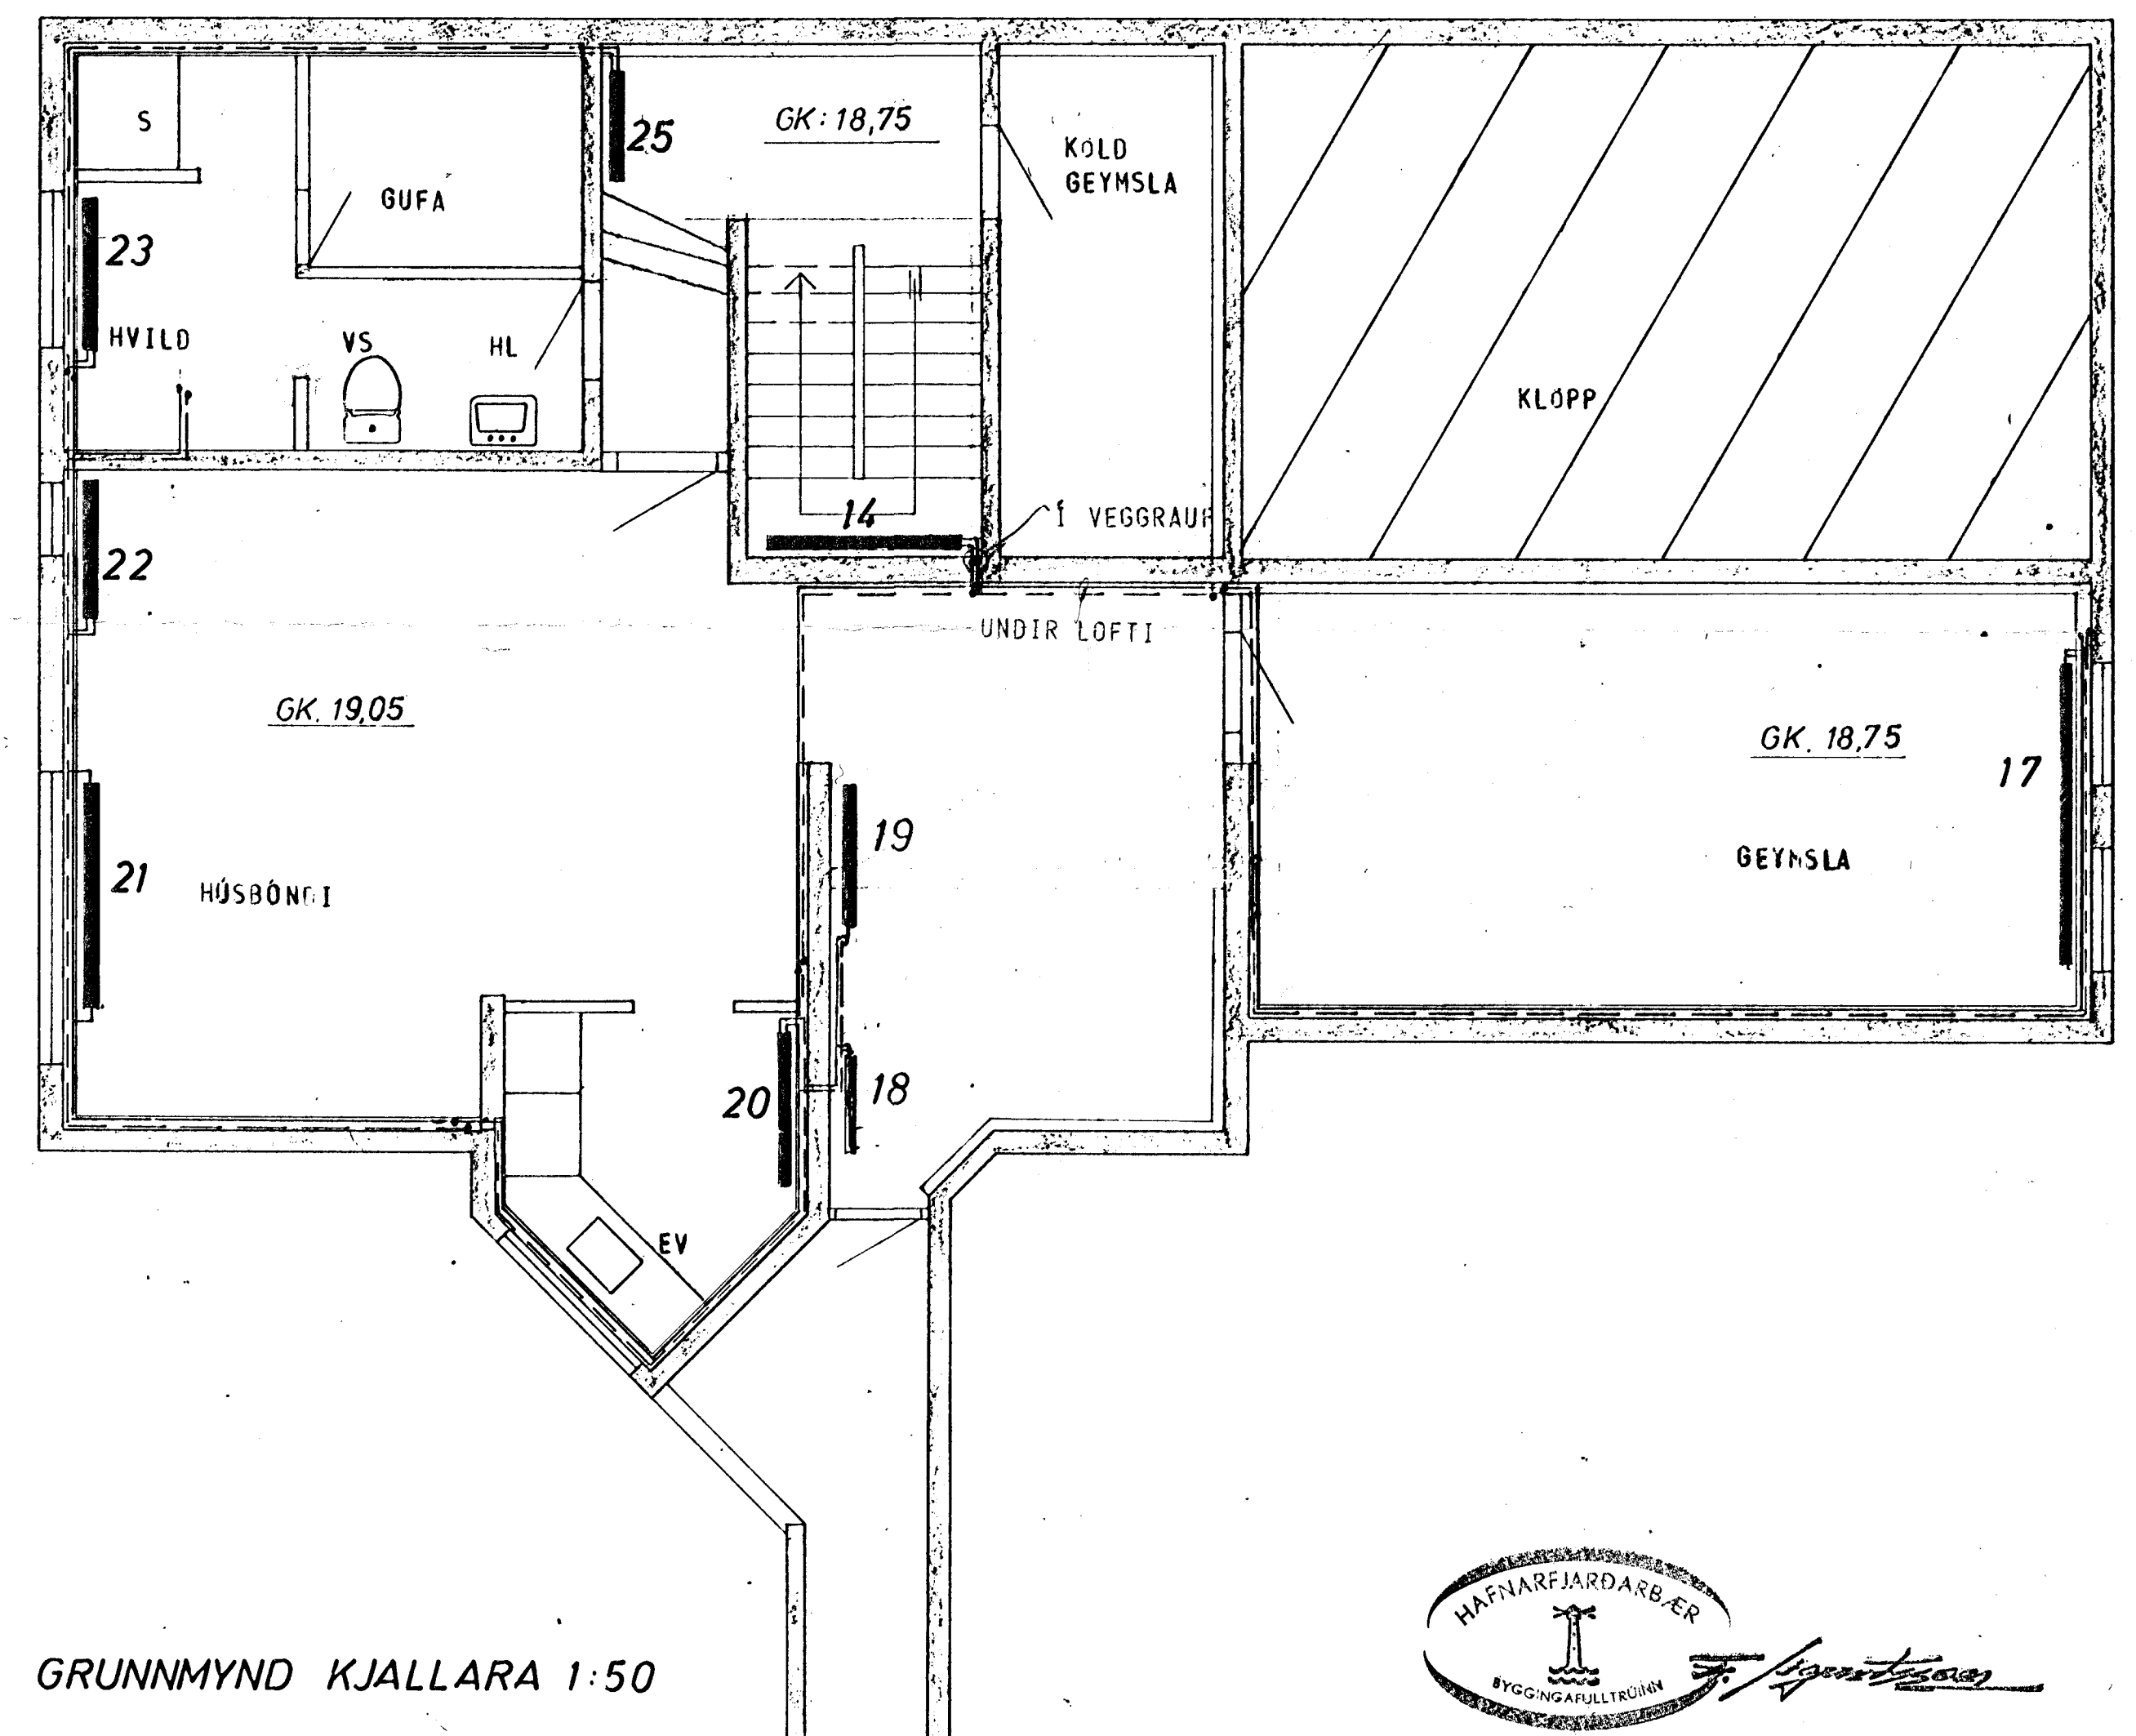

GRUNNMYND KJALLARA 1:50

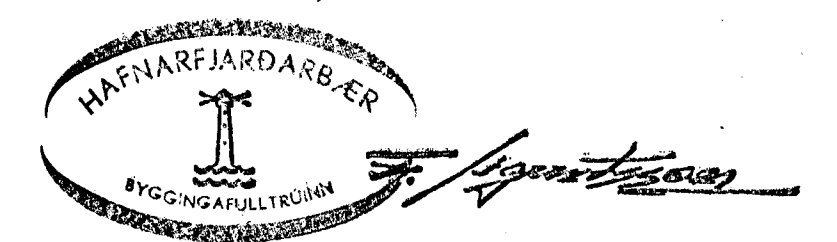

ATH: Áður en gengid verður frá ofnápöntun, skulu húseigandi og arkitekt athuga stáðir og staðsetningu ofna.

Áðrar skýringar sjá teikn nr. 20

VÍÐIVANGUR 22	MÆLIKVARDI 1:50 1:500	VERK 7714	TEIKN NR 3.1
HITALÖGN - GRUNNMYND	Hanna: [Signature] Telma: [Signature]	Yfirfar: [Signature] Samþ: [Signature]	DAGS JÚNÍ '77
JÓHANN GUNNAR BERGÞÓRSSON VERKFR MVL STRANOGÓTU 11 - HAFNARFIRÐI - SÍMI 53315	BREYTT 17.04.77		