


SUDAUSTUR

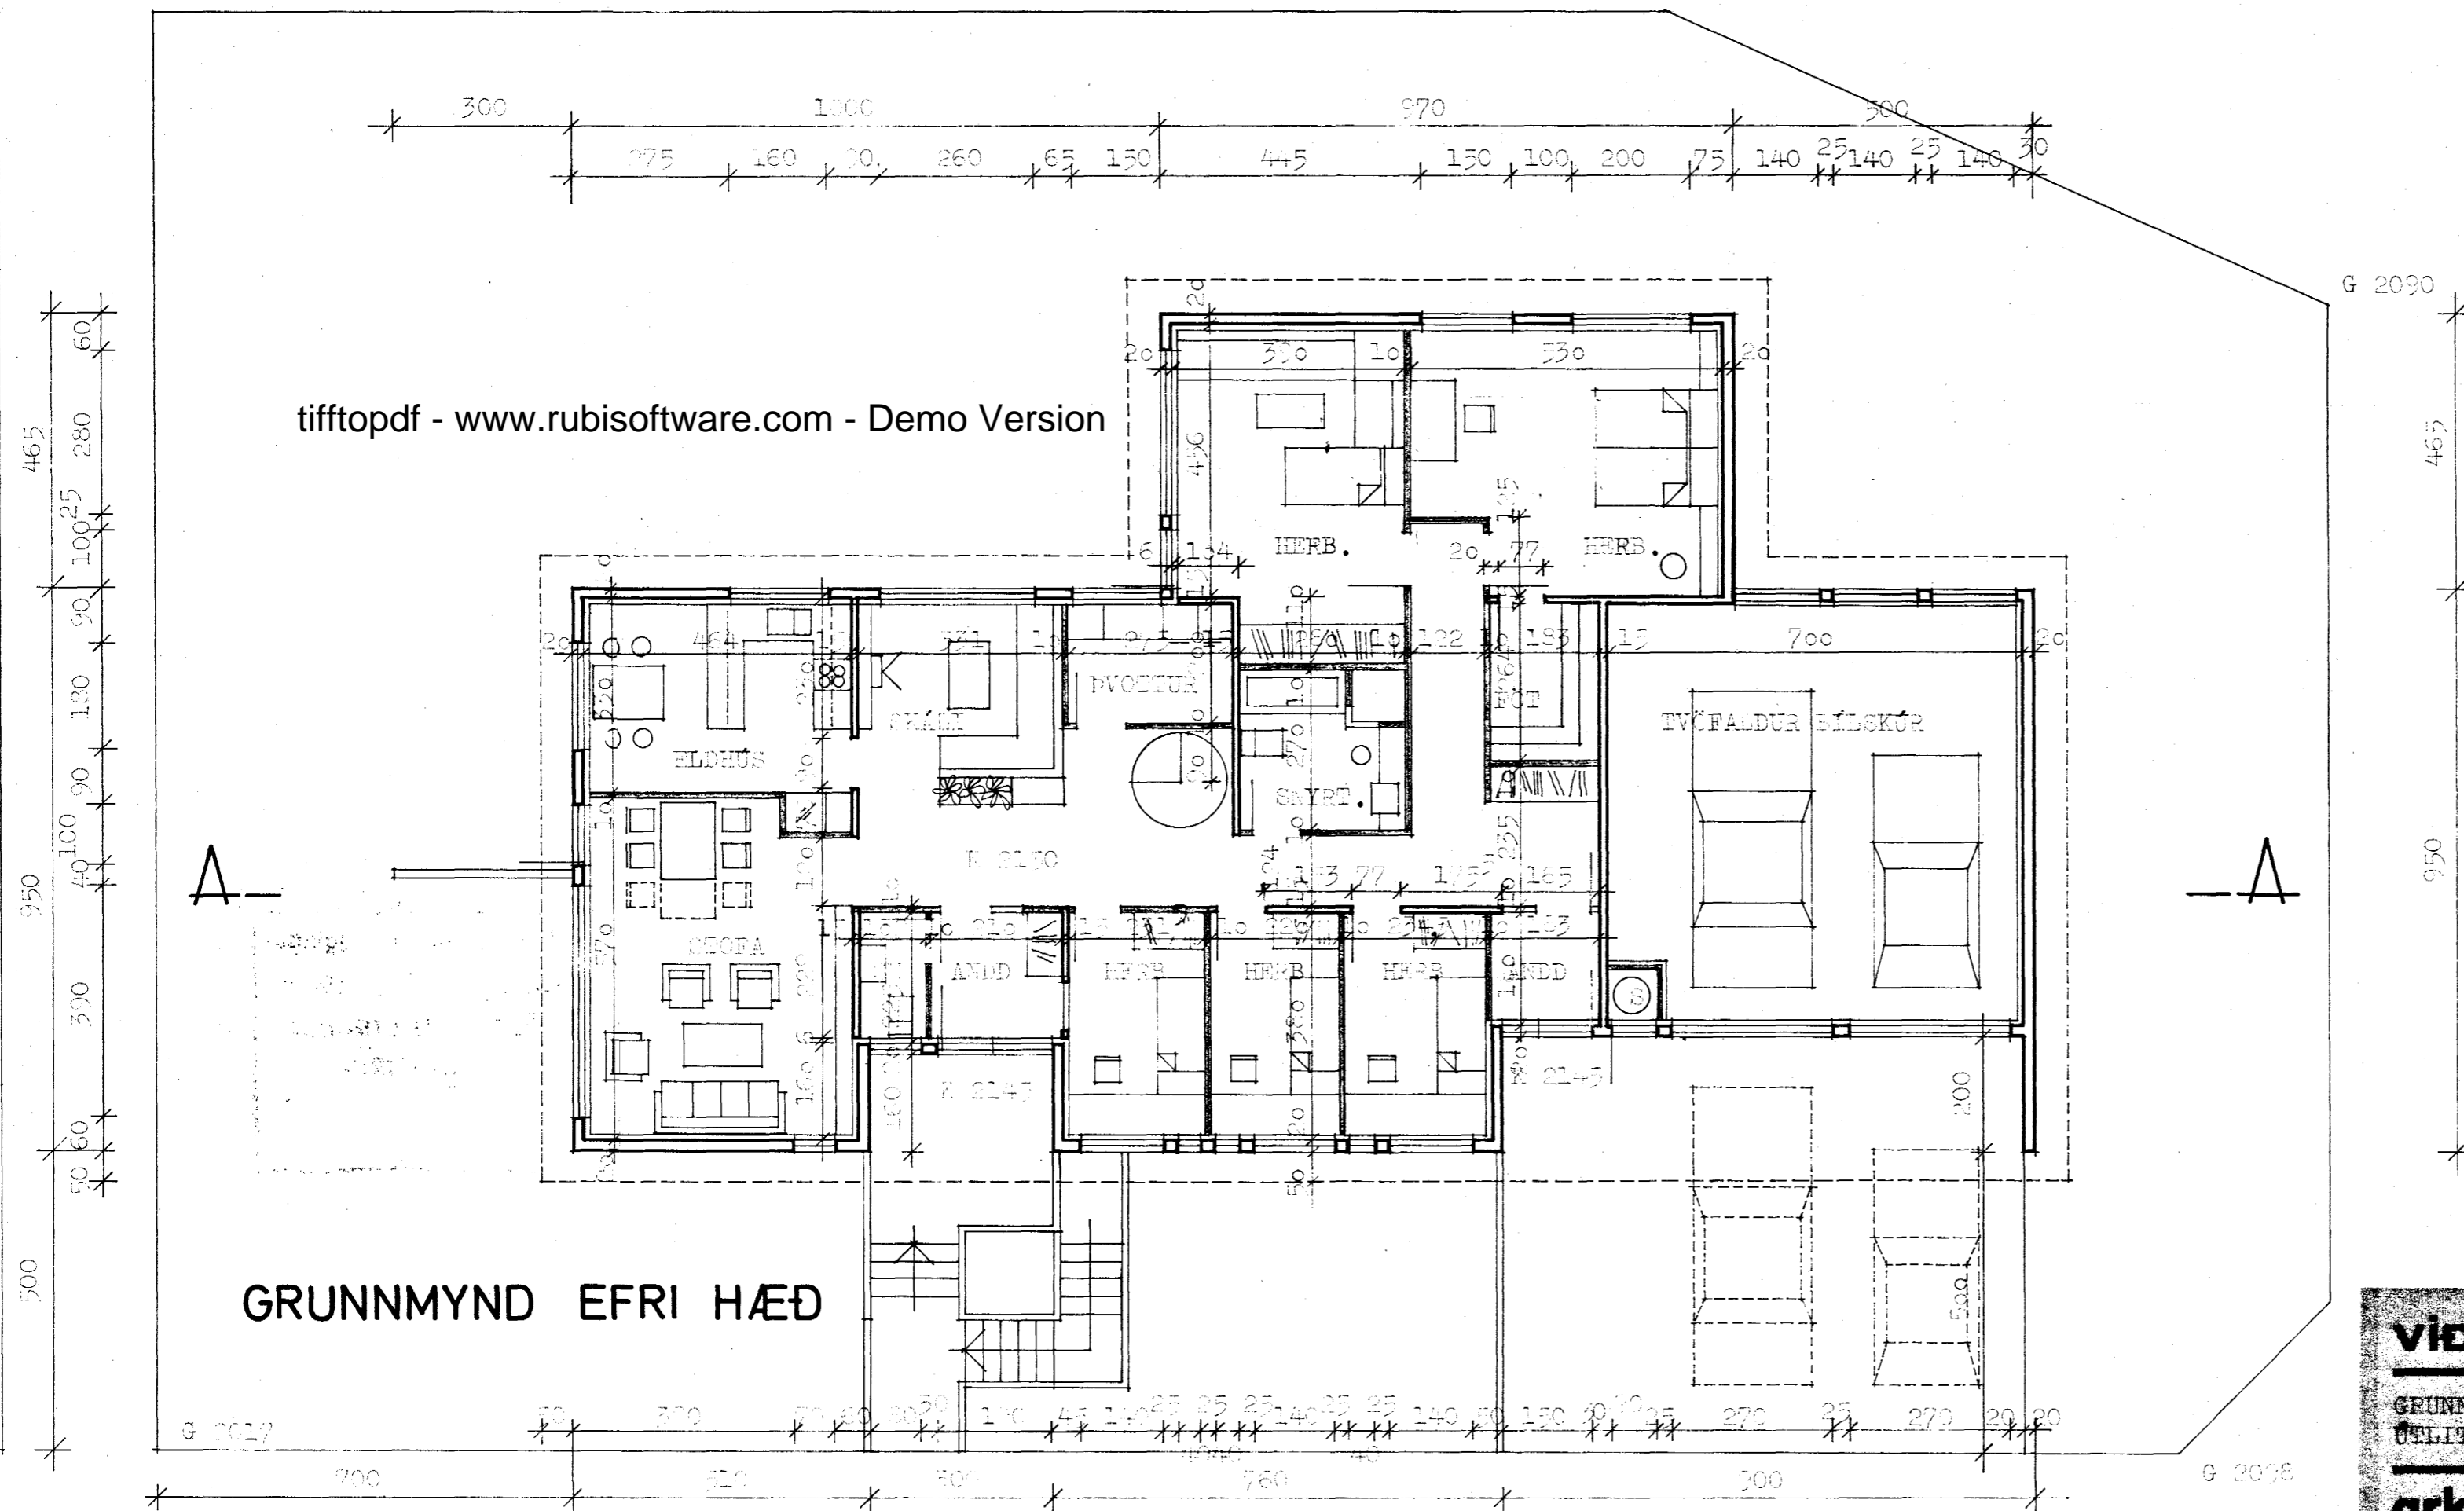

Samþykkt á fundi bygginga-
nefndar þ. 19/4 1978
BYGGINGAFULLTRÚI N
Í HAFNARFIRDI
[Signature]

VIÐIVANGUR 2	HAFNARFIRDI
GRUNNMYND AF EFRI HÆÐ ÚTLIT	DAGS. MARZ 1978 MÁL 1:100
arkitekt róbert pétursson <i>[Signature]</i>	FREYJUGÖTU 43 SÍMI 13343