


RÚMMYND 1:50

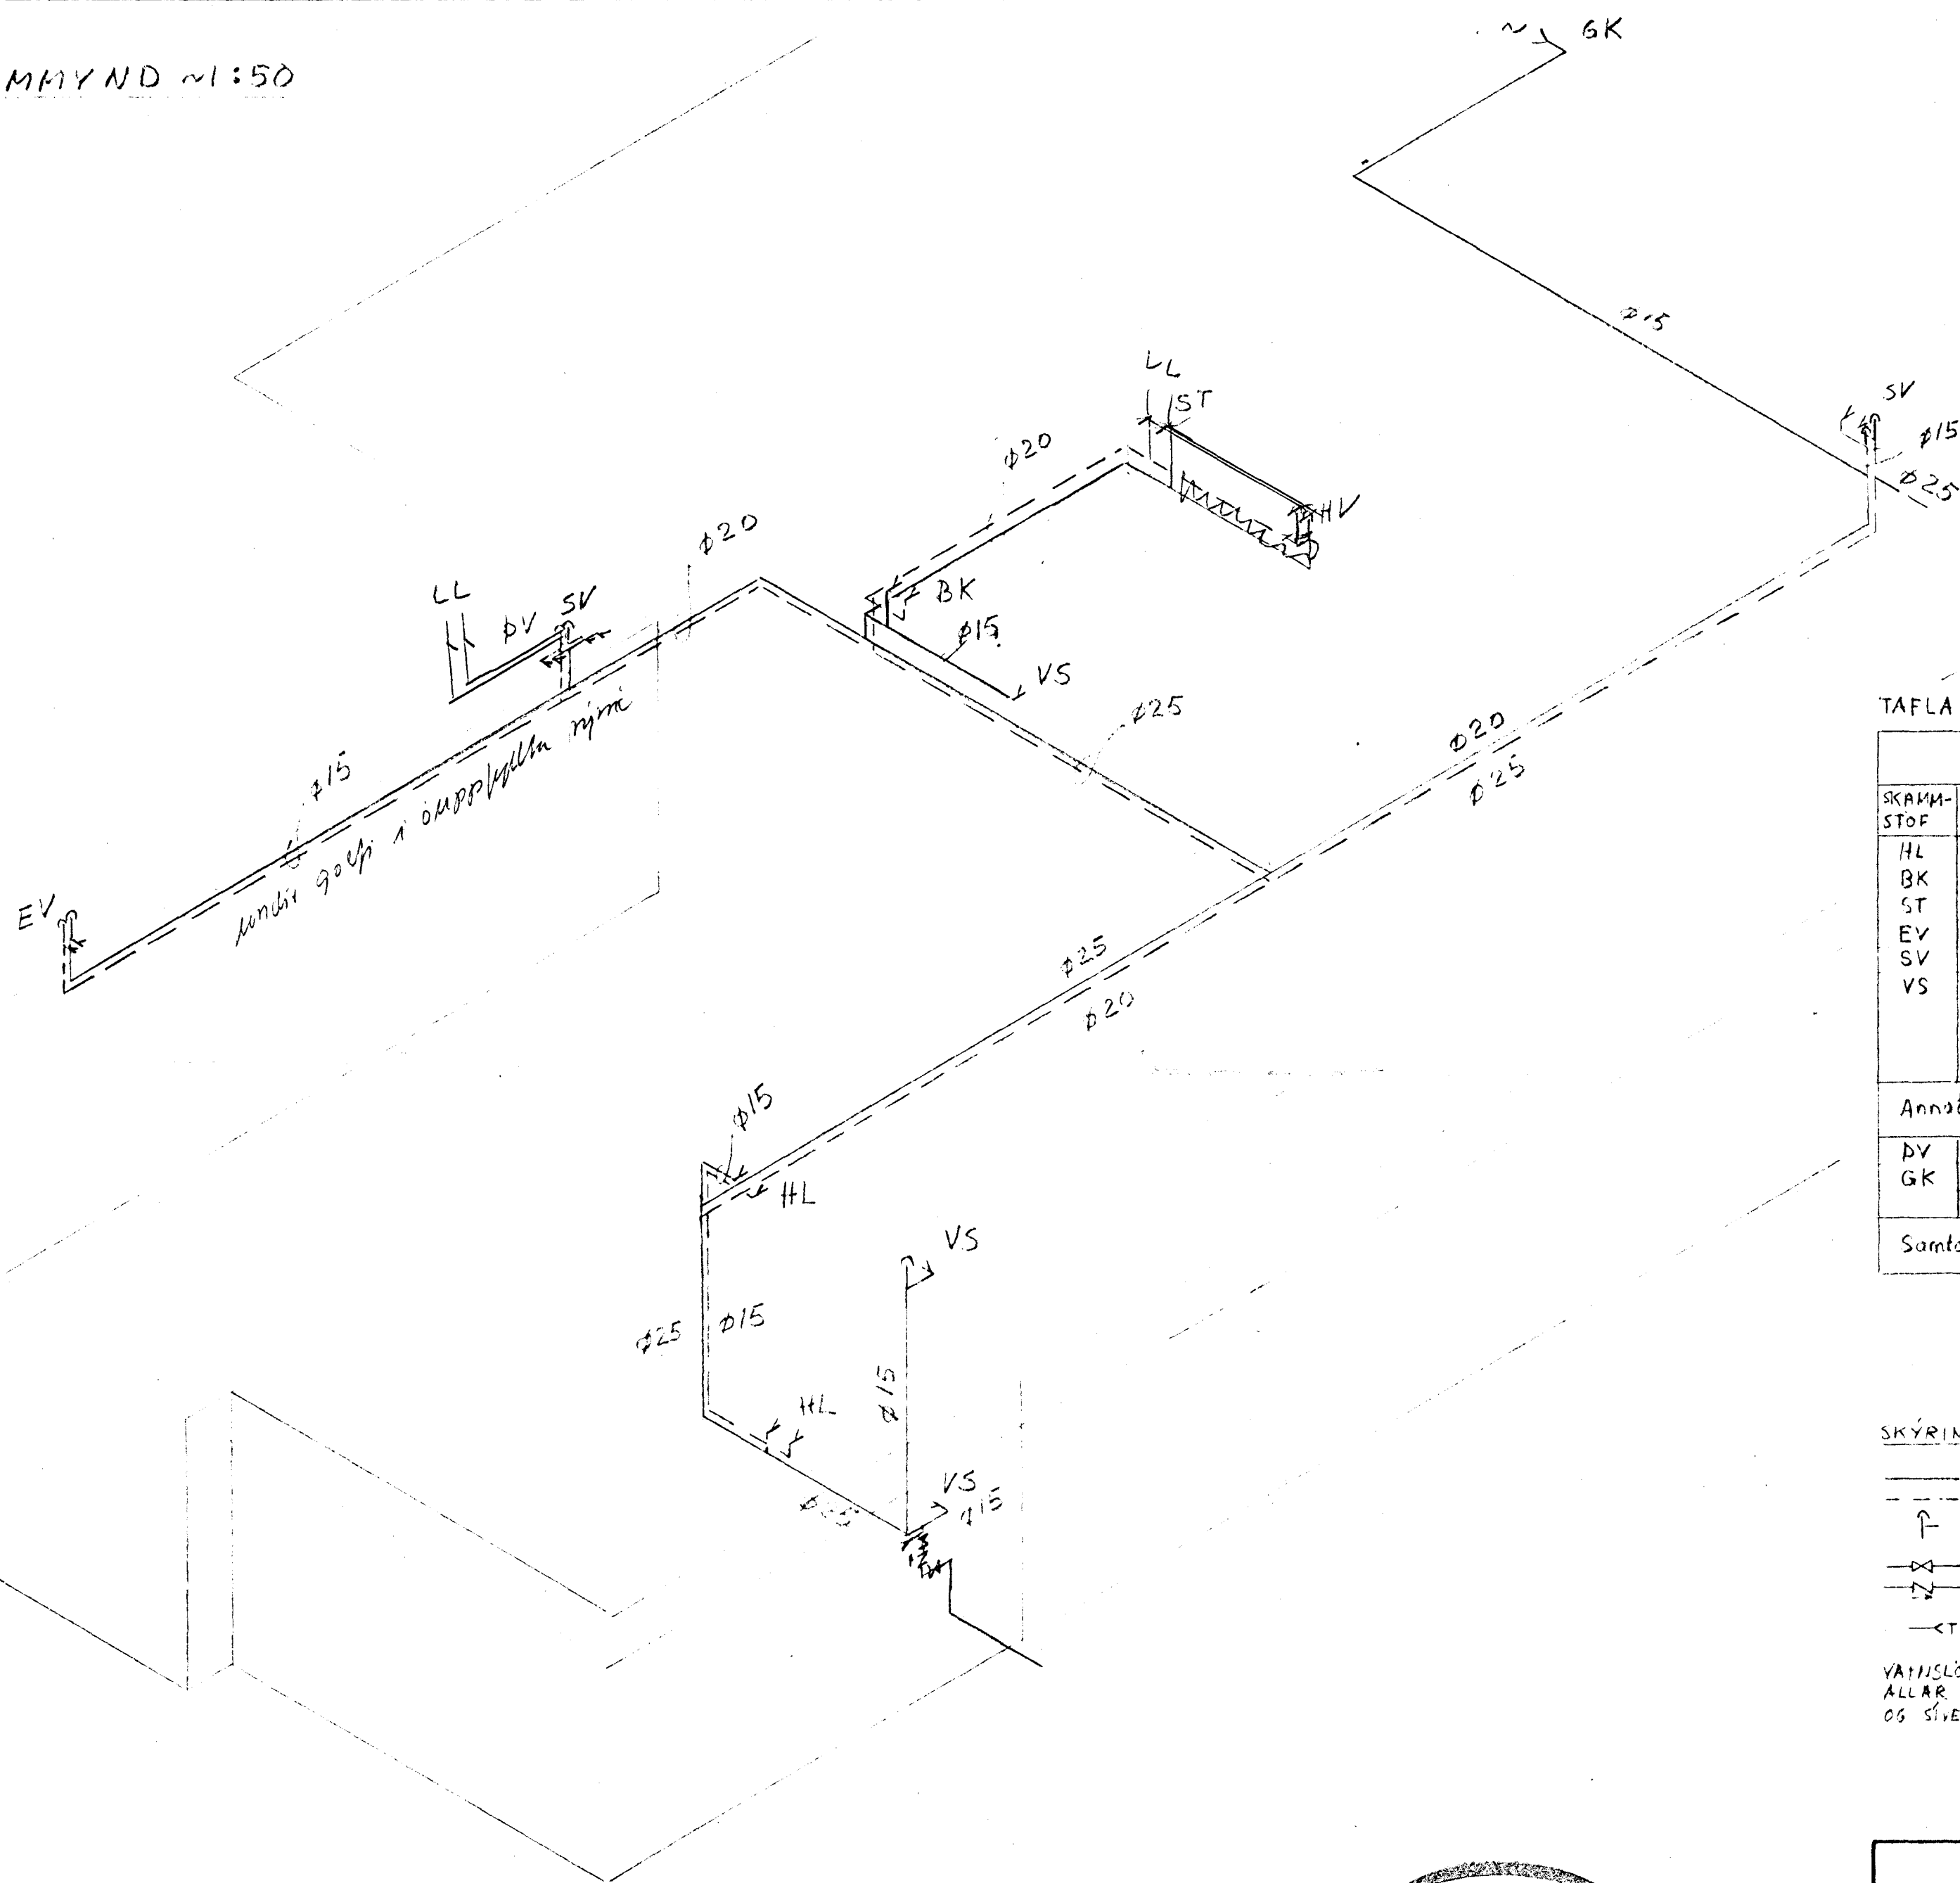


TAFLA YFIR TOPPUNARSTADI

SKAMM-STOF	TÆKI NAFN	FJÖLDI	KALDIR KRANAR		HEITIR KRANAR	
			15	20	15	20
HL	Handiug	3	3		3	3
BK	Básker	1	1		1	1
ST	Steypiðað	1	1		1	1
EV	Eidhúsvaskur	1	1		1	1
SV	Skólvascur	2	2	2	2	2
VS	Vatnssalerni	3	3	1 1/2		
Annad		Alls:			9 1/2	8
DV	Dvölluvel	1	1		1	1
GK	Gurðkrani	1	1		1	
Samtals töppunareiningar:					11 1/2	9

SKÝRINGAR:

- MERKIR LEIÐSLUR FÜRIR KALT VATN
- - - HEIT
- ↑ 30 cm LANGAN LÖFTLEIÐ
- RENNILOKA
- EINSTREYMISLOKA
- T JEMNGARLOKA

VATNSLÖGN GÉUR EREIGNUM SALVANISERIBUM STÖÐIÐUM
 ALLAR LEIÐSLUR SKAL EIMASKPA MED 15MM GLEPULLARHELMUM
 OG SÍVEFJA MED HVÍTU PLASTI

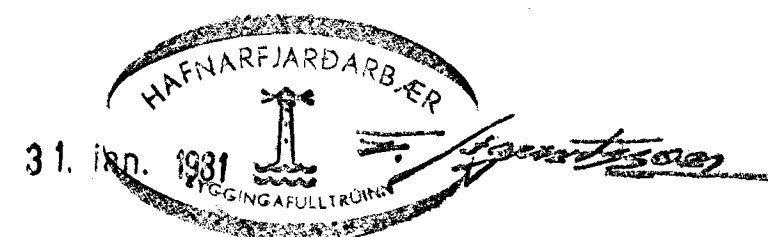

VIÐIYNAÐUR 2 HAFNARFJÖRÐUR		Hannað	24.7.1981
VATNSLÖGN		Teiknað	M
RÚMMYND		Yfirfarid	S
		Mkv	1:50
MATTI MATTILMÆNINGAR		79001-06	