


SKÝRINGAR

- FRAMRÁS
 - - - - - BAKRÁS
 - ⊗ RENNILOKI
 - ⊘ EINSTREYMISLOKI
- PÍPUR SKULU VERA SVARTAR DREGNAR STALPÍPUR OG FITTINGS SAMSVARANDI STALPÍPUM AD GERD ALLAR LAGNIR SKAL EIGNANNA MED 15mm GLERULL HAR SEM LAGNIR LIGGJA Í UTVEGG SKAL VERF. MINST 1cm EIGNANUN UTAN VÍÐ RÖRANUNUN

ALLT EFNÍ OG FRAGANGUR SÉ Í SAMRÁMI VÍÐ REGLUGERÐ UM HITALAGNIR Í REYKJAVÍK

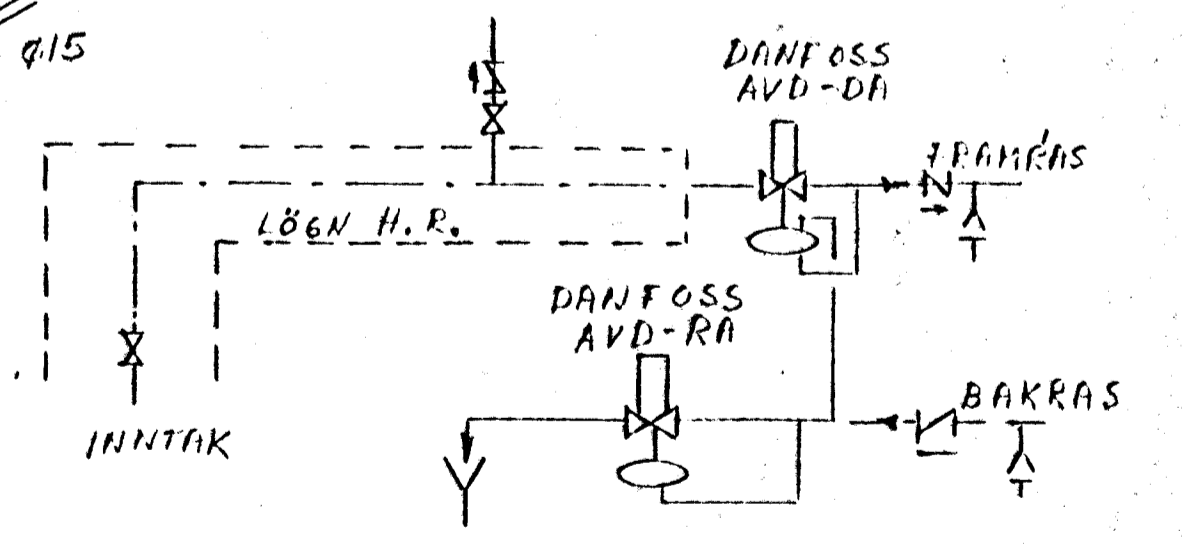

VÍÐIVANGUR 2. HAFNARFIRÐI		Hannað	3.10.72	MM
		Teiknað		MM
HITALÖGN RUMMYND		Yfirfarið		MM
		Mkv.		
B-1-72	MATTH. MATTHJASSON	79001-09		