


RÚMMYND 1:50

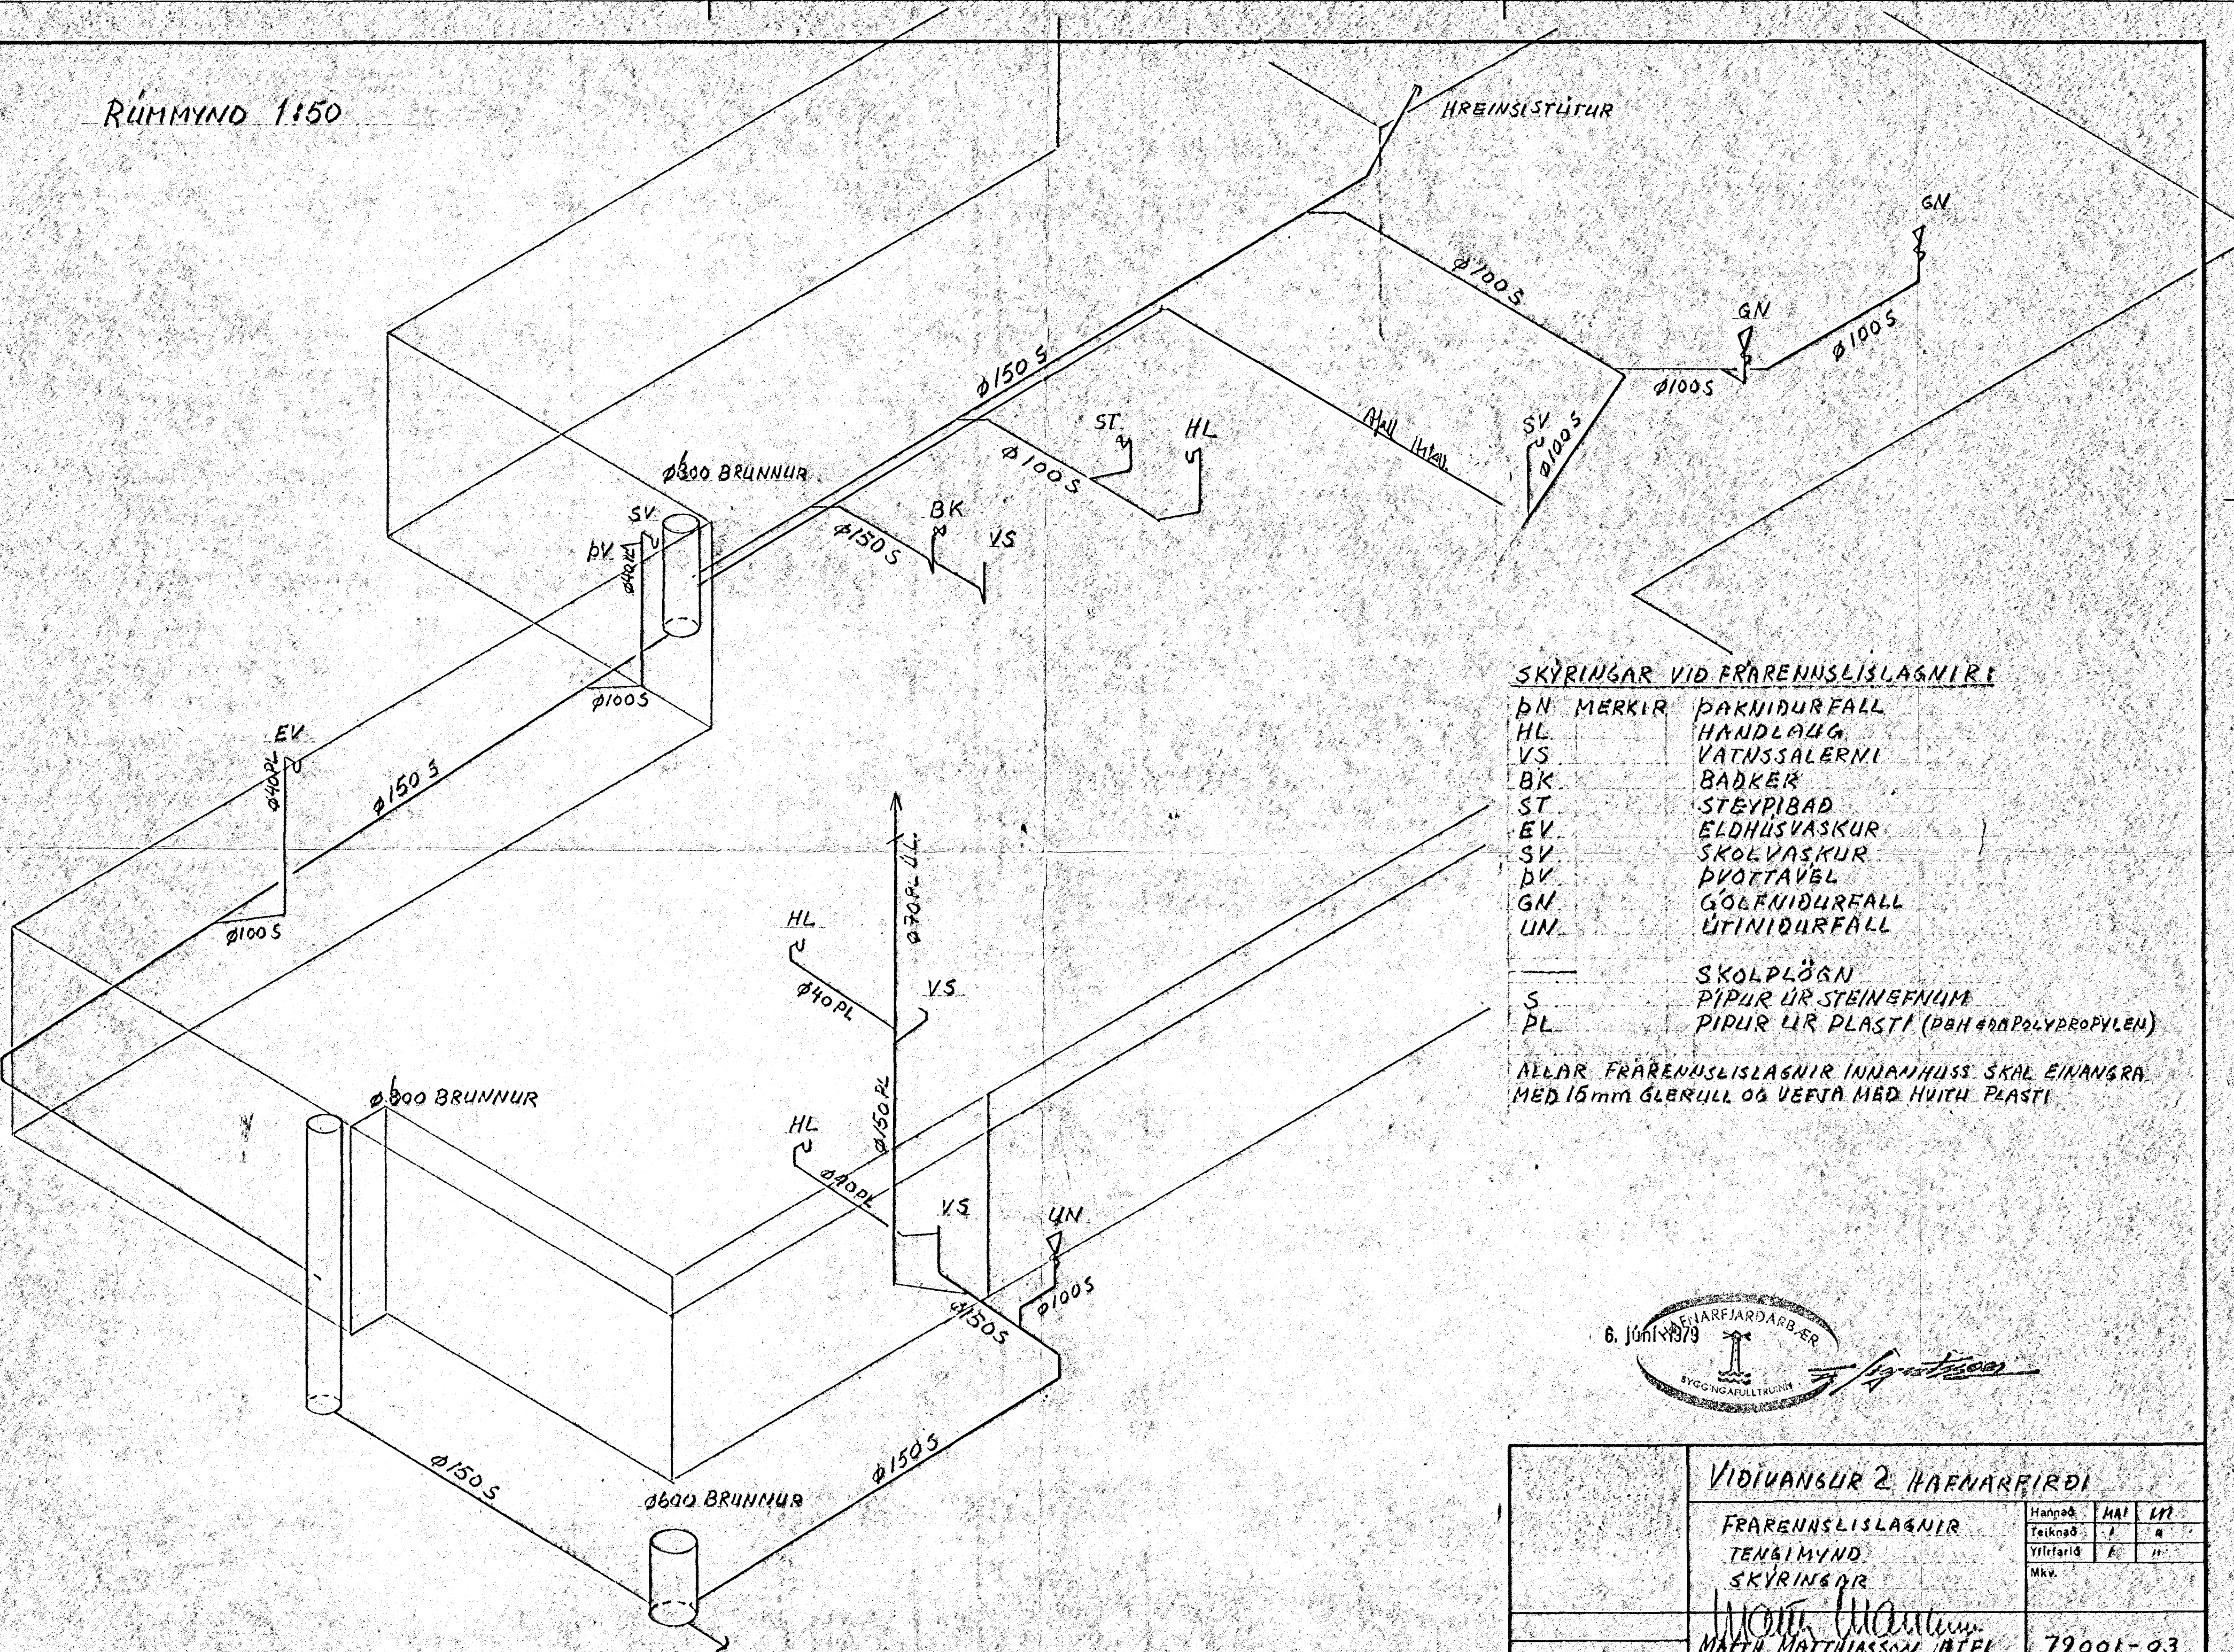

SKÝRINGAR VÍÐ FRÆNNISLAGNIRI

DN	MERKIR	ÞAKNIÐURFALL
HL		HANDLAUG
VS		VATNSSALERNI
BK		BADKER
ST		STEYPIBAD
EV		ELDHUSVASKUR
SV		SKOLVASKUR
DV		ÞVOTTAVEL
GN		GÖLFNIÐURFALL
UN		ÚTINIÐURFALL
		SKOLPLÖGN
S		PIPUR ÚR STEINEFNUM
PL		PIPUR ÚR PLASTI (PBH Ø80 POLYPROPYLEN)

ALLAR FRÆNNISLAGNIR INNAHUS SKAL EIVANGRA MÆÐ 15mm GLERULL OG VEFTA MÆÐ HVIÐ PLASTI

6. Júní 1979
 HAFNARFJARDARBER
 BYGGINGAFLUTRUM

VIÐIANGUR 2. HAFNARFIRÐI			
FRÆNNISLAGNIR	Harpað	MAI	LVI
TENGMYND	Teiknað	F	A
SKÝRINGAR	Yfirfarid	F	II
Mkv.			
 MATTH. MATTHIASSON IPTFI			79001-03