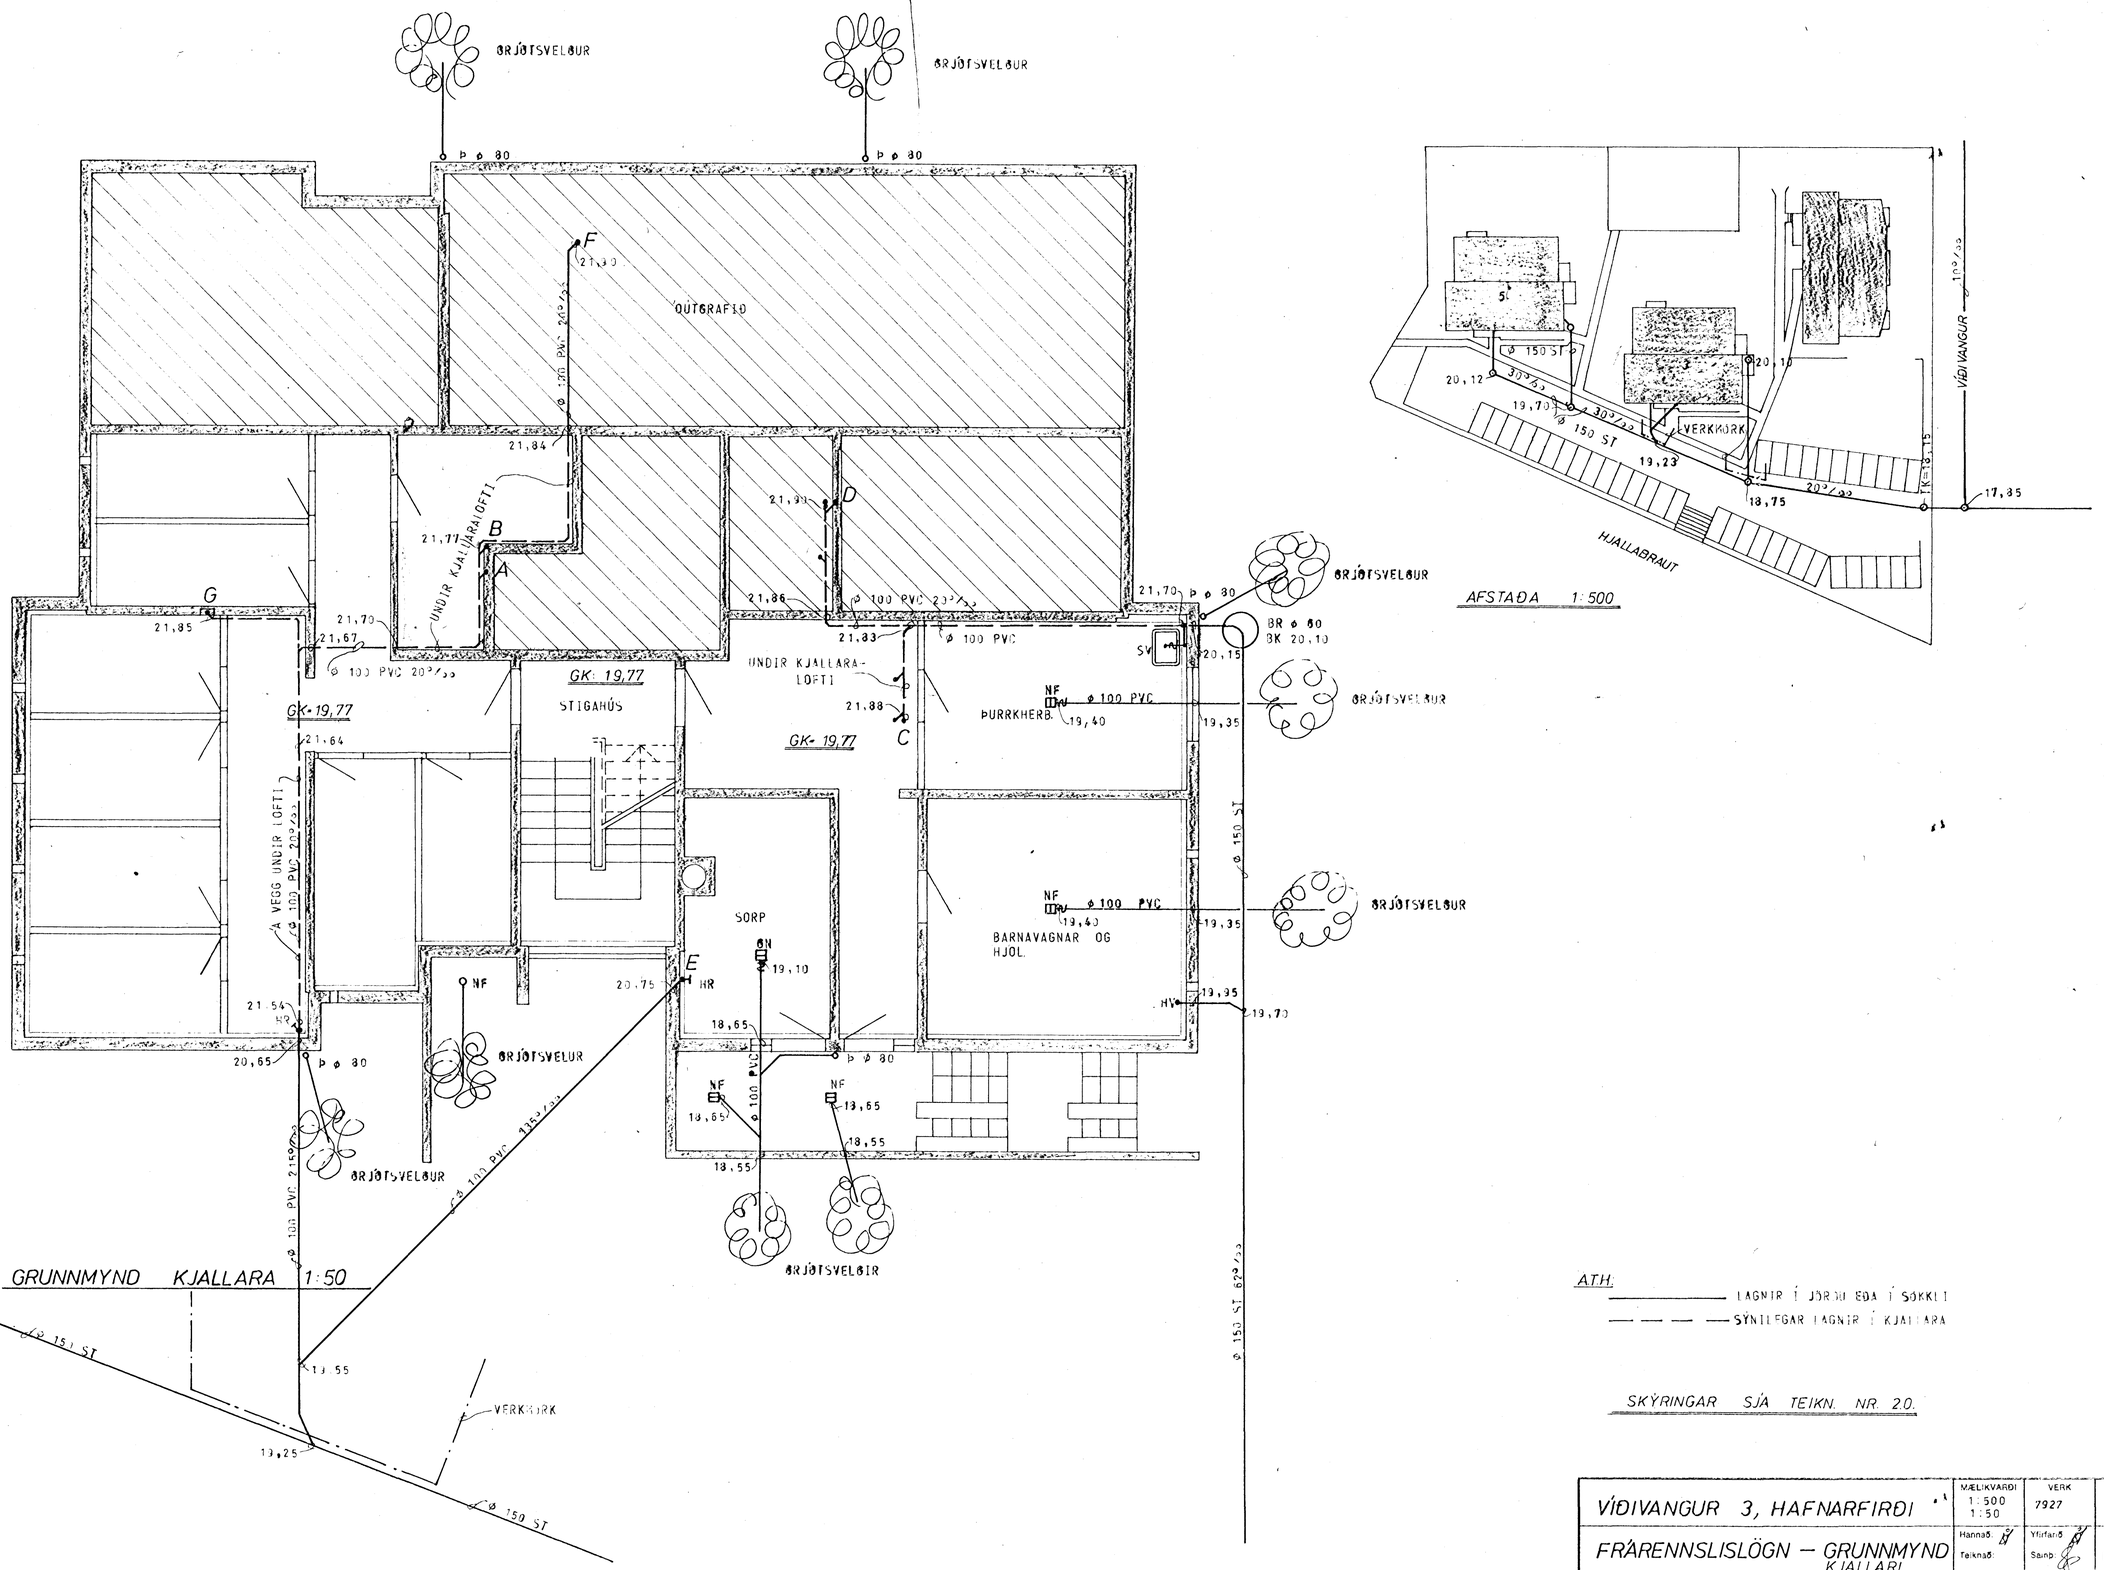

ATH.

——— LAGNIR Í JÖRÐU EÐA Í SÖKKLI

— — — — SÝNILEGAR LAGNIR Í KJALLARA

SKÝRINGAR SJÁ TEIKN. NR. 2.0.

VÍÐIVANGUR 3, HAFNARFIRÐI	MÆLIKVARÐI 1:500 1:50	VERK 7927	TEIKN NR 2.1.
FRÁRENNSLISLÖGN — GRUNNMYND KJALLARI	Hannað Teiknað	Yfirfarið Samþ	DAGS FEB. '80
JÓHANN GUNNAR BERGÞÓRSSON VERKFR MVFÍ STRANDGÖTU 11 — HAFNARFIRÐI — SÍMI 53315	BREYTT		