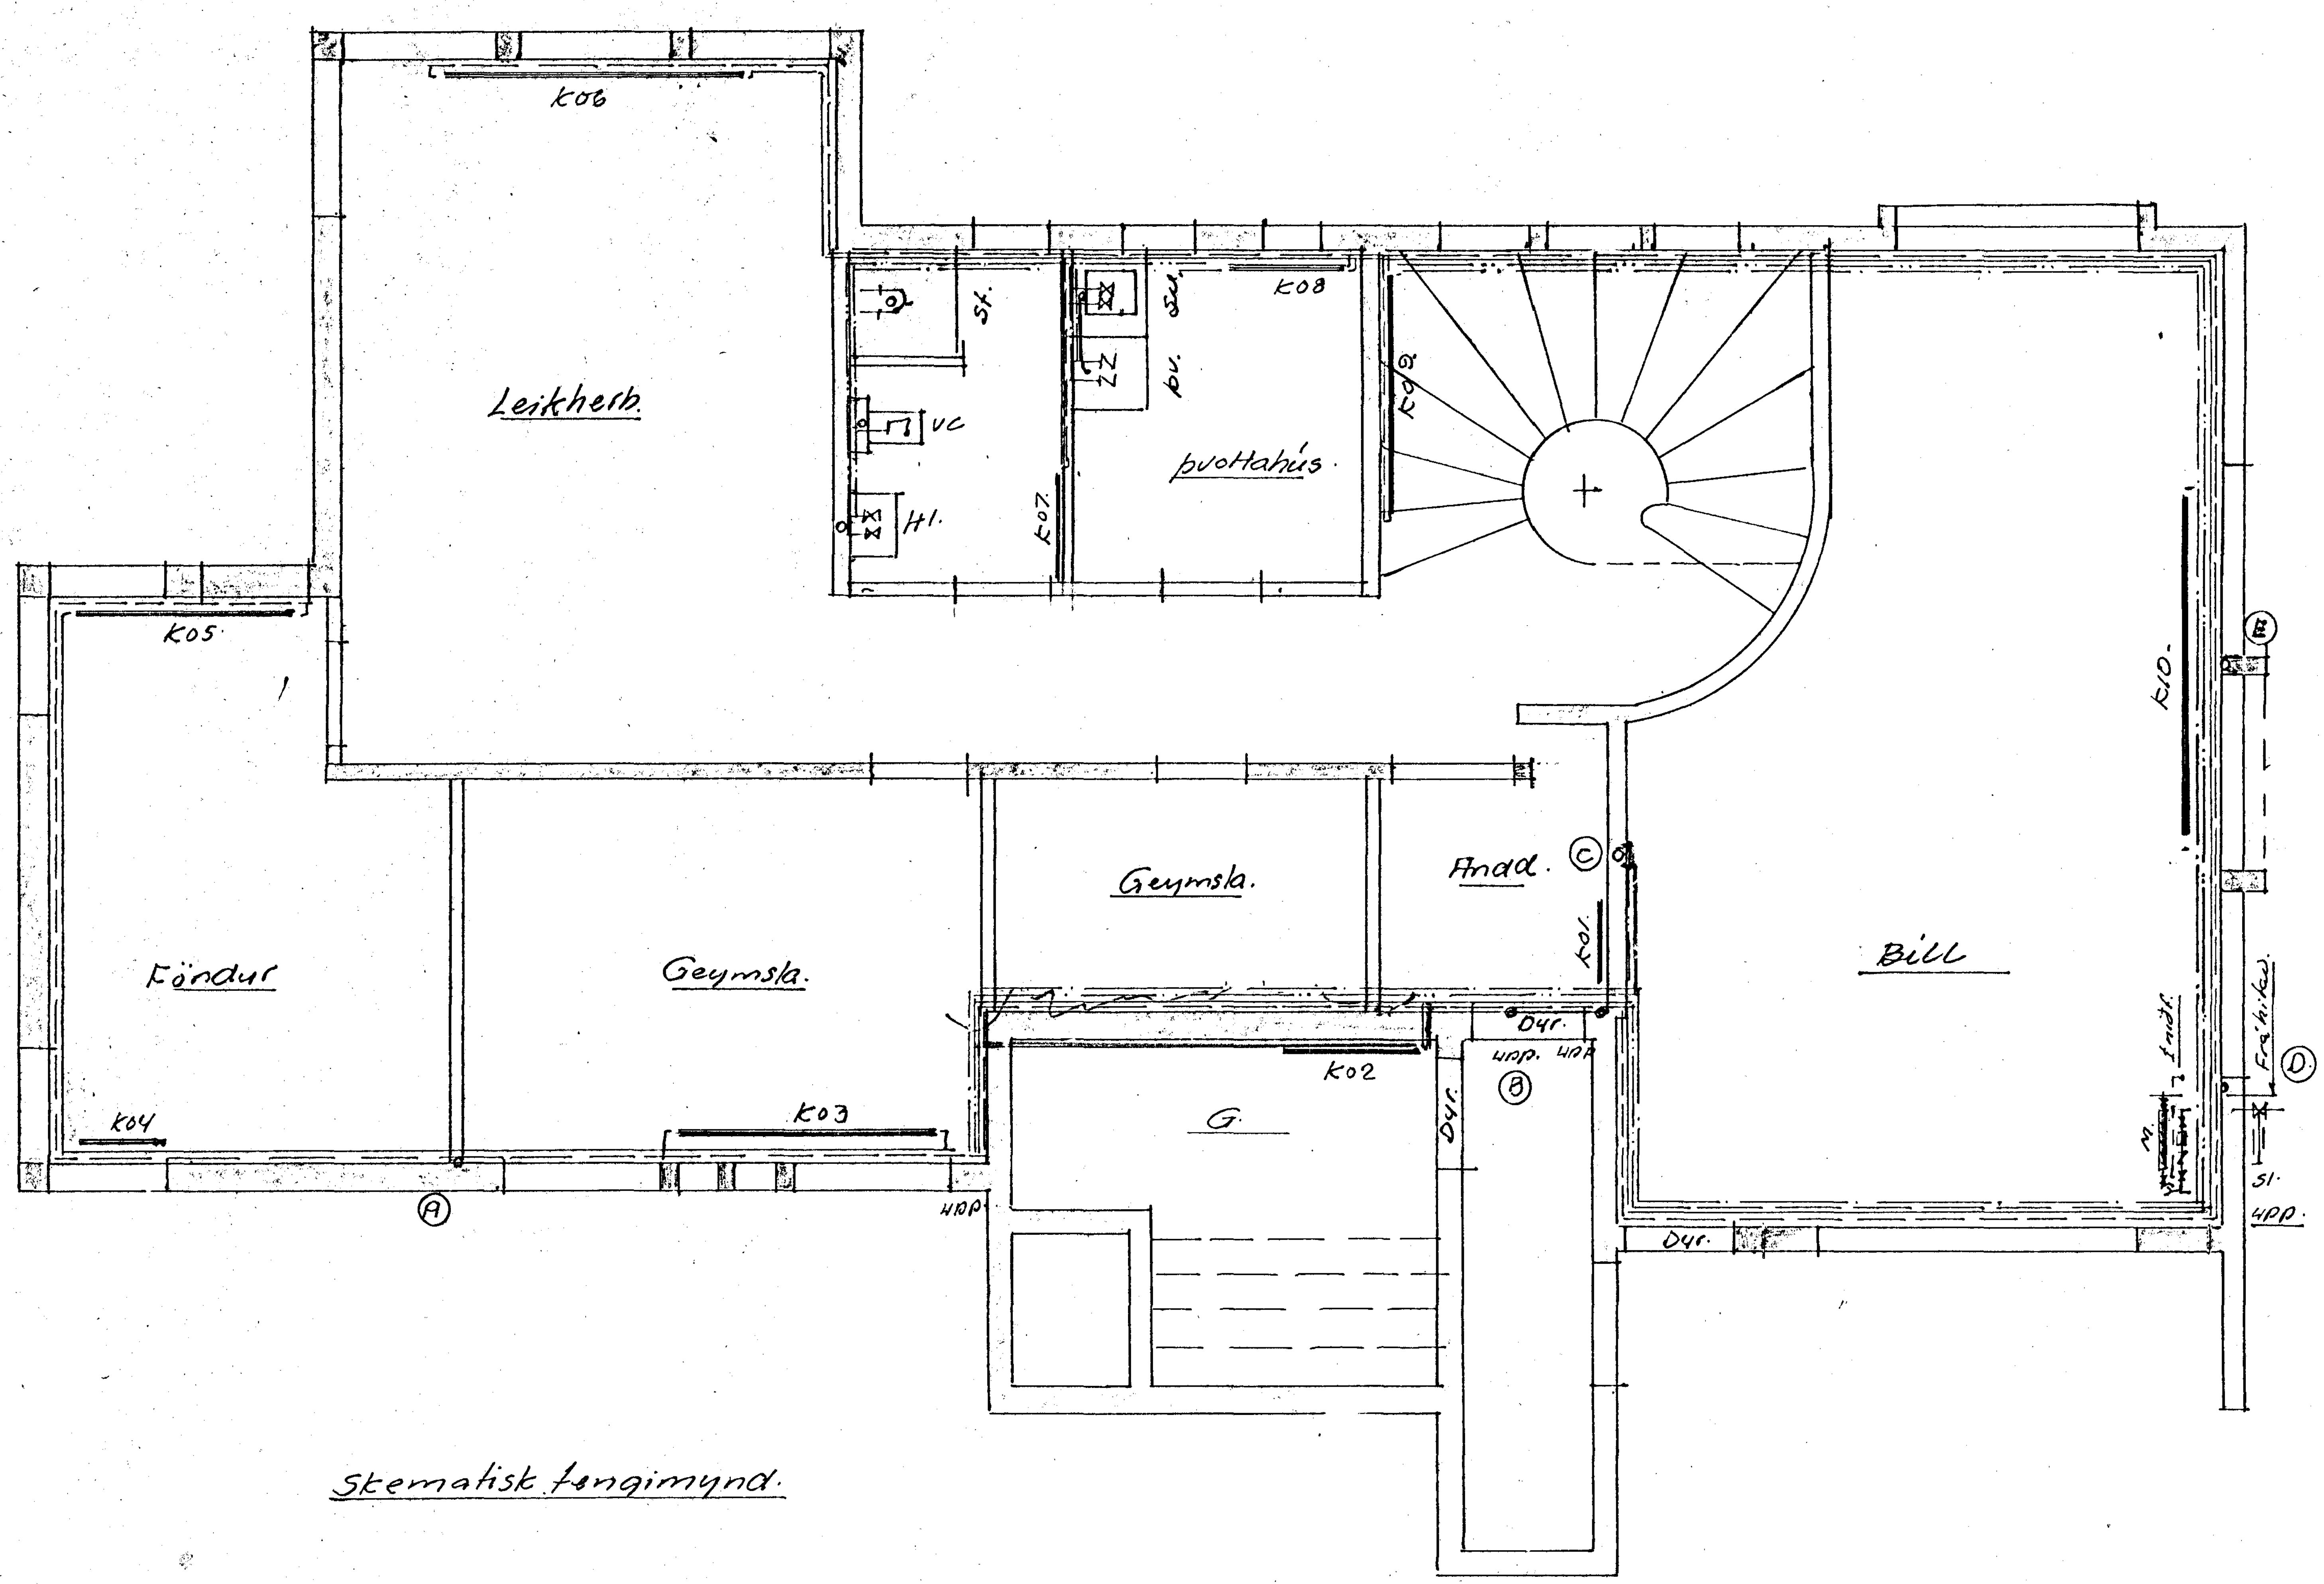

Skýringar.

Neyzluvatnspípur.

1) Pípur utanhúss plastpípur, sem liggi á frostfríu dýpi í jöfnu sandlagi og huldar sandi.

2) Pípur og fittings innanhúss galvaniserað.

3) Pípur og fittings vefjist með sisalpappa eða plastdúk yzt. Einangrist með glerullarhólkum 15 mm (3/8"; 1/2" í 3/4" pípur) en stærri með 20 mm hólkum. Kaldar pípur skal auk þess vefja með sisal- eða plastdúk innst (næst röri).

4) Milli útveggjar og vatnsins pípna komi minnst 12 mm plasteinangrun á vegg.

5) Einangra má pípur á innveggjum með 10 mm glerullarmottum, ef nauðsyn krefst og síðan vafðar sem áður.

6) Efni og frágangur lagna fylgi í öllu reglum um neyzluvatnslagnir í Hf.

Hitalagnir.

Frágangur sem á heitum neyzluv. lögnum. Notaðar venjul. svartar miðstöðvarpípur sem leggist þannig, að þær geti þanizt óhindrað. Fráq. fylgi í öllu reglum Hafnarfj. kaupst. um hitalagnir.

Fallrör.

Fallrör séu polypropylen plaströr. Rörin séu vafin 10 mm glerullarmottum og plastdúk eða sisalpappa yzt.

Skematisk tengimynd.

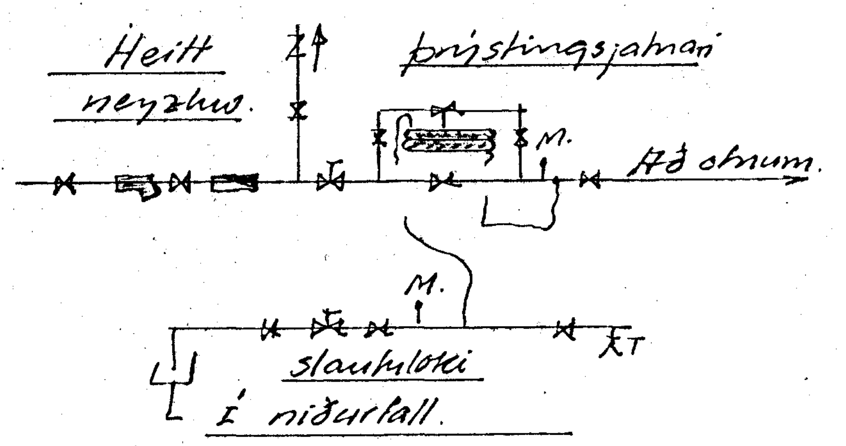

———.——— Kaldar neyzluvp.

———..——— Heitar neyzluvp.

————— Pípur að ofnum

— — — — Pípur frá ofnum.

Benedikt B. Sigurðsson		
Víðivangur nr. 4: Hf.		
M.	1:50 1:500	Vatns-hita-skolplögn. Staðs. tækja
D.	okt. '78	Grunnmynd. kjallara.
Nr.	2. Bl.	Ben. B. Sigurðsson.