
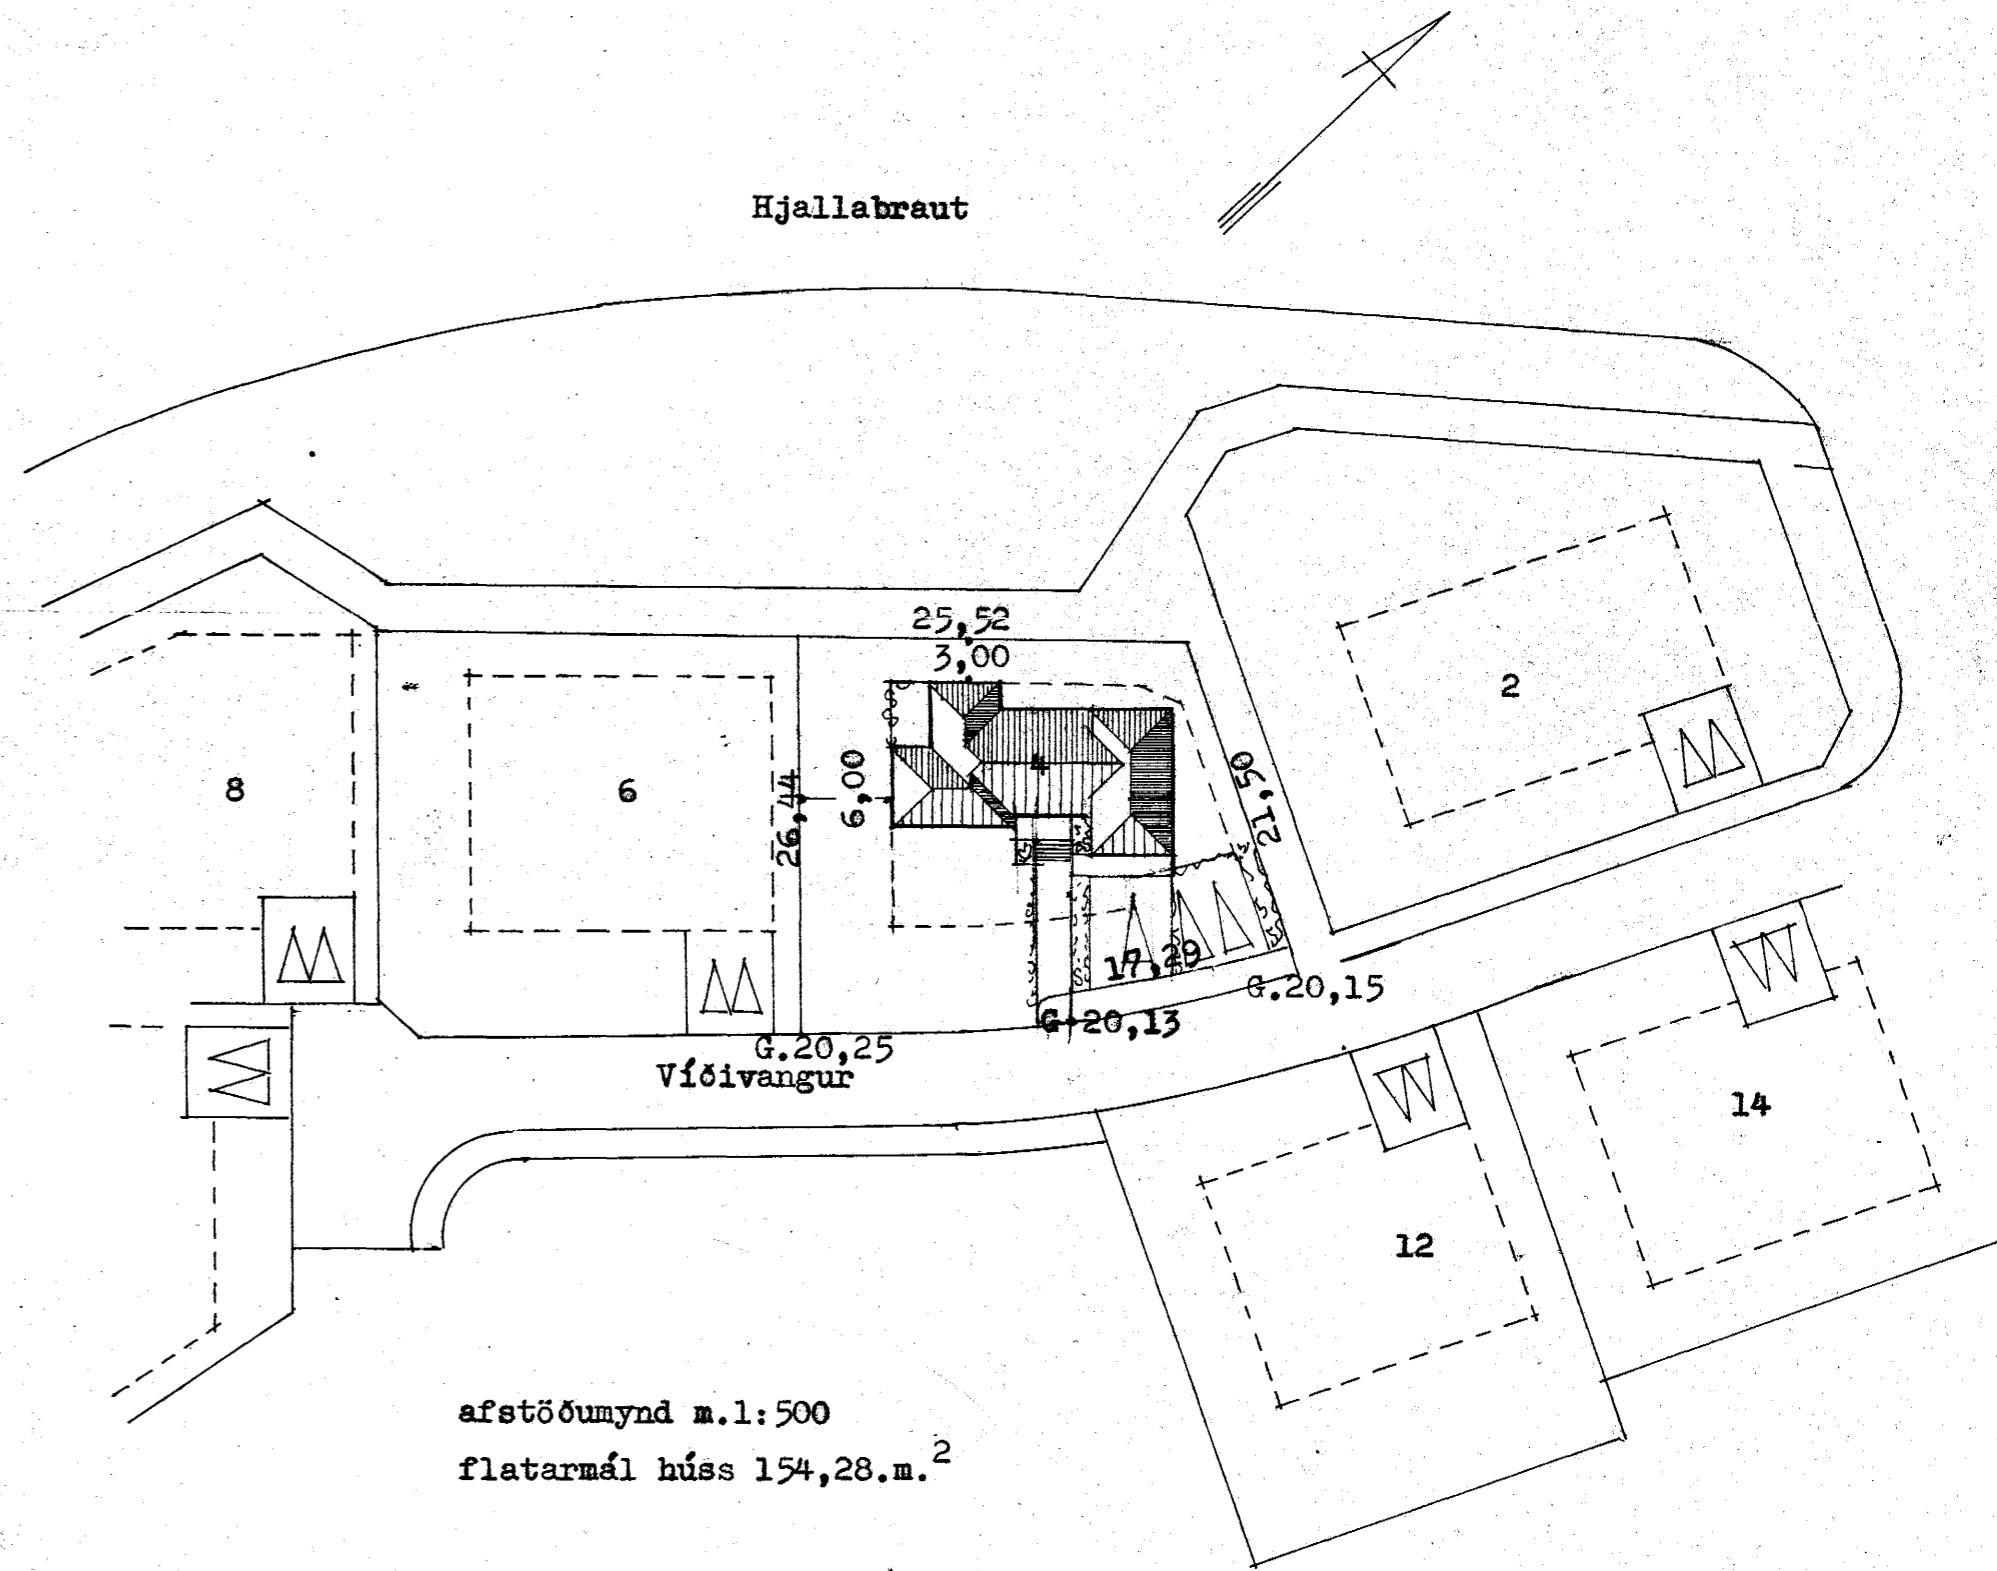


Samþykkt á fundi bygginga-
nefndar þ. 10/6 1977
BYGGINGAFULLTRÚÐIN
Í HAFNAFIRÐI
[Signature]

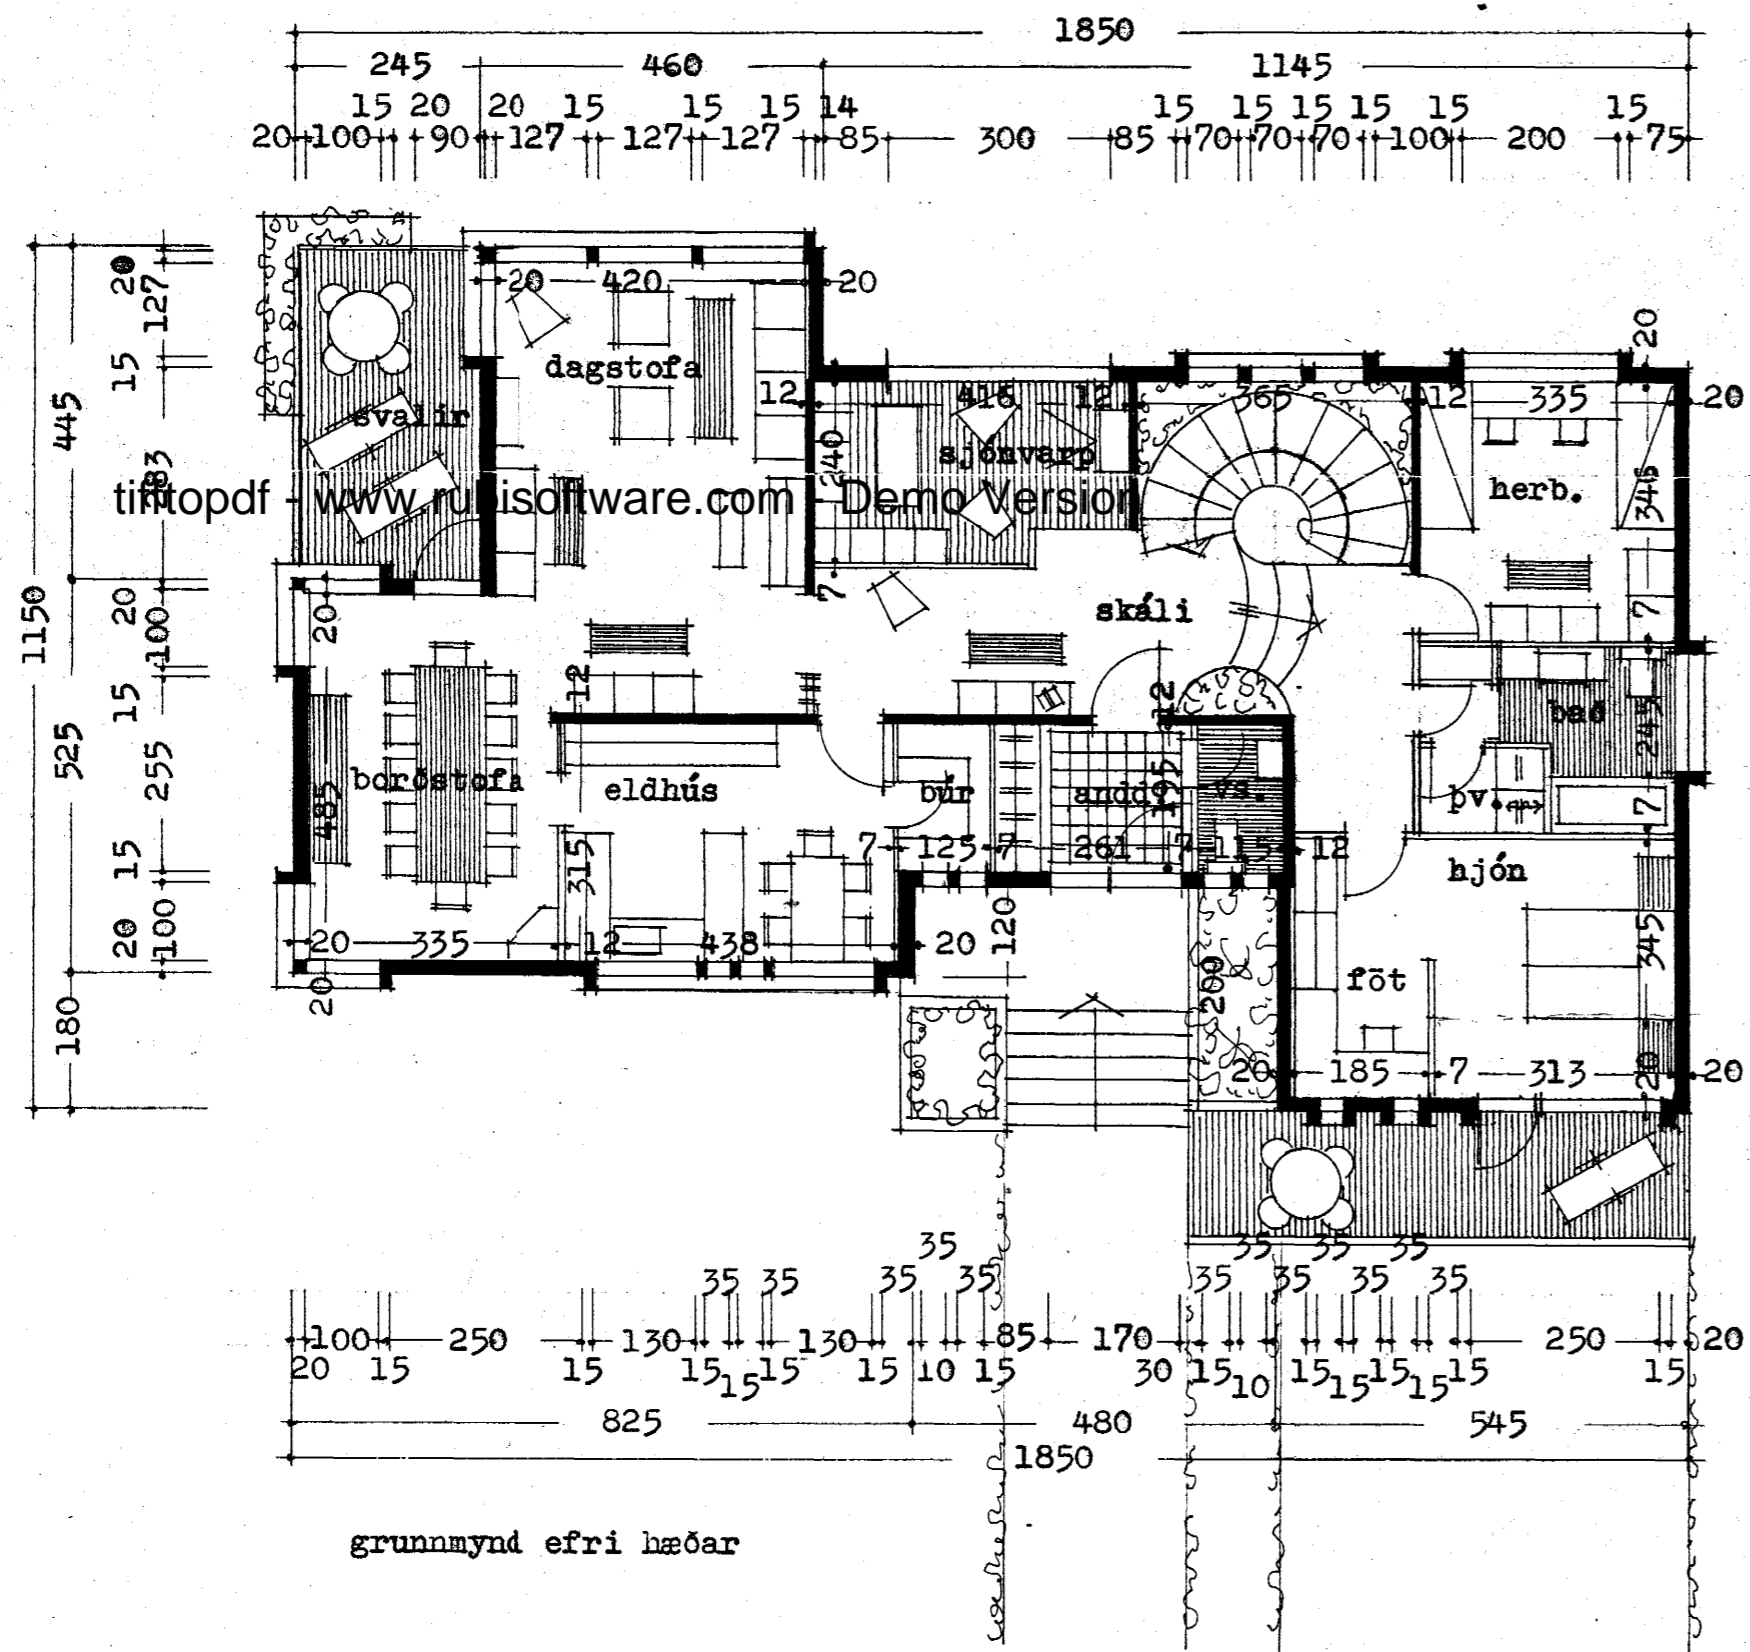

Reykjavík 1 júní 1977

[Signature]
Gjartan Sveinsson