
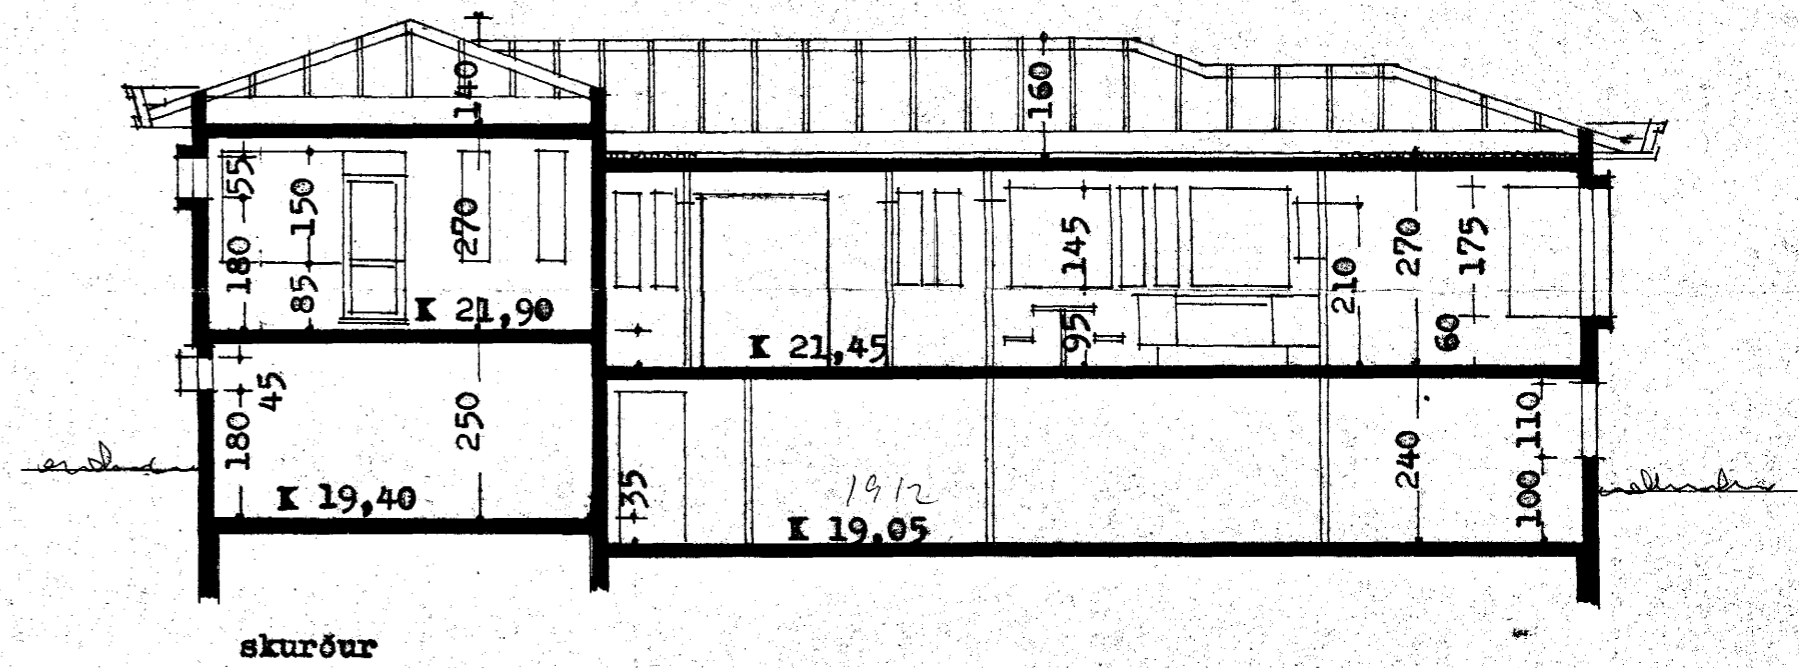


Samþykkt á fundi bygginga-
nefndar þ. 15/6 1977
BYGGINGAFULLTRÚINN
I HAFNARFIRÐI
S. Hjartarson

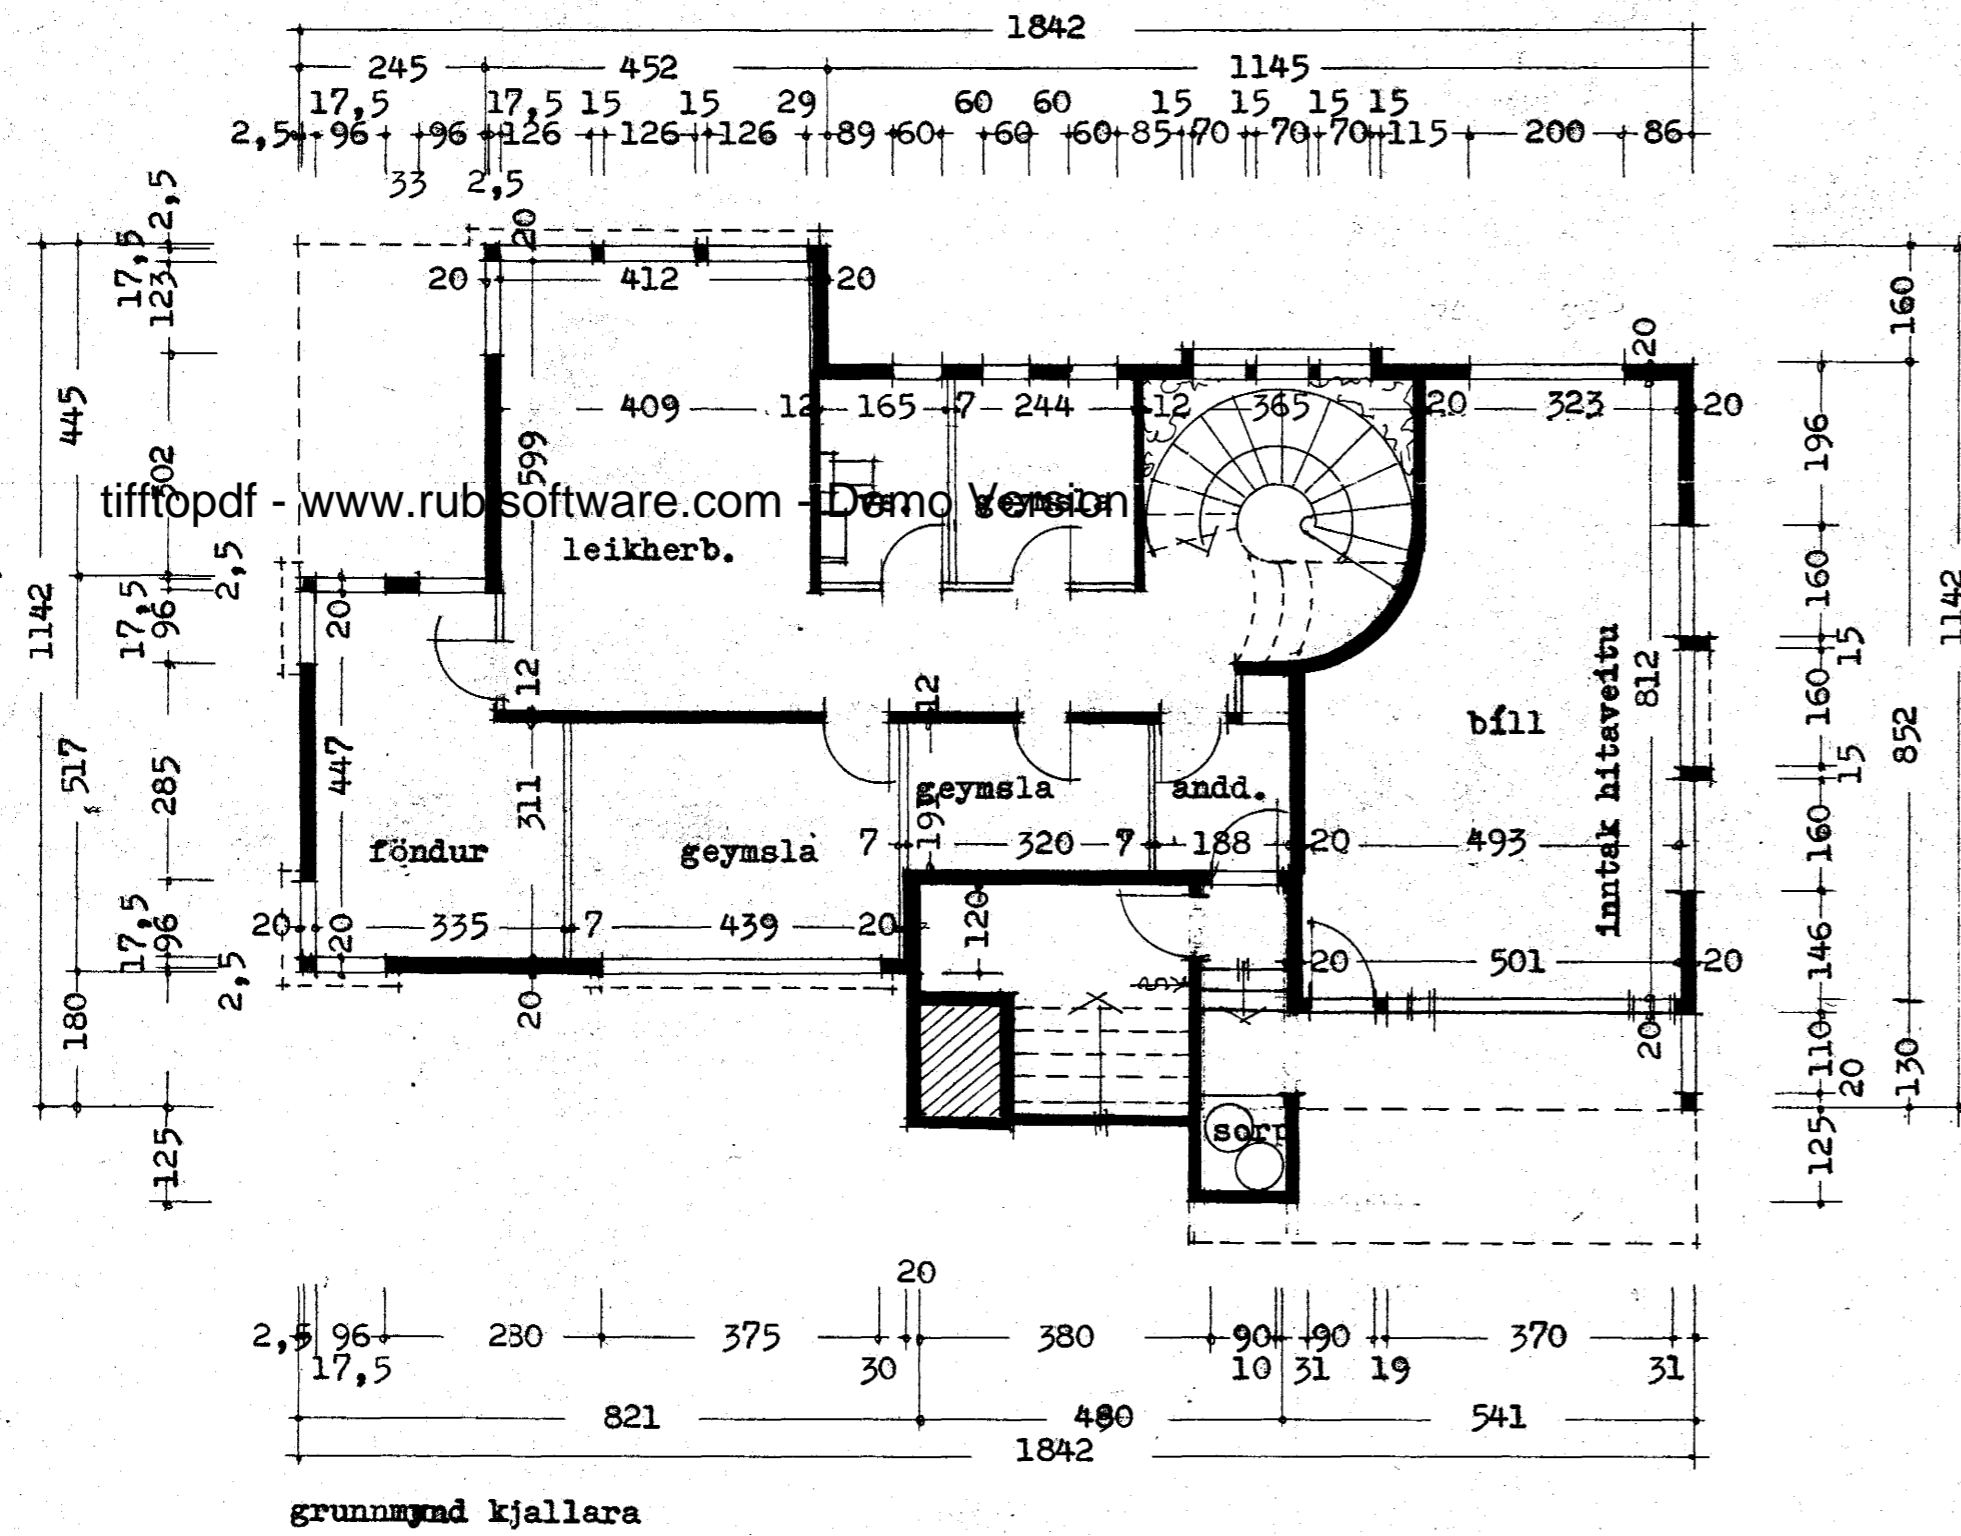

Reykjavík í júní 1977

S. Hjartarson