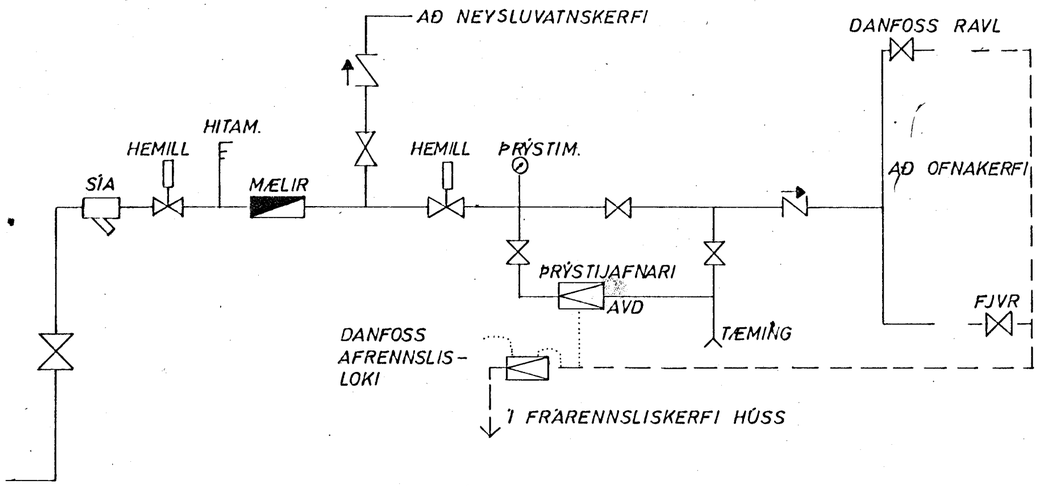

TENGIMYND HITAVEITU

OFNASKRÁ $\triangle T = 40°\ C$

NR.	HITATAP KCAL/T.	MESTA LENGD	MESTA HÆÐ	TENGI	OFN -
1.1	2160	300	75		
1.3	645	100	75		
1.4.	1060	70	75		
1.5	1870	270	65		
1.6	270	70	75		
1.7	245	50	75		
1.9	525	120	65		
1.10	525	120	65		
1.11	885	250	65		
2.1	840	110	75		
2.2	755	110	75		
2.3	635	50	75		
2.4	810	160	75		
2.5A 2.5B }	3340 {	160 330	45 45		
2.7	535	60	75		
2.9	920	110	75		
2.10	1545	190	75		
2.11	1550	190	75		
2.12	1340	190	75		

ATH:
ÁÐUR EN GENGIÐ VERÐUR FRÁ OFNAPÖNTUNUM SKULUM HÚSEIGENDUR OG ARKITEKT ATHUGA STÆRÐIR OG STAÐSETNINGU OFNA.

HAFNARFJARÐARBÆR
28. maí 1979
BYGGINGAFULLTRÚINN

VÍÐIVANGUR 6, HAFNARFIRÐI	MÆLIKVARÐI ~	VERK 7812.	TEIKN NR 3.3
TENGIMYND HITAVEITU	Hannað: Teiknað: BMS	Yfirfarið: Samþ:	DAGS MARS '79.
JÓHANN GUNNAR BERGÞÓRSSON VERKFR MVFÍ STRANDGÖTU 11 — HAFNARFIRÐI — SÍMI 53315	BREYTT		