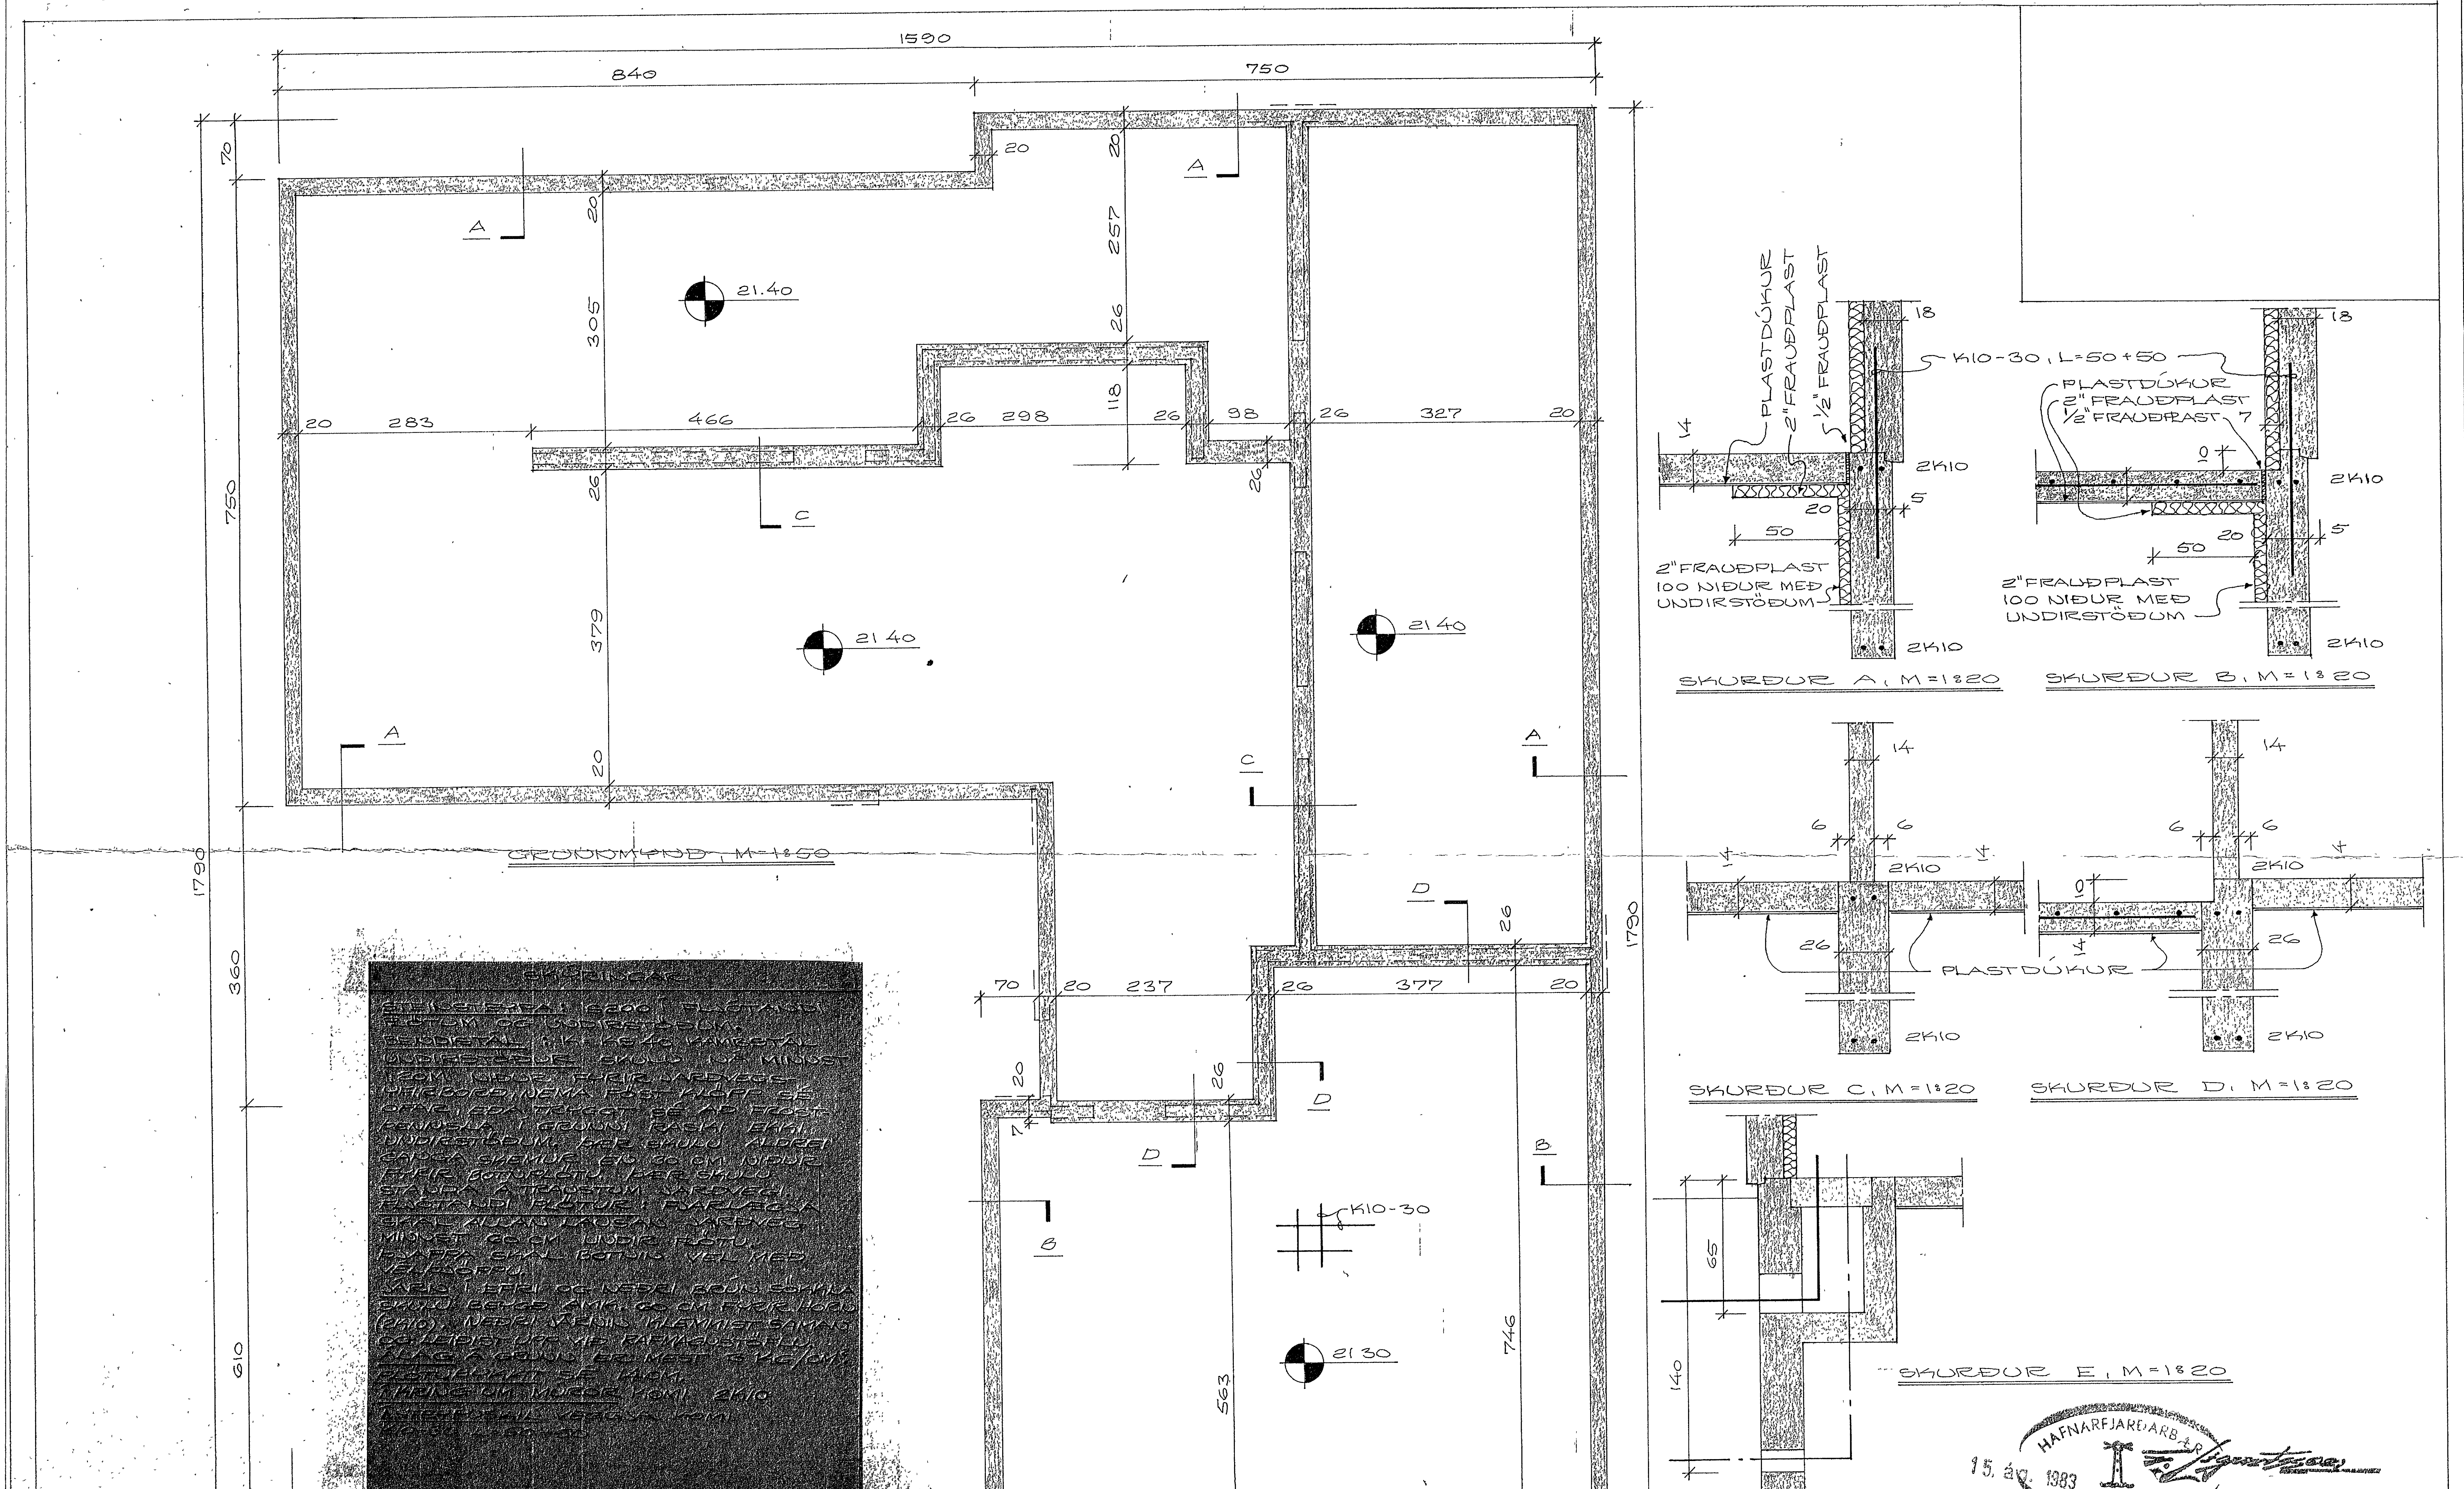

VÍÐIVANGUR NR. 7

HAFNARFIRÐI Í ÁGÚST 1983
ARNARHRAUNI 47, 50587

UNDIRSTÖÐUR

3