



- FRAMRENUSLI AÐ OFNUM
- - - FRÁRENUSLI FRÁ OFNUM
- HEITT NEYSLUVATN
- REKJILOKI
- EINSTREYMISSLOKI
- SÍA-DANFOSS FV.
- HEMILL
- VÁTUSMÆLIR
- STILLIHANSI
- ÖRYGGISLOKI
- HITAMÆLIR
- BRÝSTIMÆLIR
- TÆMINGARLOKI
- SJÁLFRÁUR LOKI DANFOSS AVD-DA
- SJÁLFRÁUR LOKI DANFOSS AVD-RA
- BRÝSTIMUNDARI EF MED ÞARF

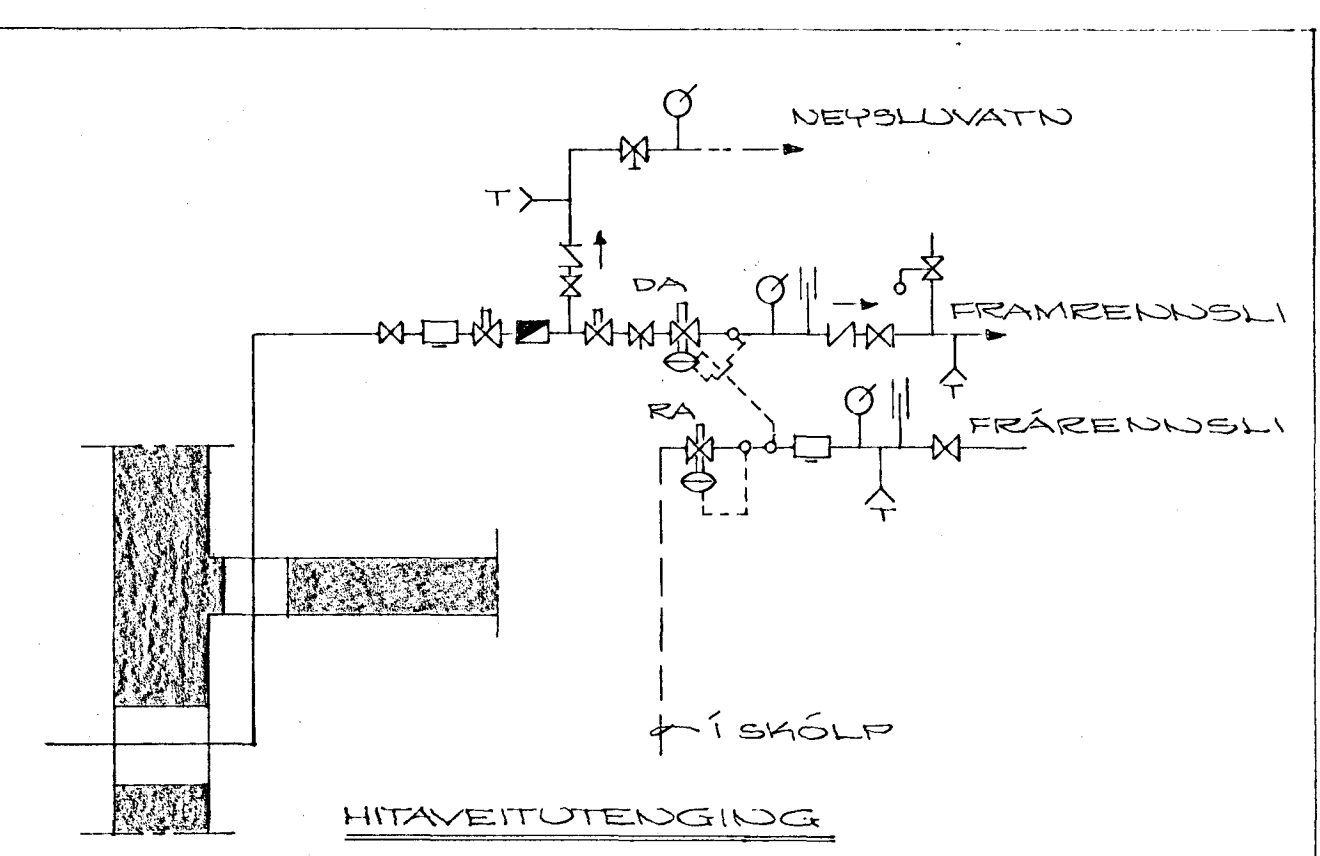


RÚMMYND

OFNASKRÁ			
OFN NR	AFKOST KCAL/T	PANEL-OFNAR	STÚTAR
1.1	1896	3P 740 x 1520	φ15 CD
1.2	2573	P 930 x 3600	φ15 AB
1.3	848	2P 740 x 960	φ10 AB
1.4	780	2P 740 x 800	φ10 CD
1.5	1224	2P 740 x 1440	φ10 CD
1.6	837	2P 740 x 960	φ10 CD
1.7	1395	2P 740 x 1520	φ15 CD
1.8	2000	4P 440 x 2320	φ15 AB
1.9	2000	4P 440 x 2320	φ15 AB
1.10	2000	4P 440 x 400	φ15 AB
1.11	620	4P 740 x 1040	φ10 CD
1.12	208	P 740 x 400	φ10 CD
1.13	550	P 740 x 1040	φ10 CD
1.14	981	2P 740 x 1120	φ10 AB

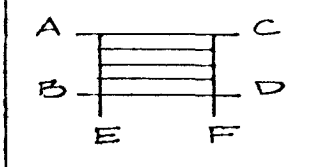

RÍPUR SÉU VENJULEGAR SVARTAR MIÐSTÖÐVAR-RÍPUR. RÍPUR SKAL EINAUGRA MED 2 CM GLERULLARHÖLÐUM. OFNAKERFIÐ SKAL BRÝSTIREYND A VÍÐ 6 KG/CM² BRÝSTING Í 24 TÍMA. BRÝSTING SKAL MÆLA VÍÐ IUNTAÐ. LOKAR SÉU DANFOSS FJVR FRÁRENUSLISLOKAR MED AFTÖPPUM. LOFTSÁRUFUR SÉU A ÖLLUM OFNUM. EFÐI OG VÍÐVA SÉ Í SAMRÆMI VÍÐ REGLUGERÐ UM HITALAGNIR Í REYKJAVÍK.

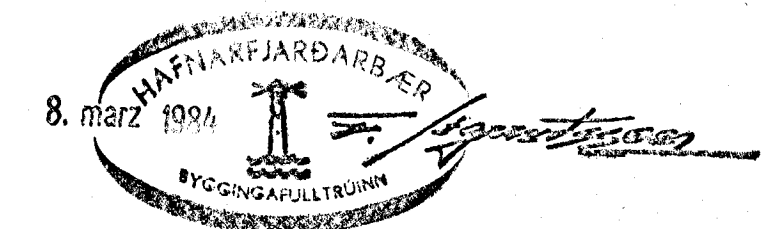

VÍÐVANGUR NR. 7
 HAFNARFIRÐI Í FEBRÚAR 1984
 ARNARHRAUNI 47, 50587
 HITAKERFI - RÚMMYND
Agna Magnúsdóttir