

Víðivangur 9 Hafnarfirði

Geymsla



GH = 20,38

Bílgæmsla

grjótsvalgur

Arstæðimynd MKV 1:500

GH = 21,70

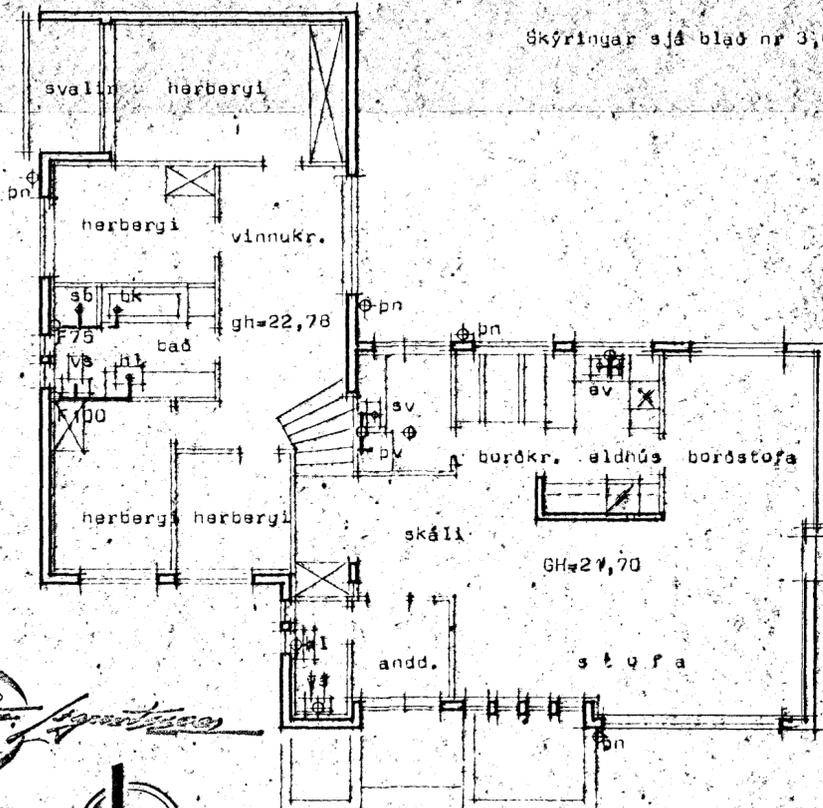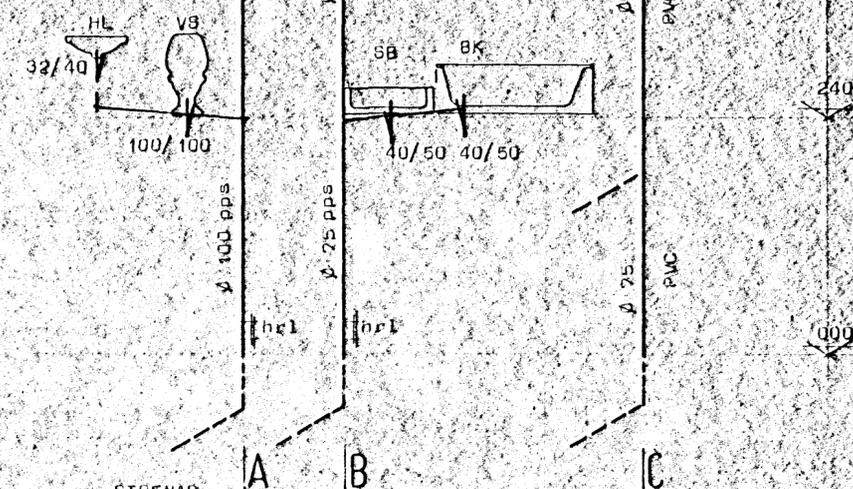

STADALHÚS TEIKNISTOFA Síðumúla 31 Sími 83141

VERKEFNI Frárennislíðanir	DAGS. 1983	VERK NR
Víðivangur 9 Hafnarfirði	MKV. 1:50 1:100	S37
	BR.	
	BLAÐ NR 3.02	

SIGURDUR GUÐMUNDSSON SIGURDUR Þ. KRISTJÁNSSON FTI

TK=19,14