



Grunnmynd, húsagerð A. 1:50

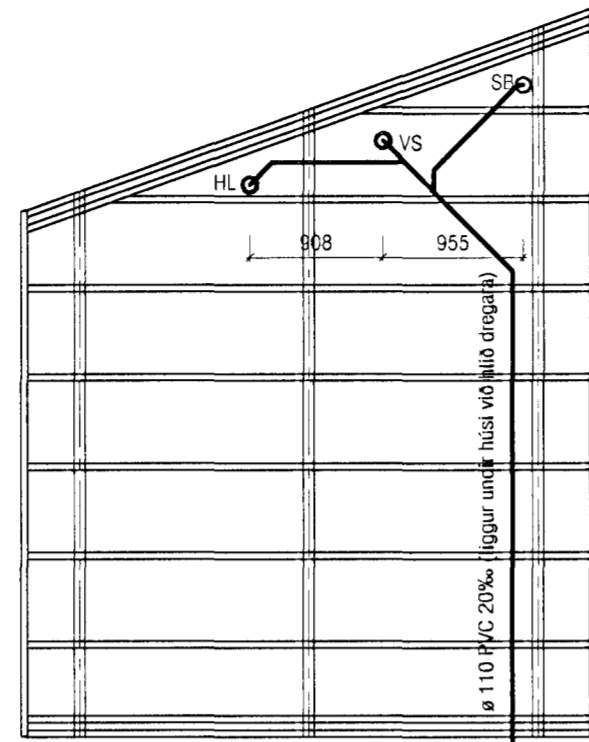

Grunnmynd, húsagerð B. 1:50

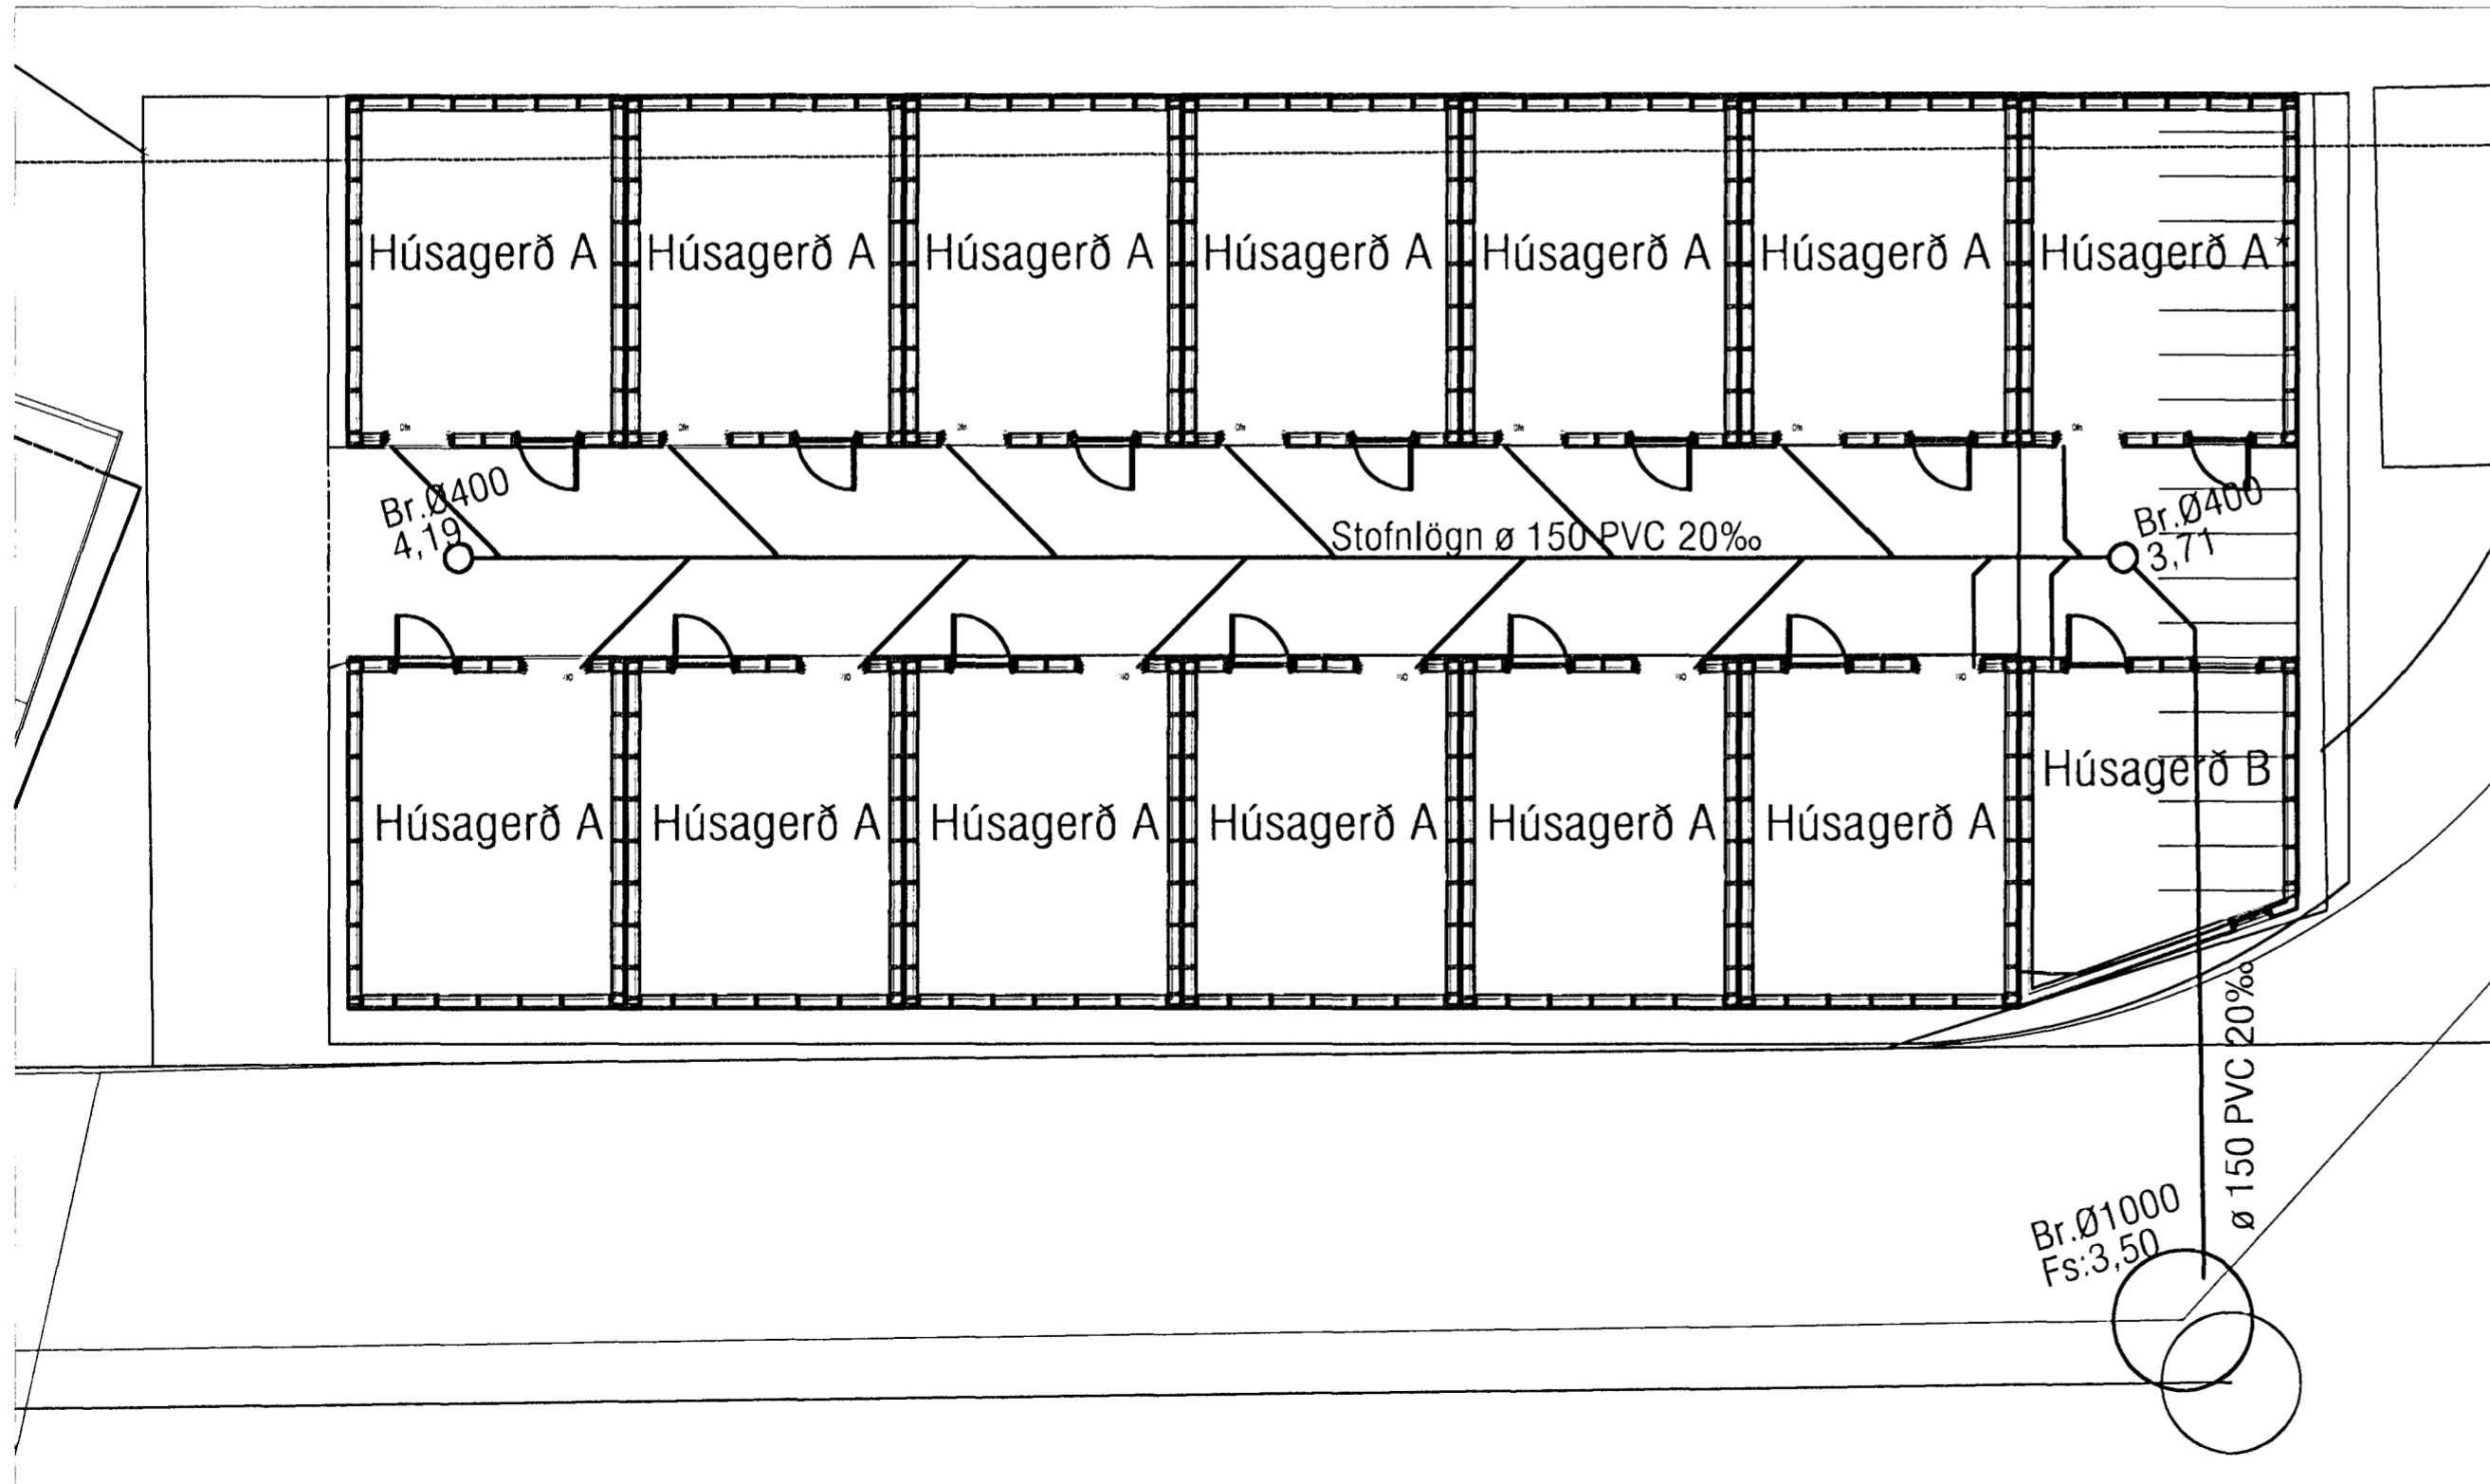


Yfirlitsmynd 1:100

Samþykkt þann

01. Júní 2012

Byggingafulltrúinn í Hafnarfirði  
F.H. Hröifur S. Gunnlaugsson

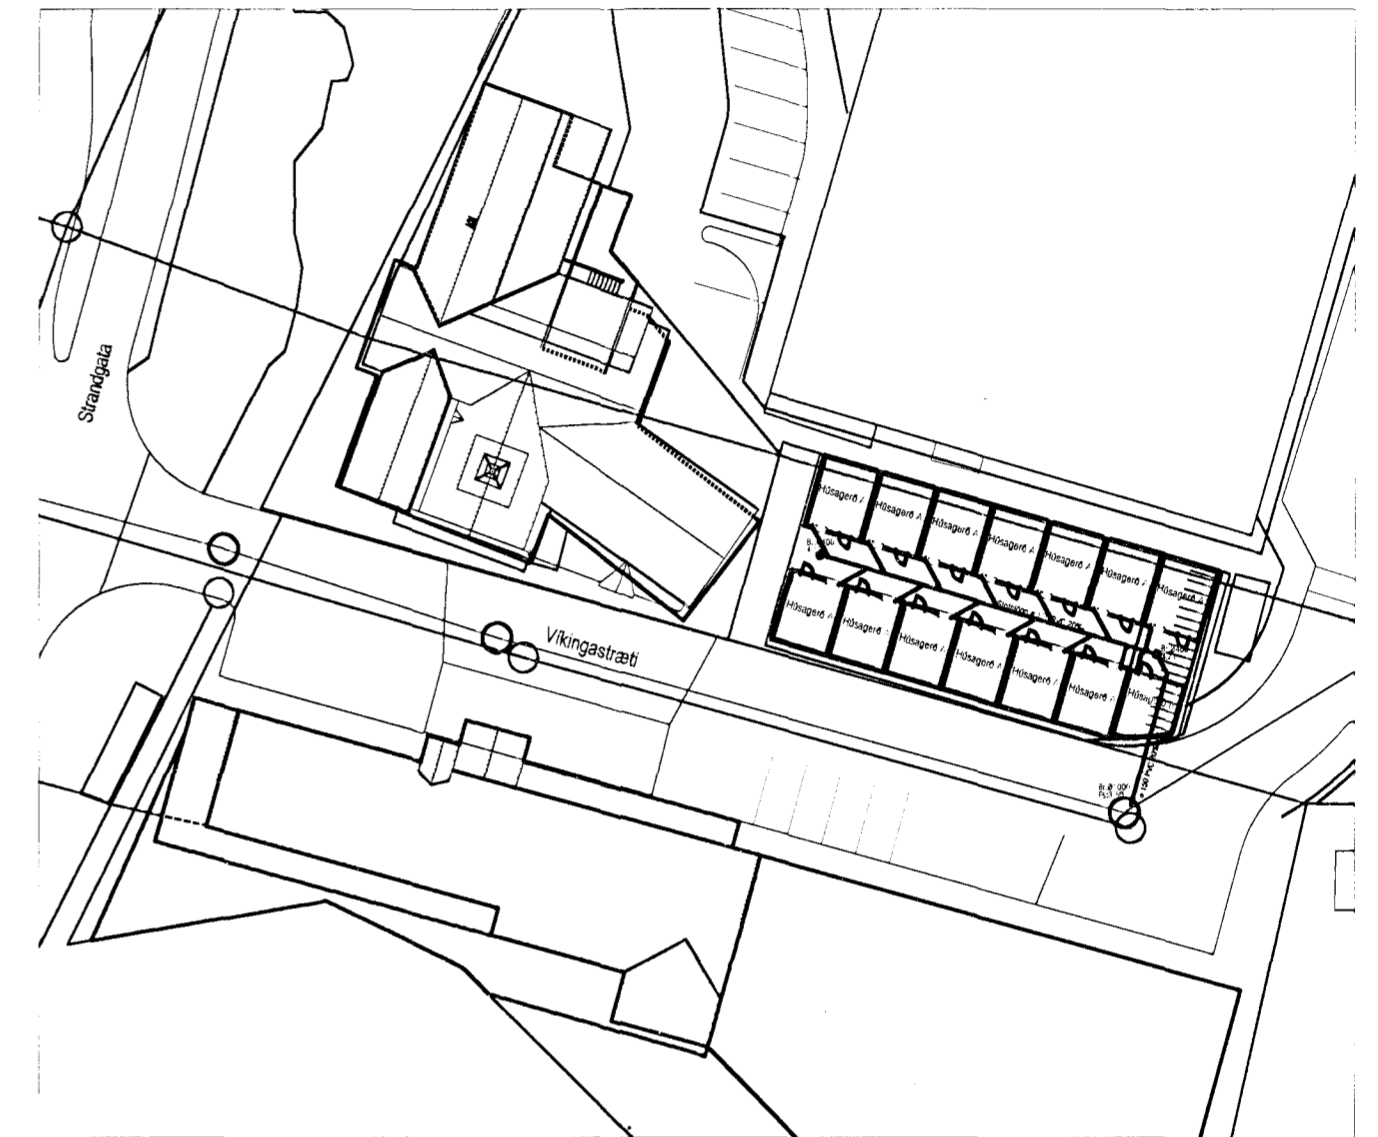

Afstöðumynd. 1:500

ATH!  
Stærð og nákvæm staðsetning á götum fyrir frárennslis-, neysluvatns- og hitalagnir skal ákvarða í samráði við eiganda og pípara.

ÚTI  
ARKITEKTAR  
Jón Þór Þorvaldsson Aí. FSS  
Kt. 021256 7579

<b>VEKTOR</b> - hönnun og ráðgjöf - Hamraborg 11, 200 Kóp., s: 554-6650 / 897-5363		Sigurður Hafsteinsson byggingaæknir/raðgjafi Kt. 030859-7749 sigurh@vektor.is		GISTIHÚS VIÐ FJÖRUKRÁNNA VÍKINGASTRÆTI 3, HAFNARFIRÐI	
Teikn. nr. Samþykkt		Br. Dags.		Grunnlagirnir Grunnmynd	
Hannað		Teiknað		KÁ KÁ	
Dagsetning		Verknr.		Mælikvarði	
27.04. '12		1:50/100/500		L-02	