



Samþykkt þann

01. júní 2012


Byggingeignafulltrúinn / Hafnarfirði
F.h. Hrólfur S. Gunnlaugsson

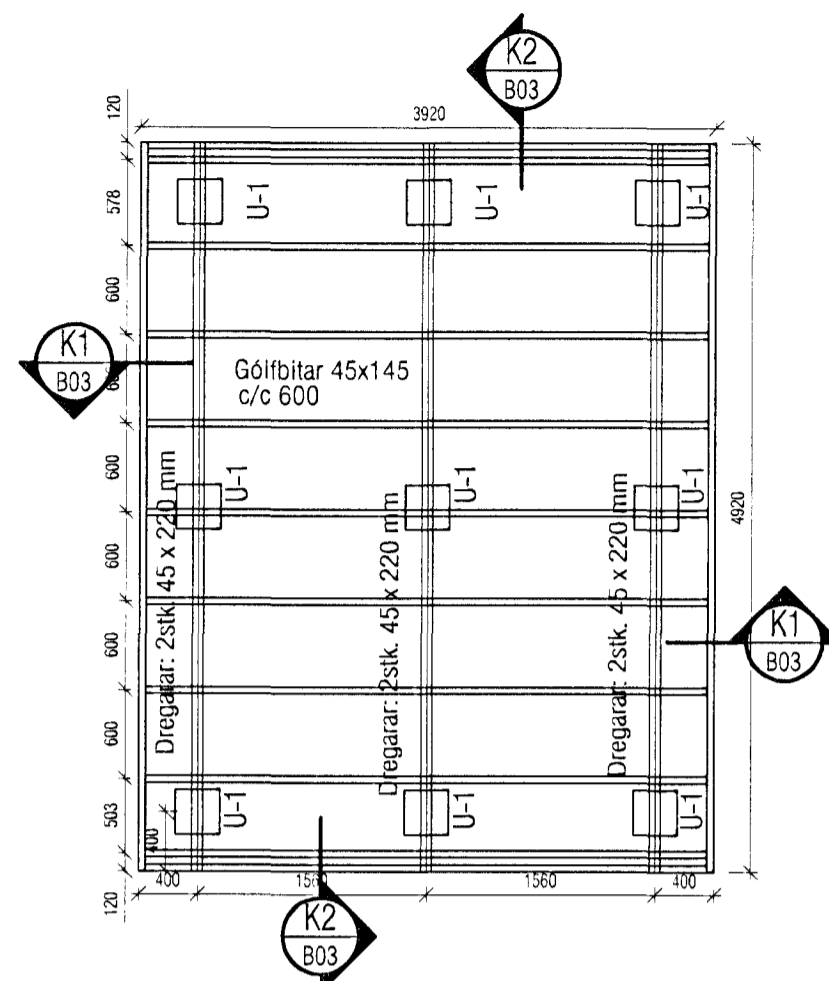


Gólfbitar, grunnmynd 1:50

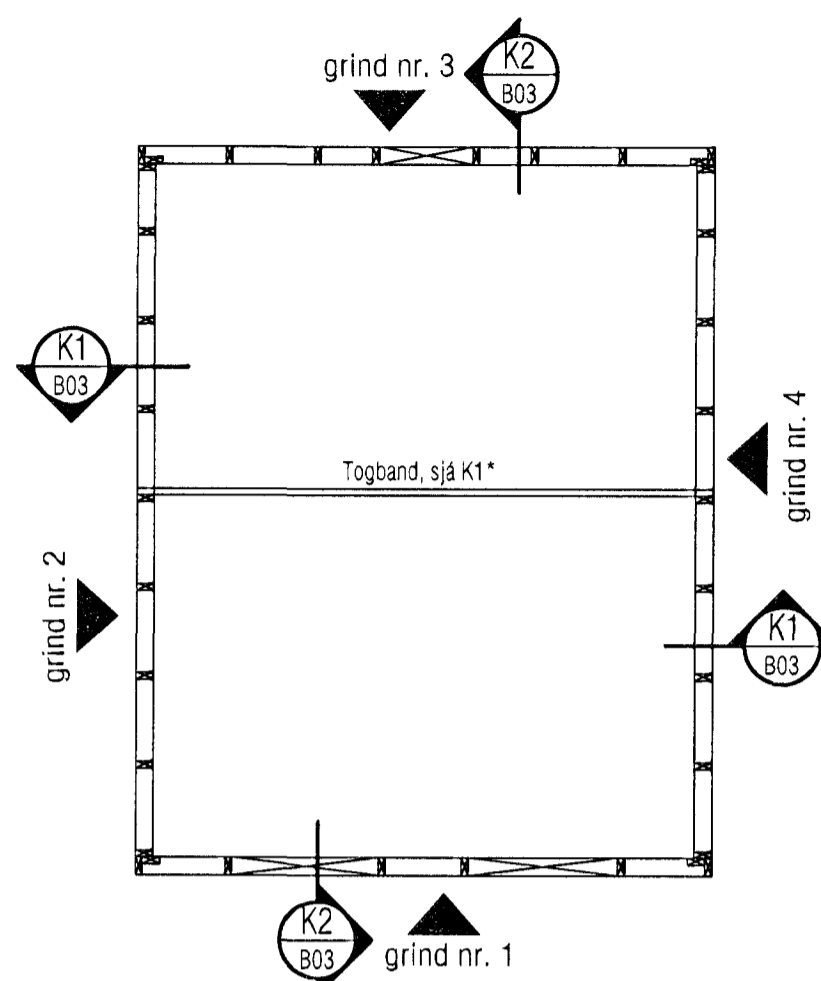

Veggjagrindur, grunnmynd 1:50

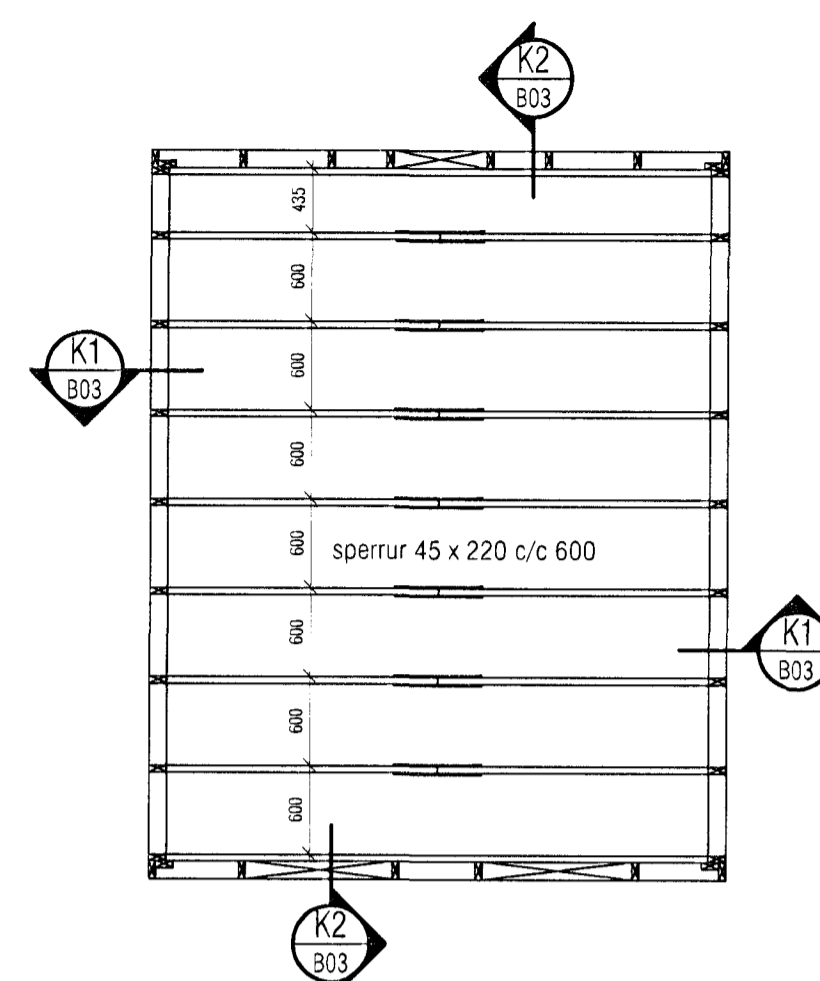


Þakvirki, grunnmynd 1:50

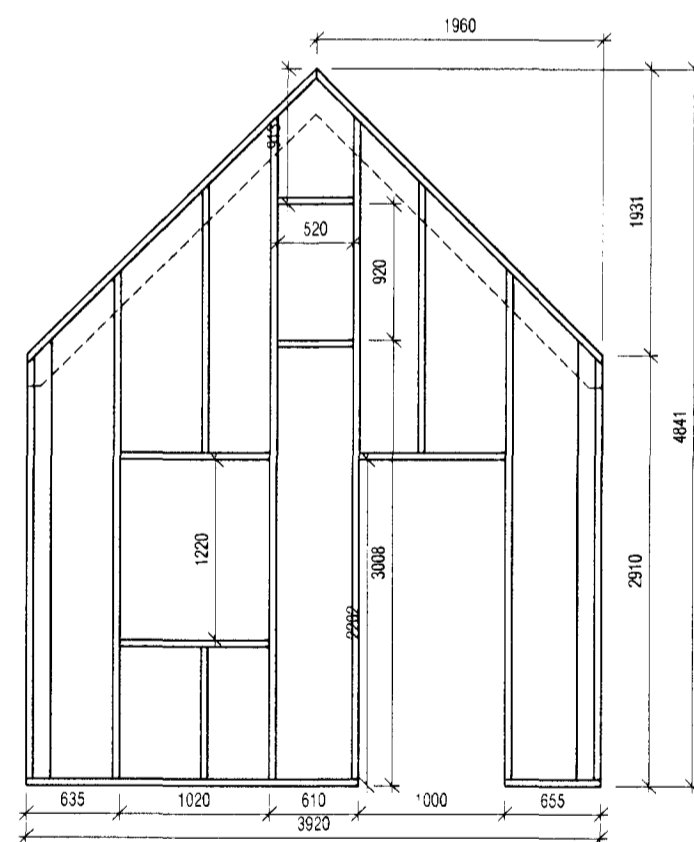


grind nr. 1


Ásýnd veggjagrinda (utan frá), 1:50

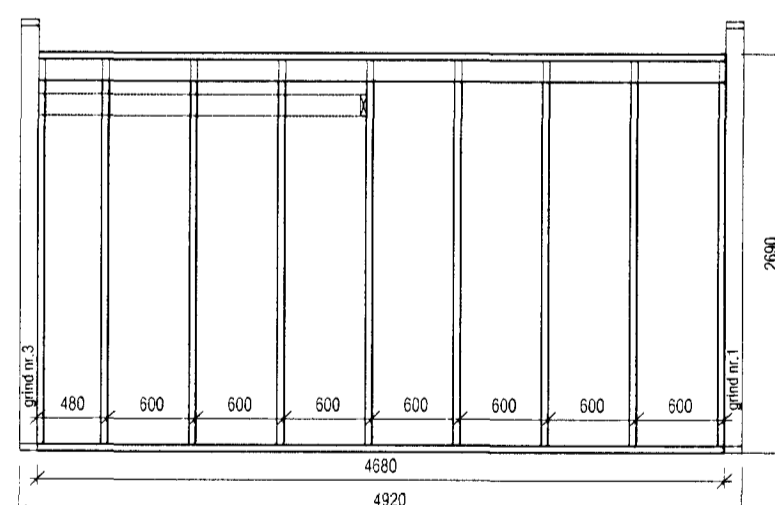

grind nr. 2

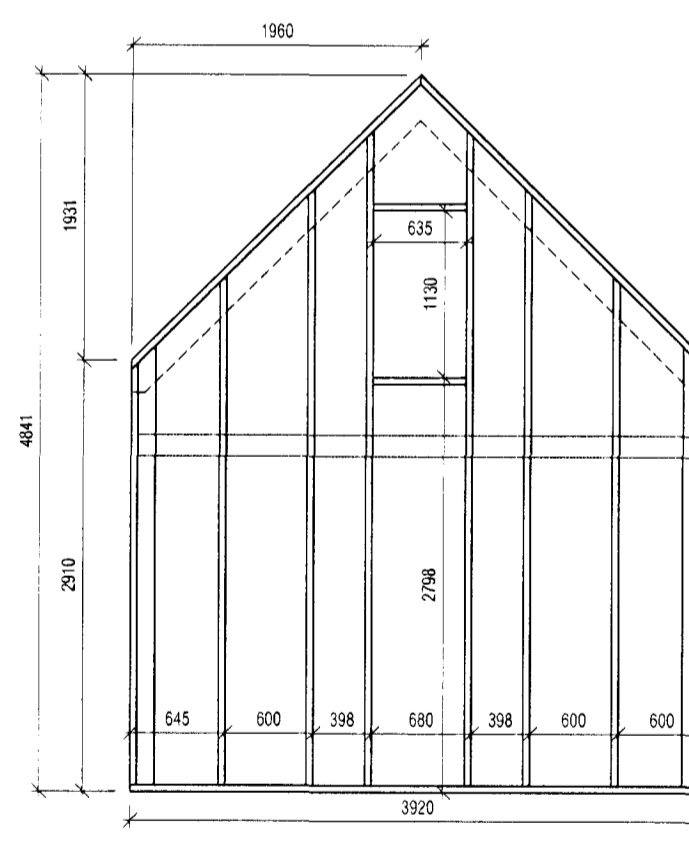

grind nr. 3

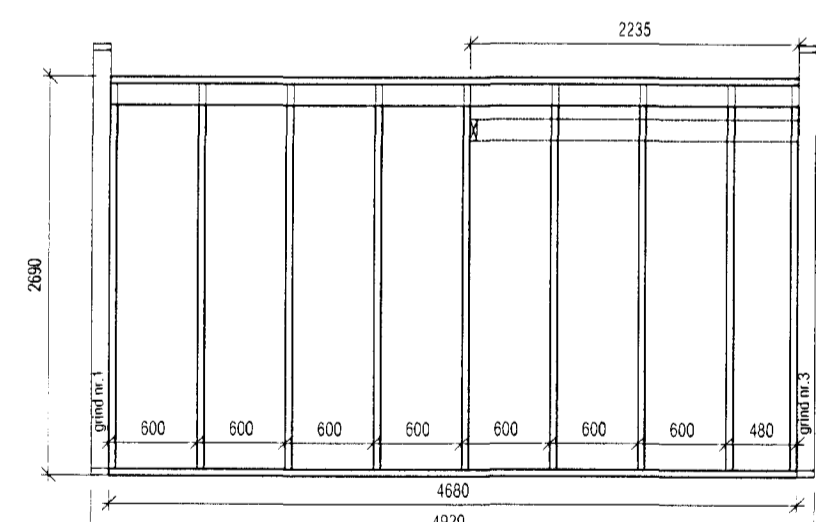

grind nr. 4

SKÝRINGAR:

Allar sperrur eru K18 45 x 220 c/c 600

Um nákvæma stærð og staðsetningu einstakra byggingahluta, sjá nánar á sérteikningum aðalhönnuðar. Allstaðar þar sem tímur og steypa koma saman skal setja tjórupappa á milli.

Sjá nánar lýsingu á teikningu B-01.

UTI INNI
ARKITEKTAR
Jón Þór Þorvaldsson Af, FSSA
Kt. 021256 7579

VEKTOR
-hönnun og ráðgjöf-

Hamraborg 11, 200 Kóp, s: 554-6650 / 897-5363

Telkn. nr. Tilkveðin teikning
Samþykkt

Sigurður Halsteinsson
byggingateiknifráeðingur
Kt. 030859-7749
sigurh@vektor.is

Br. Dags.

GISTIHÚS VIÐ FJÖRUKRÁNN
VÍKINGASTRÆTI 3, HAFNARFIRÐI

Undirstöður, gólf og veggjagr. og þak
Grunnmyndir og ásýnd

Hannað	KÁ	Telknað	KÁ
Dagsetning	10.02.2012	Verk nr.	Mælikvarði
			1:50
		Telkn. nr.	B-02