



TÆKNIRÝMI
3.HÆÐ

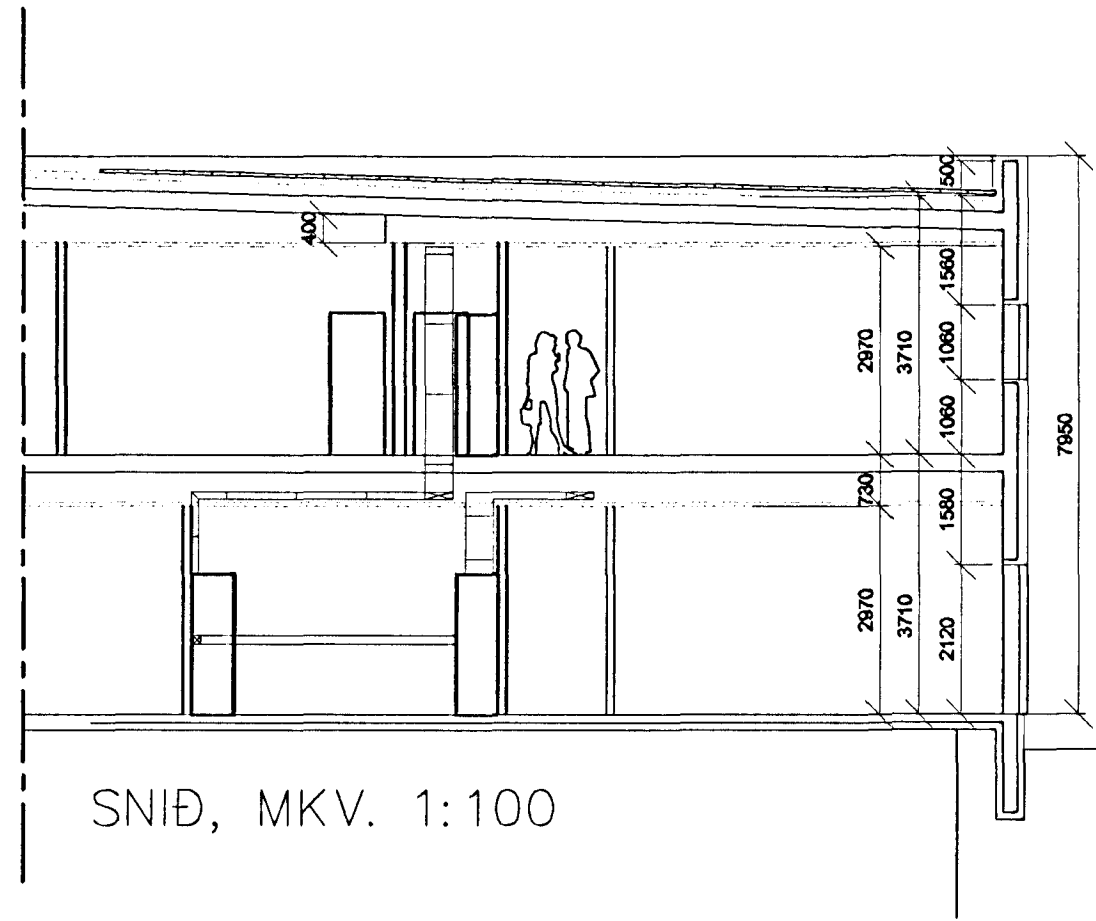


ÞAR SEM TENGLAR, EIB-ROFAR OG SMÁSPENNUTENGLAR ERU, SKULU ÞEIR RAÐAST UPP AF HVORUM ÖÐRUM, EKKI HLIÐ VIÐ HLIÐ.

Skýringar:
Explanations:

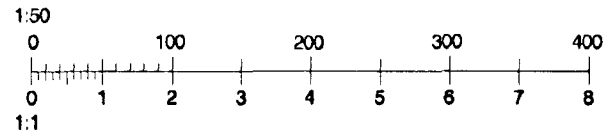


RAFTAKN

Skipholti 25
IS-105 Reykjavík
Sími 511 3399, Fax 511 3377
raftakn@raftakn.is - www.raftakn.is

1	Vinnuteikning	01.07'03	JOS		
Breyt./ Rev.	Breyting / Revision	Dagur / Date	Samb. / Approved	Nett. heimt. / Released	
Tilvitnir / Ref. ISAL		Samsætning / Assembly drawing no. of ISAL			

This drawing is the property of the Alcan Iceland Ltd. and handed out for personal use only. It may neither be copied nor made available to others without permission of the Alcan Iceland Ltd. The receiver is liable for any misuse.

Fjöldi stíkkja / Number of pieces	Hútur / Object	Alnúmer / Item	Wgt. / Weight (kg)	Stærð / Size	Msk. / Scale	Athugasemdir / Remarks
IV III II I	Skrifstofuhús Alcan, Mhl. 94			A1	1:50	
	Smásp. og brunakerfi 2.-3. h		1199	4110		
	Rafagnateikning					
	Verktak / Supplier	RAFTAKN hf				
Teknað / Drawn	HRS	20.06'03	Yfirfarið / Checked	SJU	07.07'03	Samb. / Approved
	ALCAN PRIMARY METAL EUROPE					
	ISAL	Strasbourk				
	Alcan Iceland Ltd	IS-222 Hafnarfordur				
Teknað / Drawn			167939			

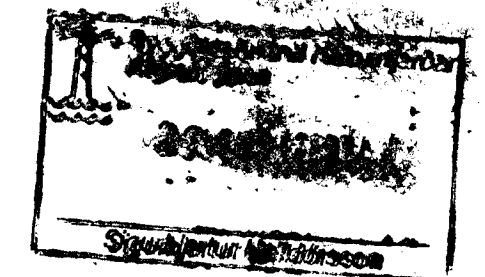

Handwritten signature